
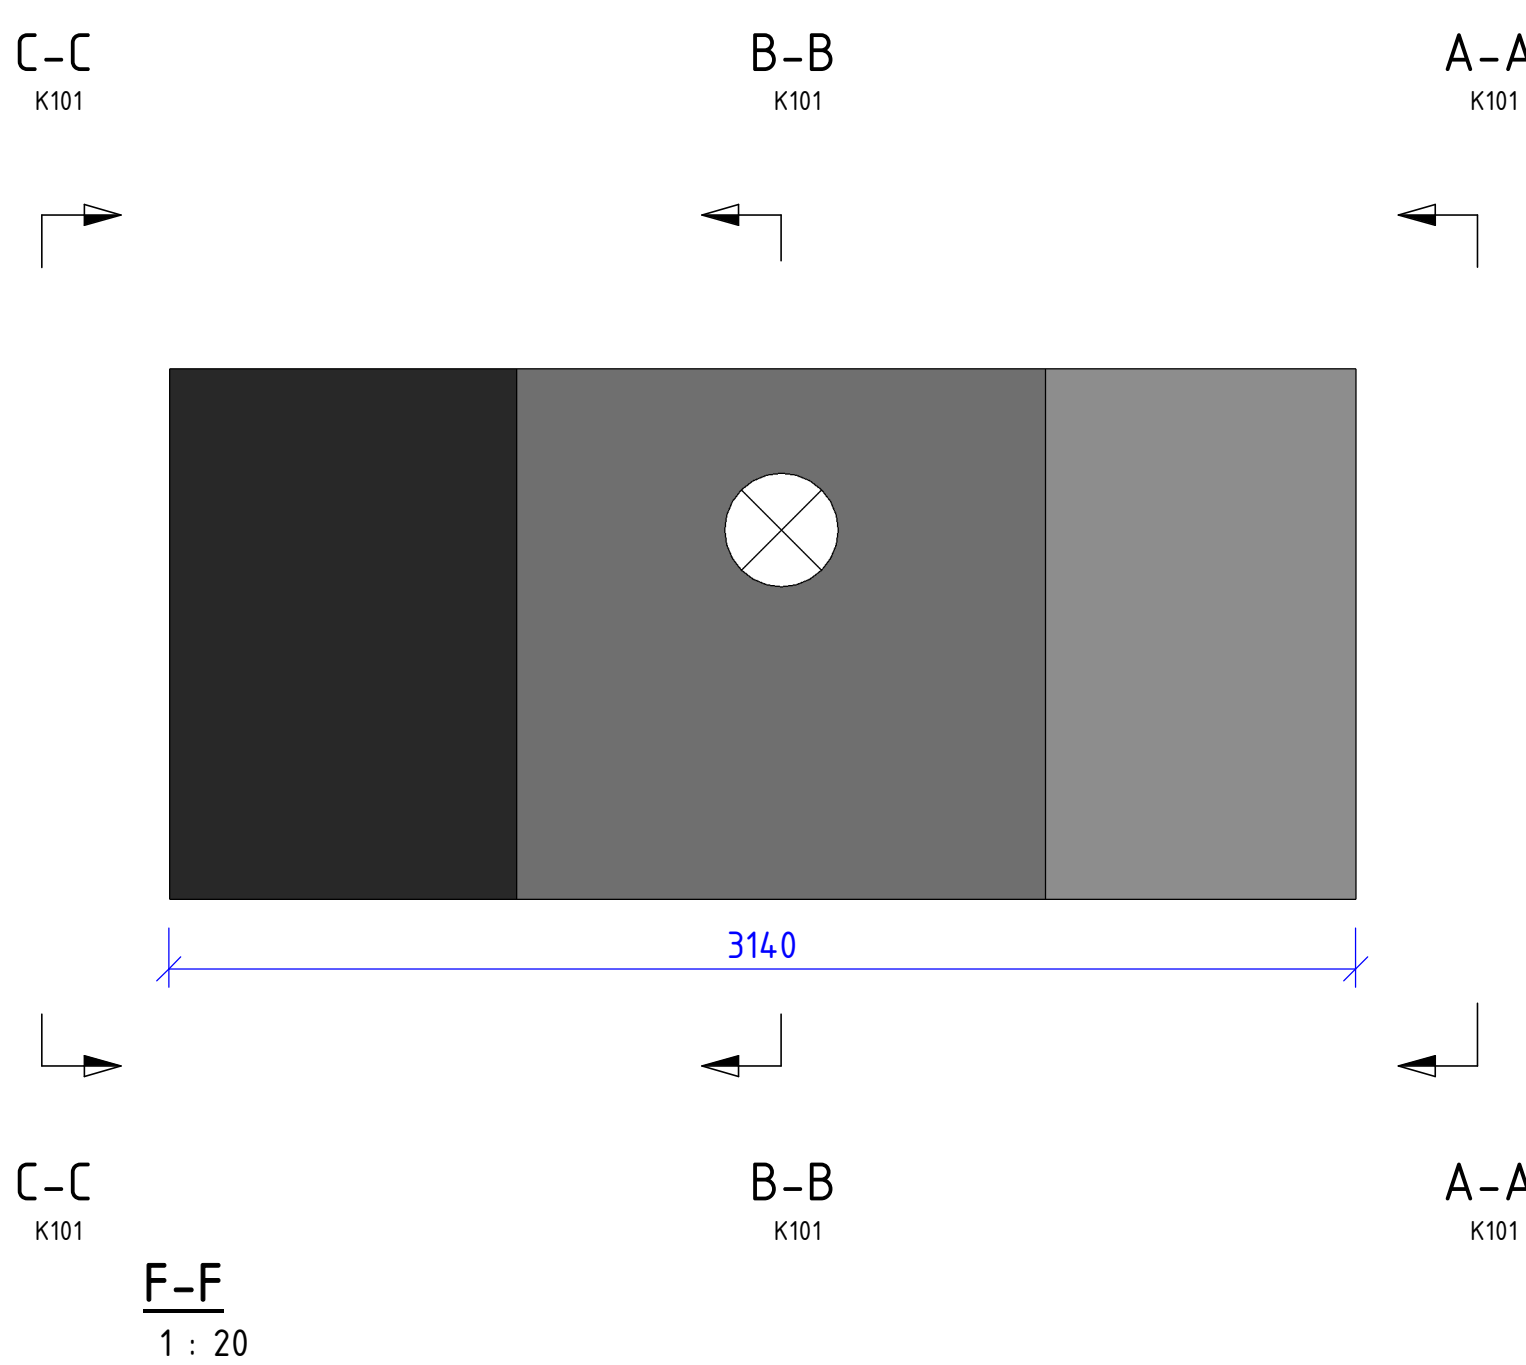
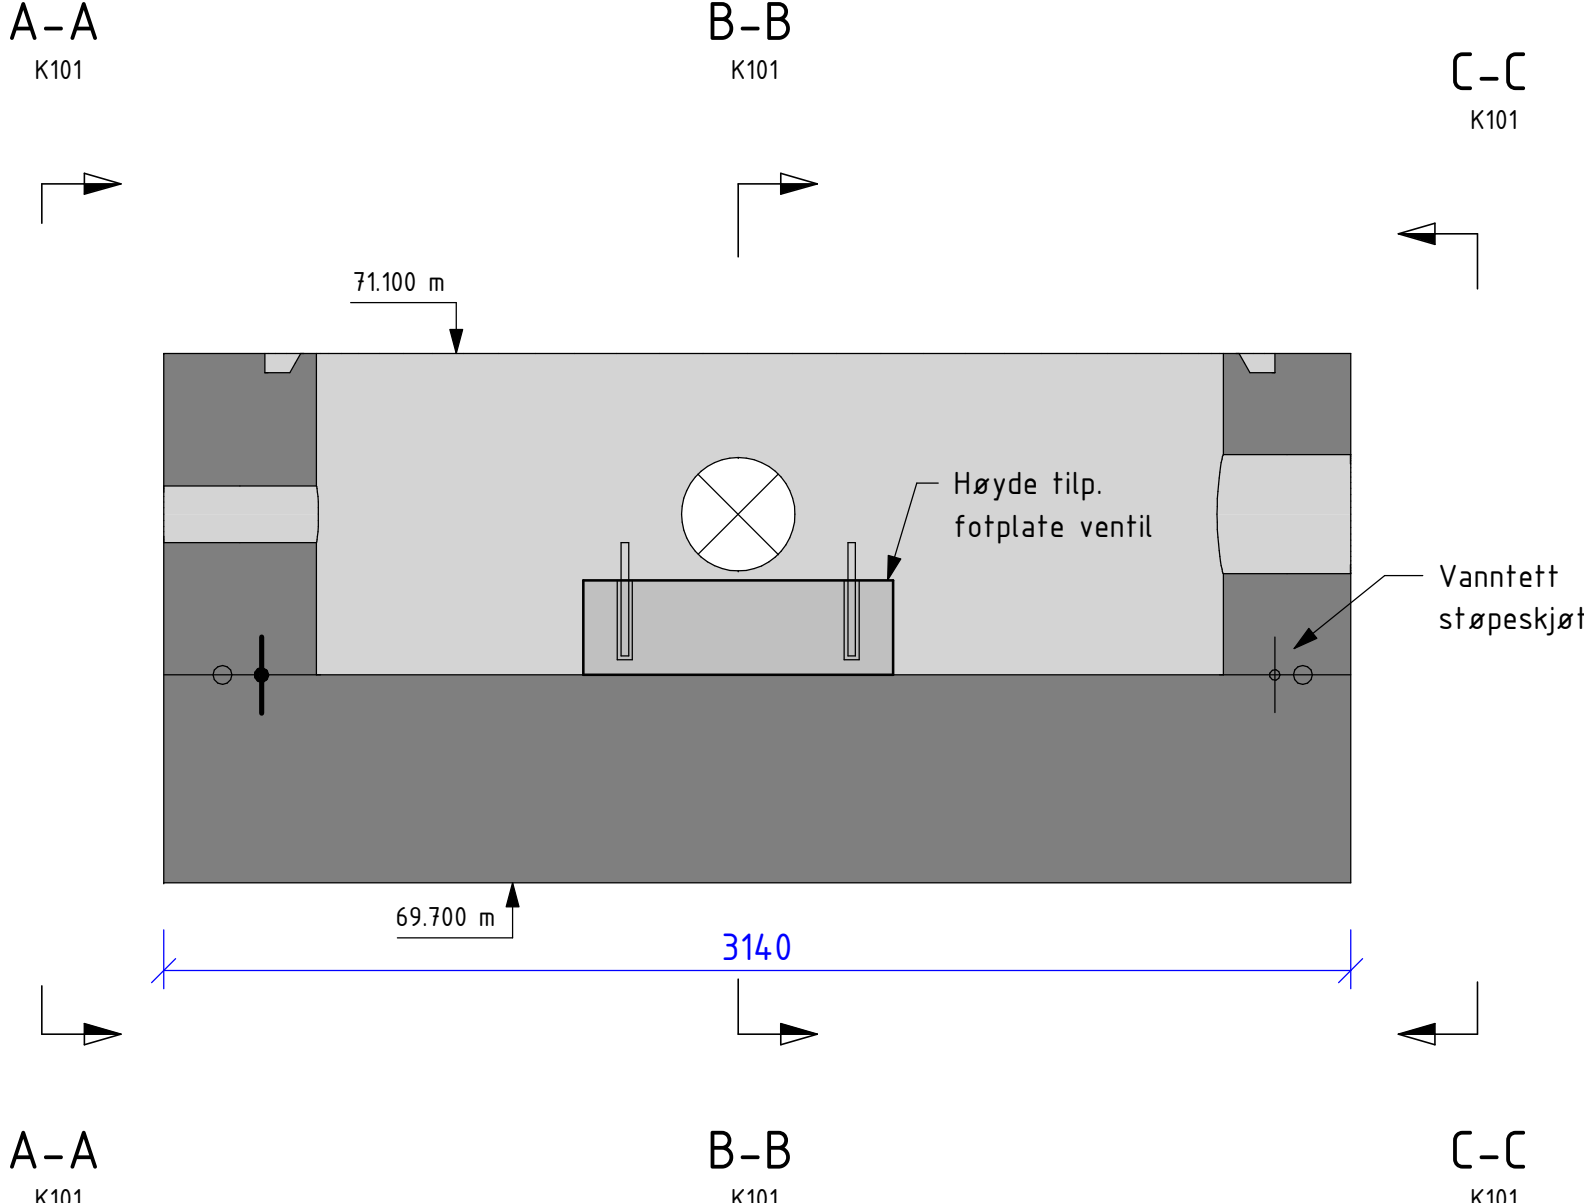
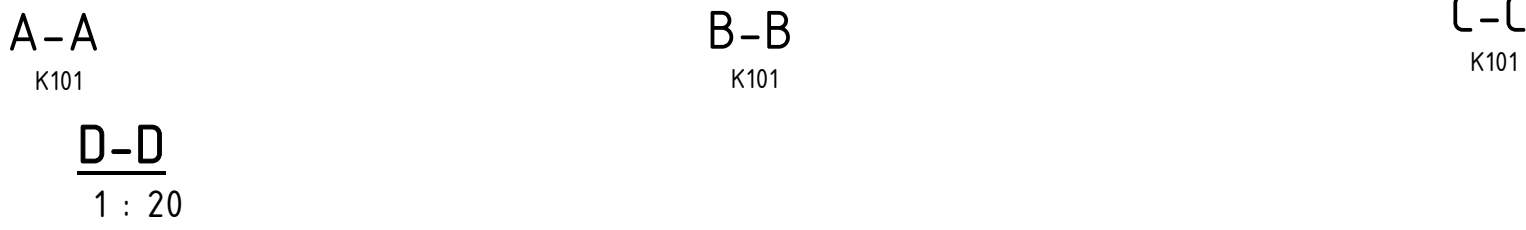
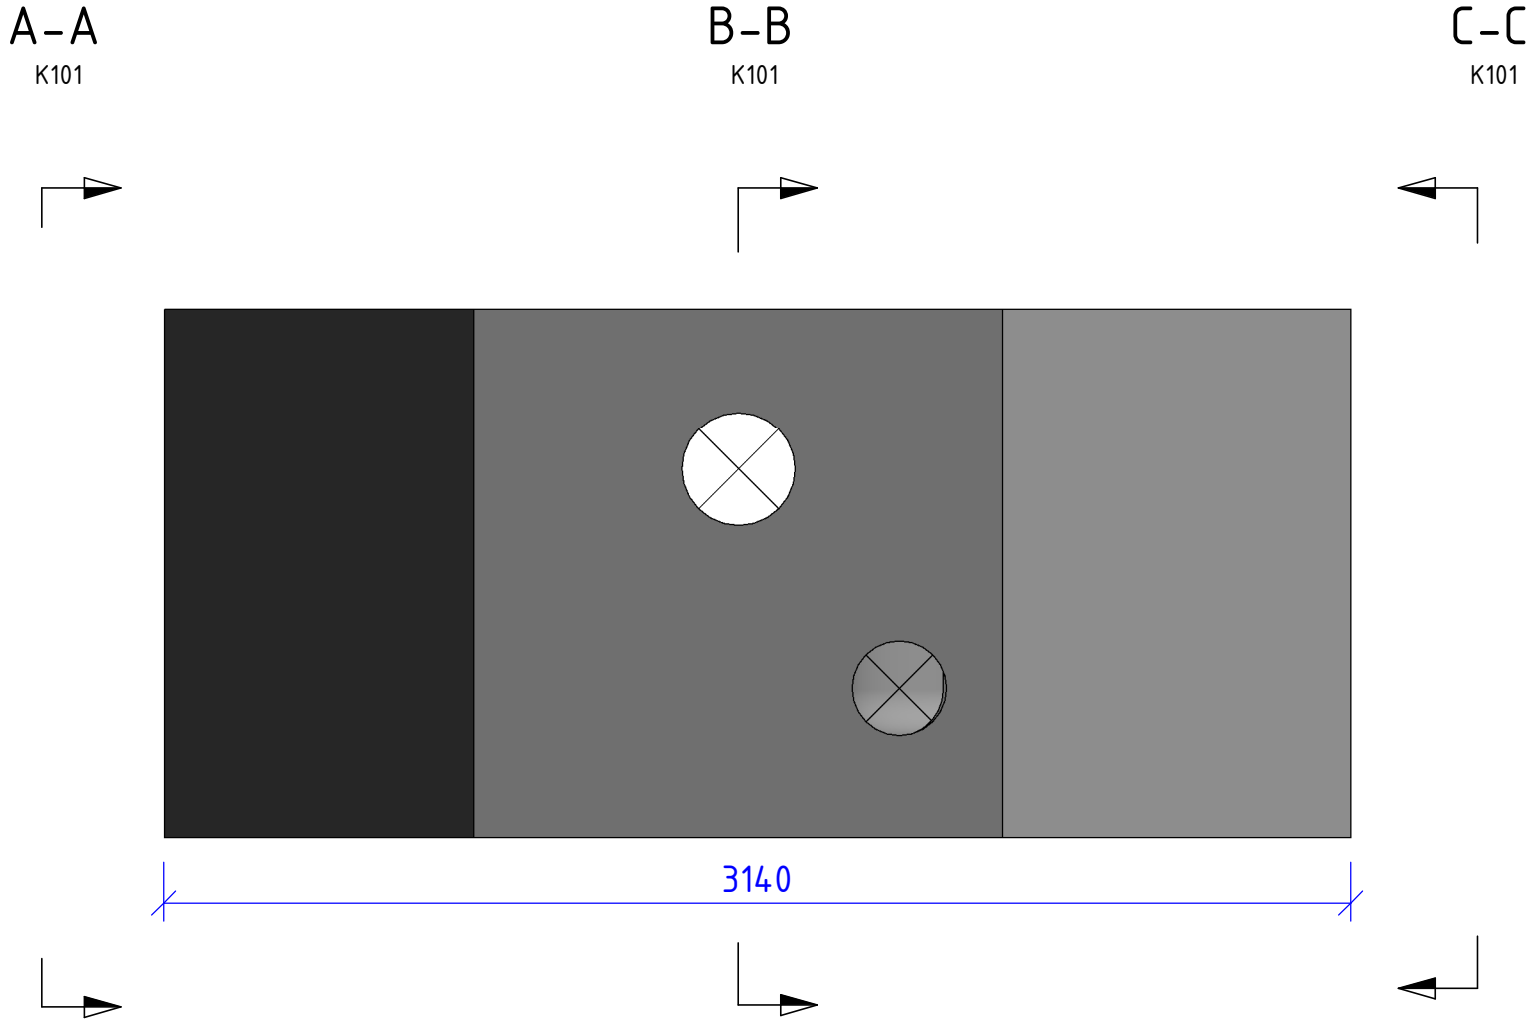
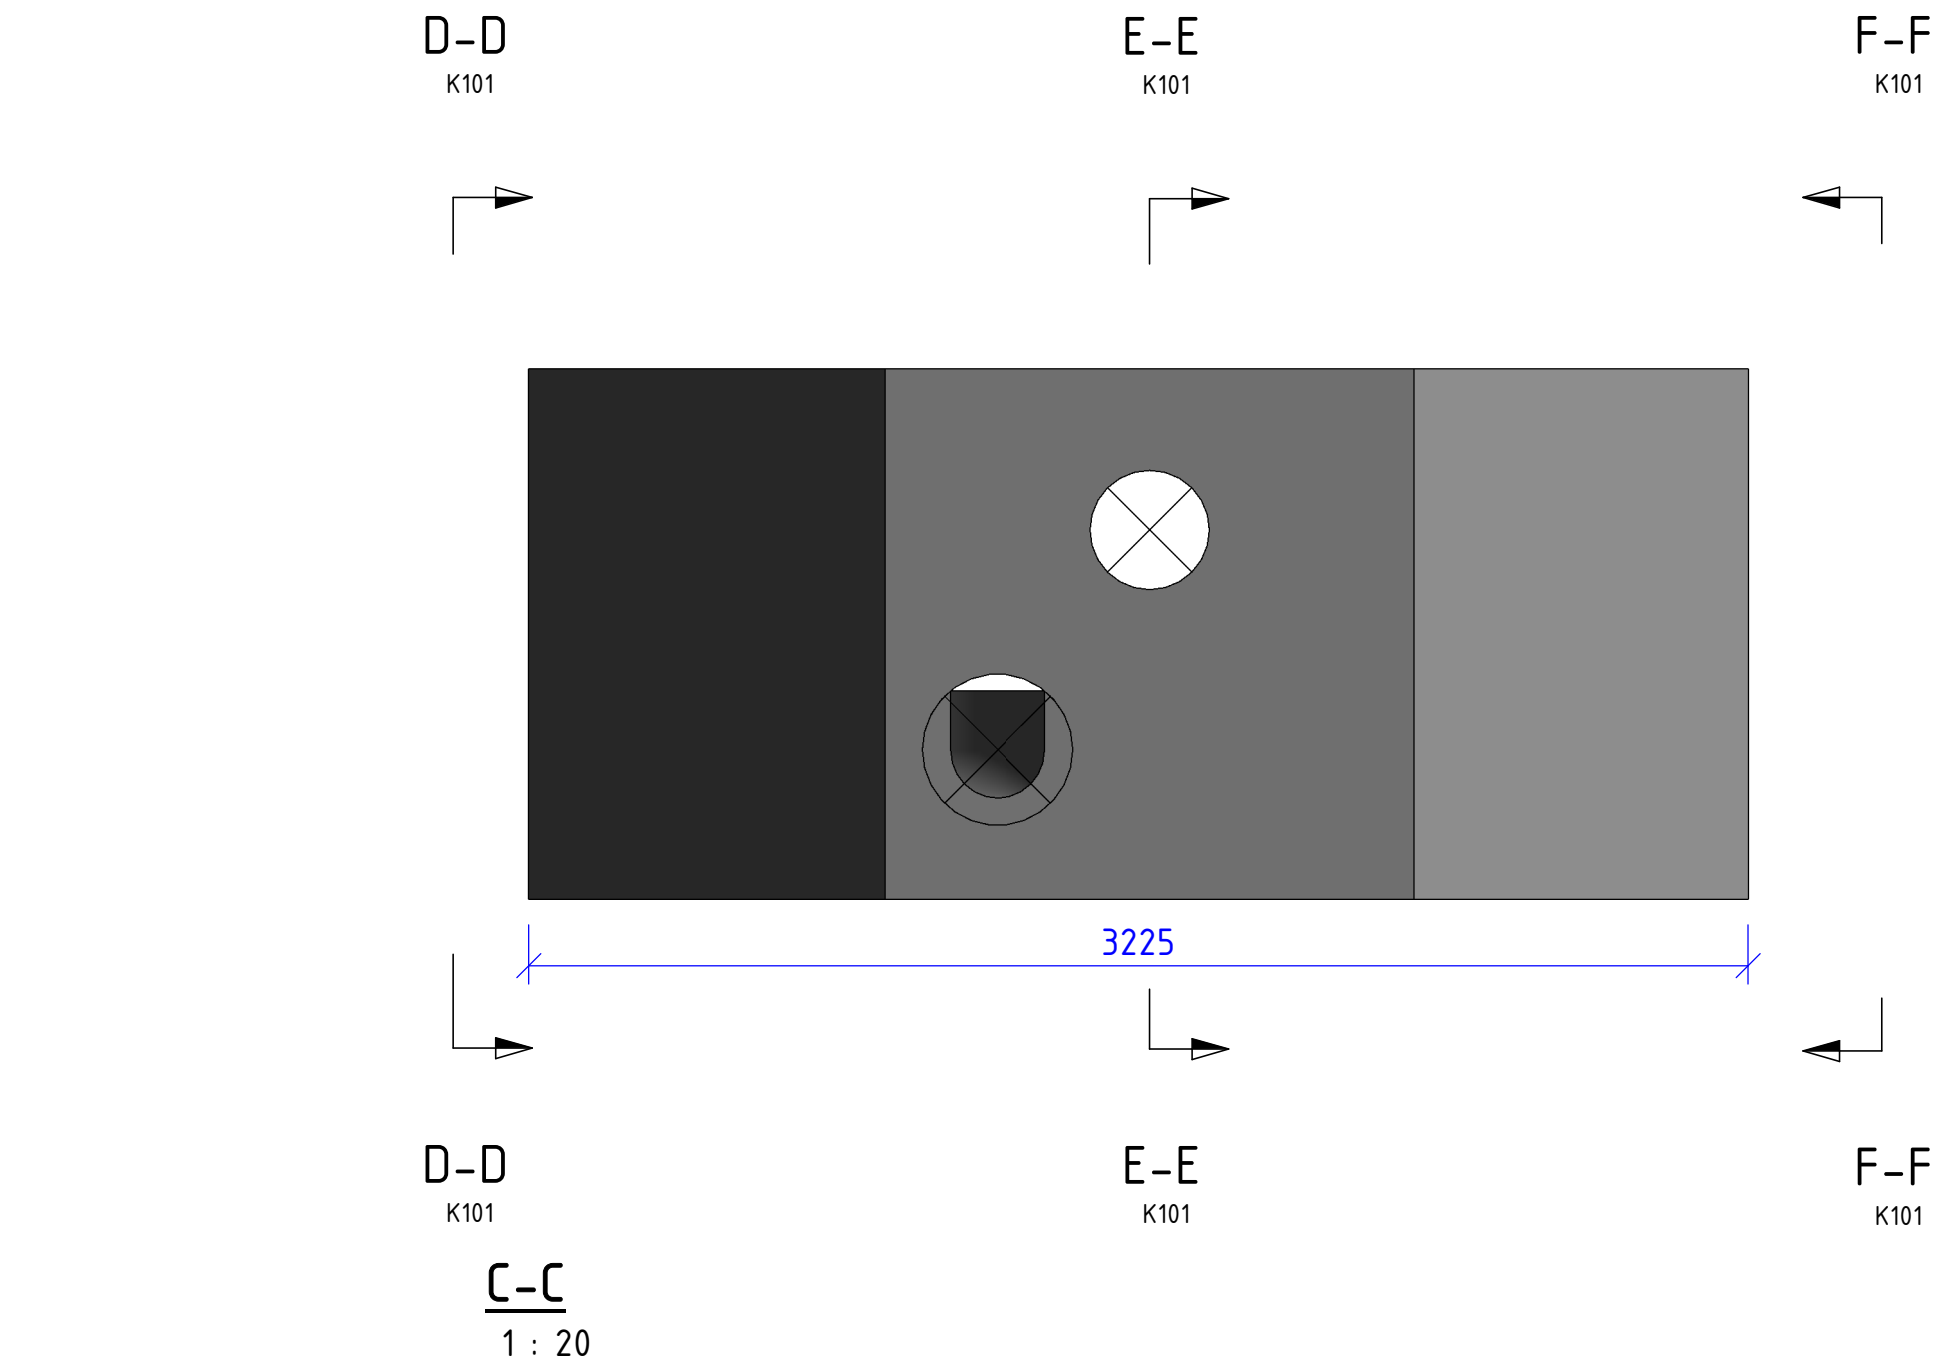
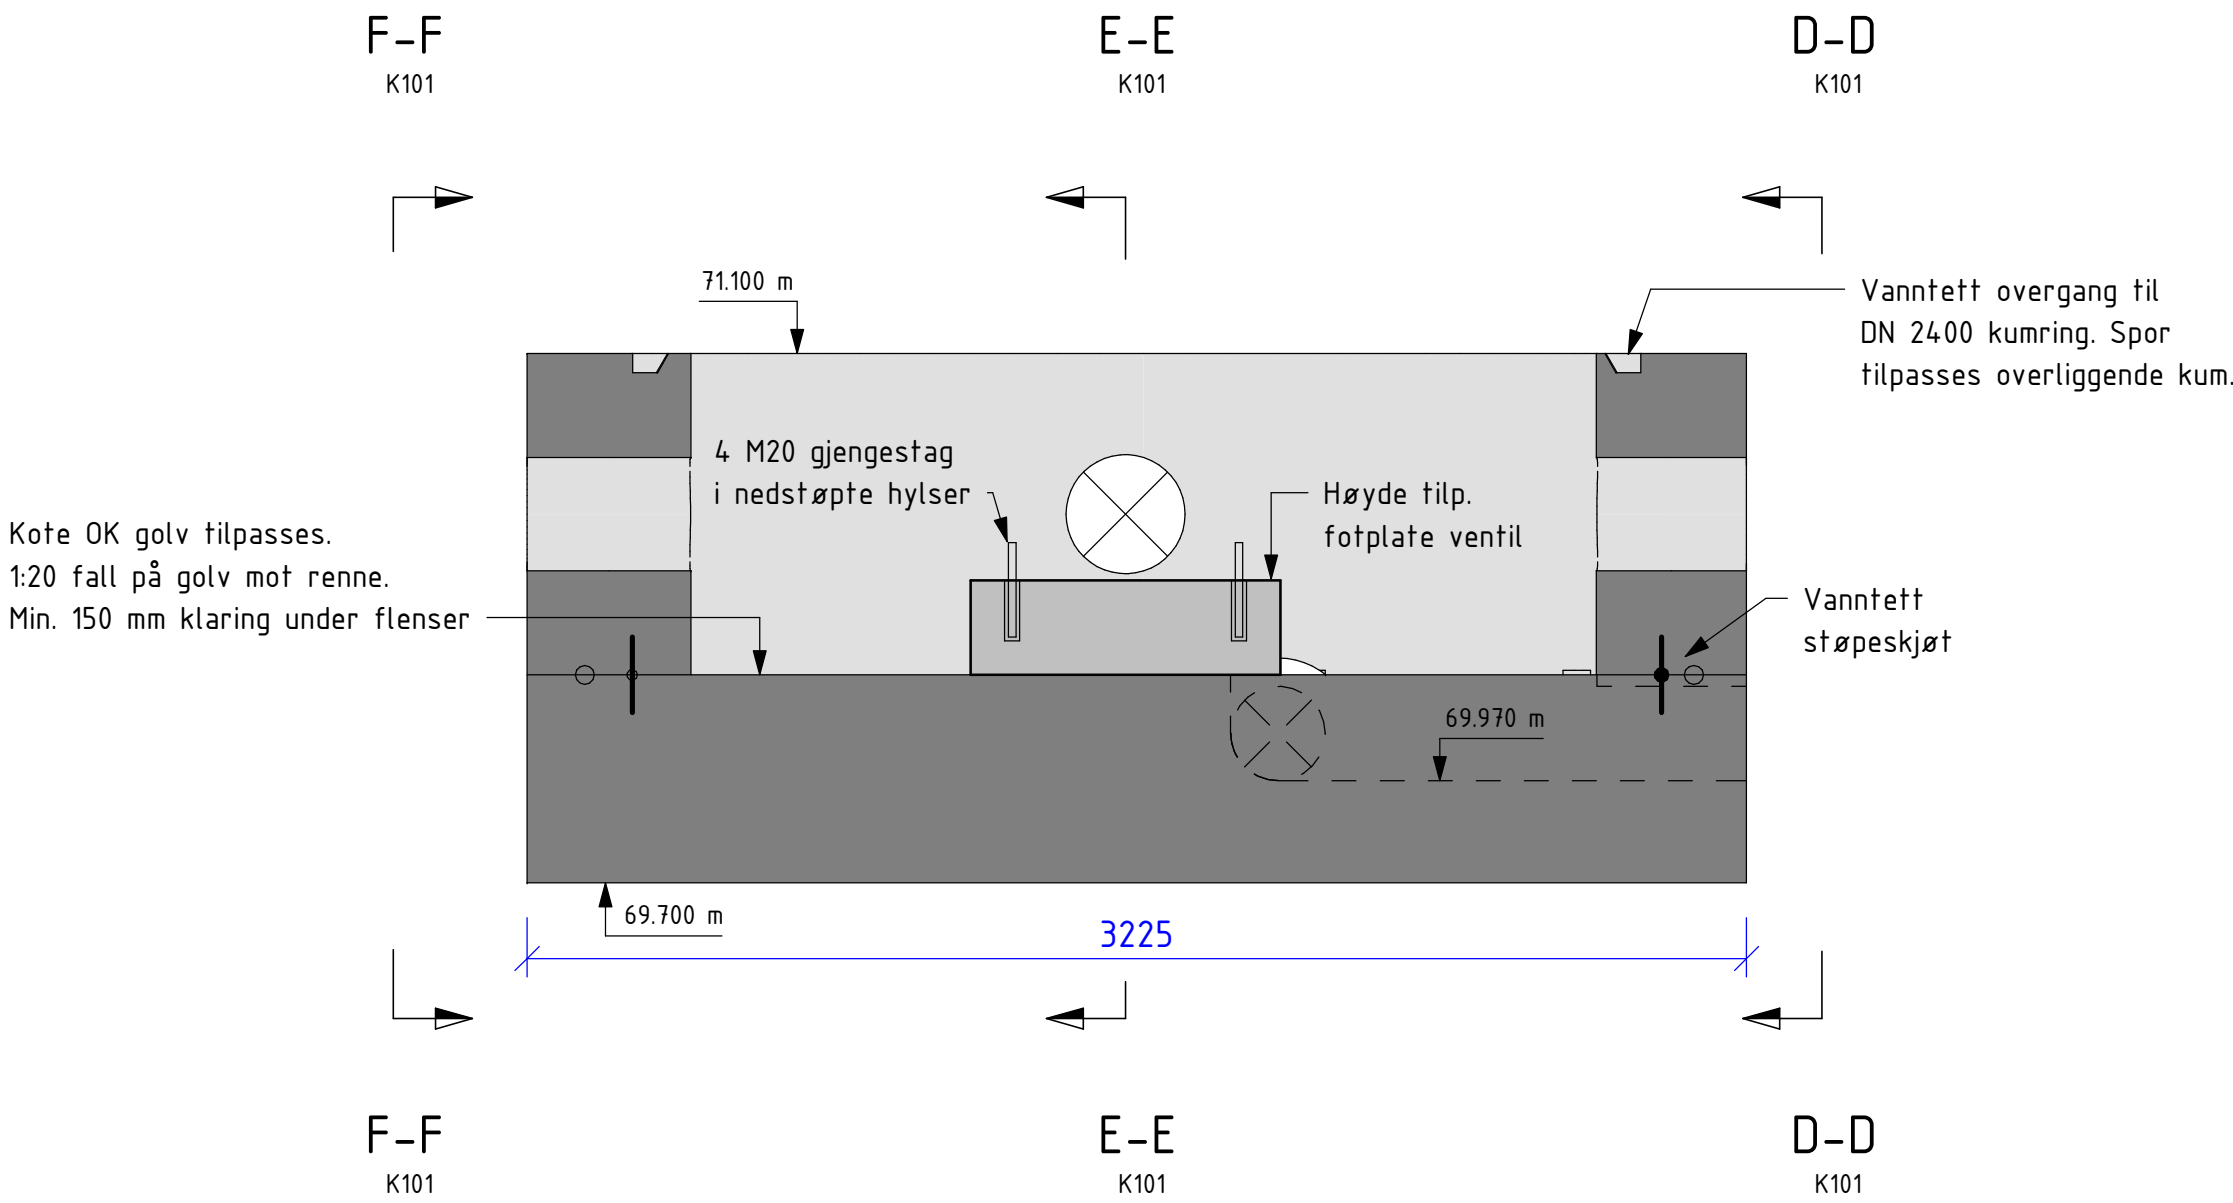


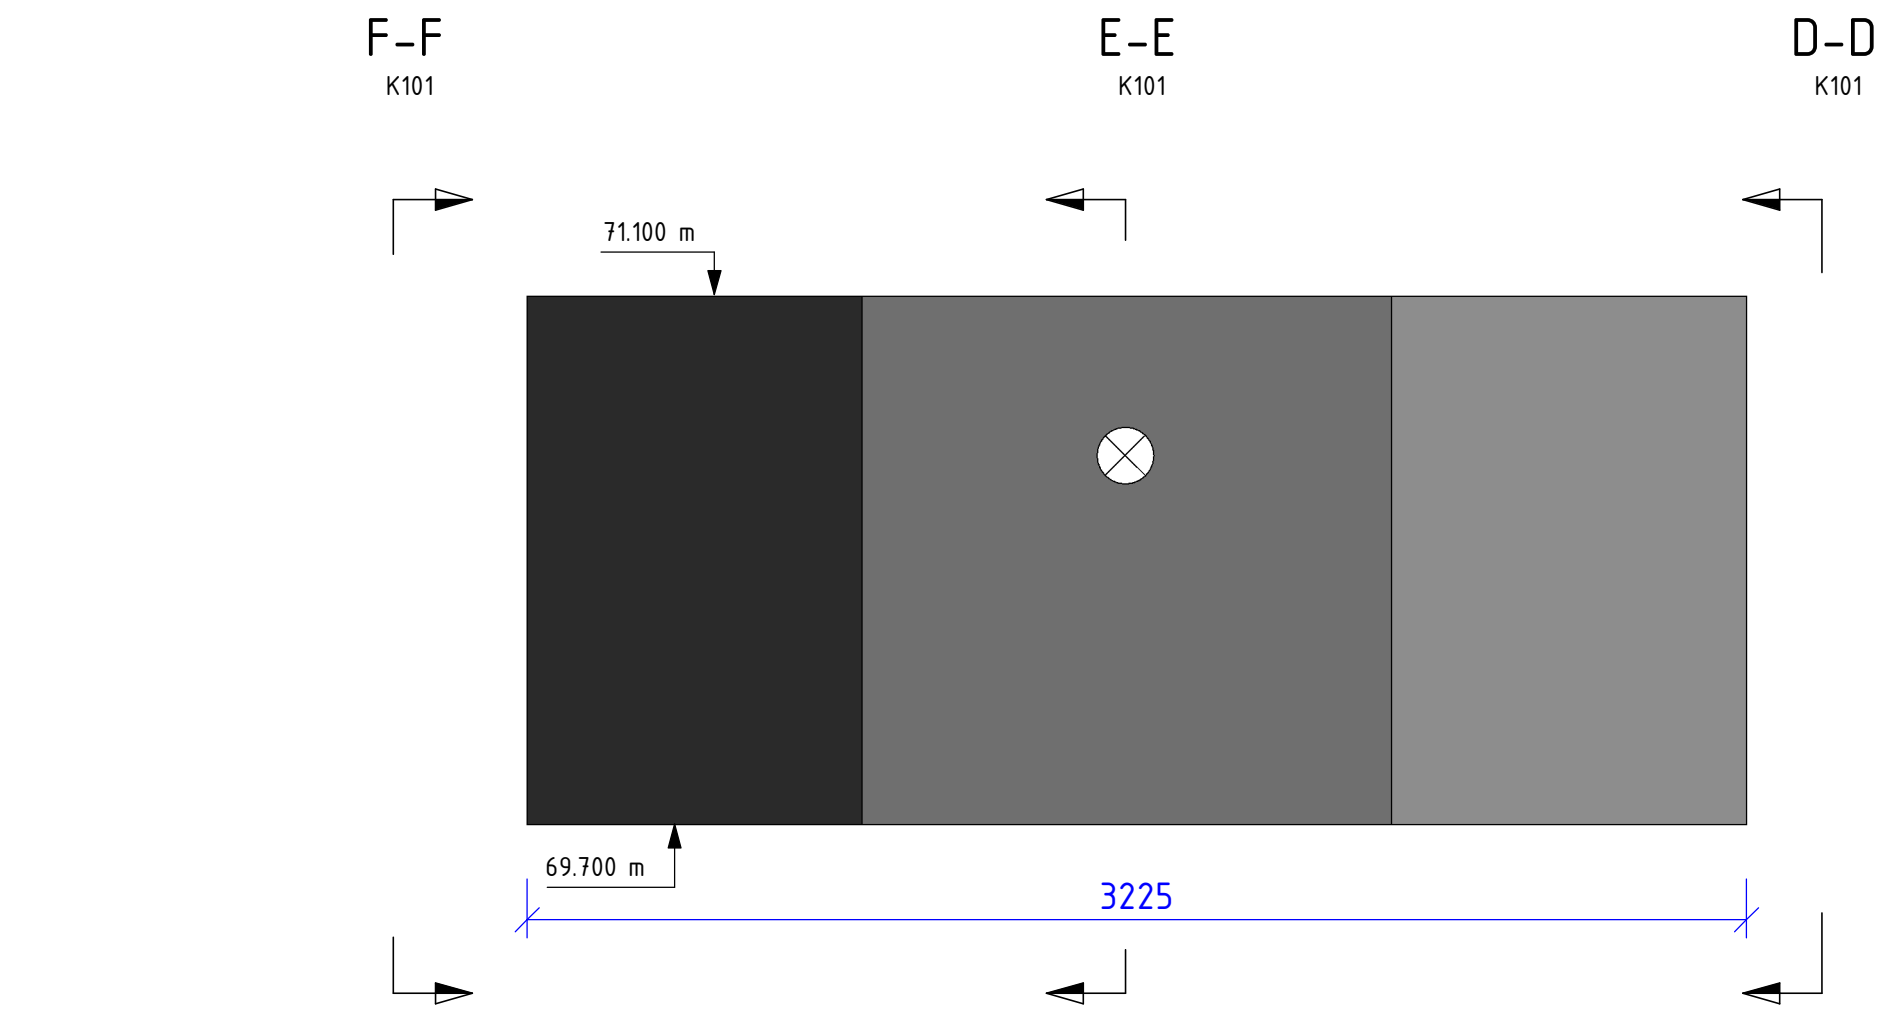

BETONGKONSTRUKSJONER:			
FORUTSETNINGER:			
FASTHETSKLASSE:		NS-EN1990, NS-EN1992,	
KLORIDKLASSE:		NS-EN13670, NS-EN 206 OG NS3420	
BESTANDIGHETSKLASSE:		B35	
KONTROLLKLASSE:		CI 0,20	
D max:		MF45	
KONSTRUKSJONS-		NORMAL KONTROLL	
TOLERANSEKLASSE:		16 mm	
UTFØRELSEKLASSE:		1	
ARMERINGSKVALITET:		B 500 NC	
OVERDEKNING:		GENERELT NOMINELL: 50 mm	
FORANKRINGSLENGDE		UK FUNDAMENT: 50 mm	
GENERELT:		TILLATTE AVVIK: +/- 10 mm	
		50ø	

I STØPESKJØTER MELLOM BUNNPLATE OG VEGGER STØPES DET INN INJEKSJONSSLANGE OG TETTEBÅND. DETTE GJELDER OGSÅ FOR EVENTUELLE VERTIKALE STØPESKJØTER I VEGGER.

DET ANBEFALES AT DET BENYTTES TILSLAG MED REDUSERT KORNSTØRRELSE DER BETONG SKAL BENYTTES TIL STØP RUNDT RØR OG INSTALLASJONER.

ANMERKNINGER:

BUNNPLATE STØPES FØRST. DERETTER MONTERES RØR OG INSTALLASJONER. VEGGER STØPES TIL SLUTT. OVERKANT VEGGER TILPASSER BETONGRING.

KONSTRUKSJONEN SKAL UTFØRES VANNTETT.

ALLE INNSTØPTE PVC-RØR SKAL HA PÅMONTERT GUMMIPAKNING CA 100 mm INNENFOR KUMVEGG.

RØRENE SKAL HA LEDDVIRKNING UTEFOR KUMVEGG.

RENNER SKAL HA GLATT OG HYDRAULISK UTFORMING.

LASTER:

KUMVEGGENE ER DIMENSJONERT FOR:

46 kN FRA VL180

41 kN FRA VL150

153 kN FRA VL300

FUNDAMENT FOR VENTIL ER DIMENSJONERT FOR Å TA KREFTENE FØR VEGGER ER STØPT

Tegningstittel:	Tegningsstatus:
Kum K4 - Snitt	Tilbudstegning
Dokumentnummer:	10224198 -RIB -K101 -B -00

HENVISNINGER:

GH503 K4 oversiktstegning m/tilkoblinger til eksist. ledninger

B100 Kum K4 plan og 3D

B110 Vertikal forankring ved K4

B200 Kum K4 armering

TILBUDSTEGNING		NOBOYE	NOSETP	09.02.2024
Rev	Endring	Utf	Kont	Dato
Oppdragsgiver		Utført av		Kontrollert av
Bærum Kommune		NOBOYE		NOSETP
Tittel		Dato		Ansvarlig
Søråsen etp. 4		29.11.2023		NOJACL
Målestokk		Format		
1:20 (A1) , 1:40 (A3)		A1		
Kum K4 - Snitt		Sweco oppdragsnr.		
Ringstabekkveien - Bærumsveien		10224198		
		Sweco oppdragsleder		
		Andreas Køste		
		Tegningsstatus		
		Tilbudstegning		
Fagdisiplin	Tegningsnummer (bygg-et-fag-syst-type-løpenr)	Status	Rev.	
RIB	K101	B	00	