



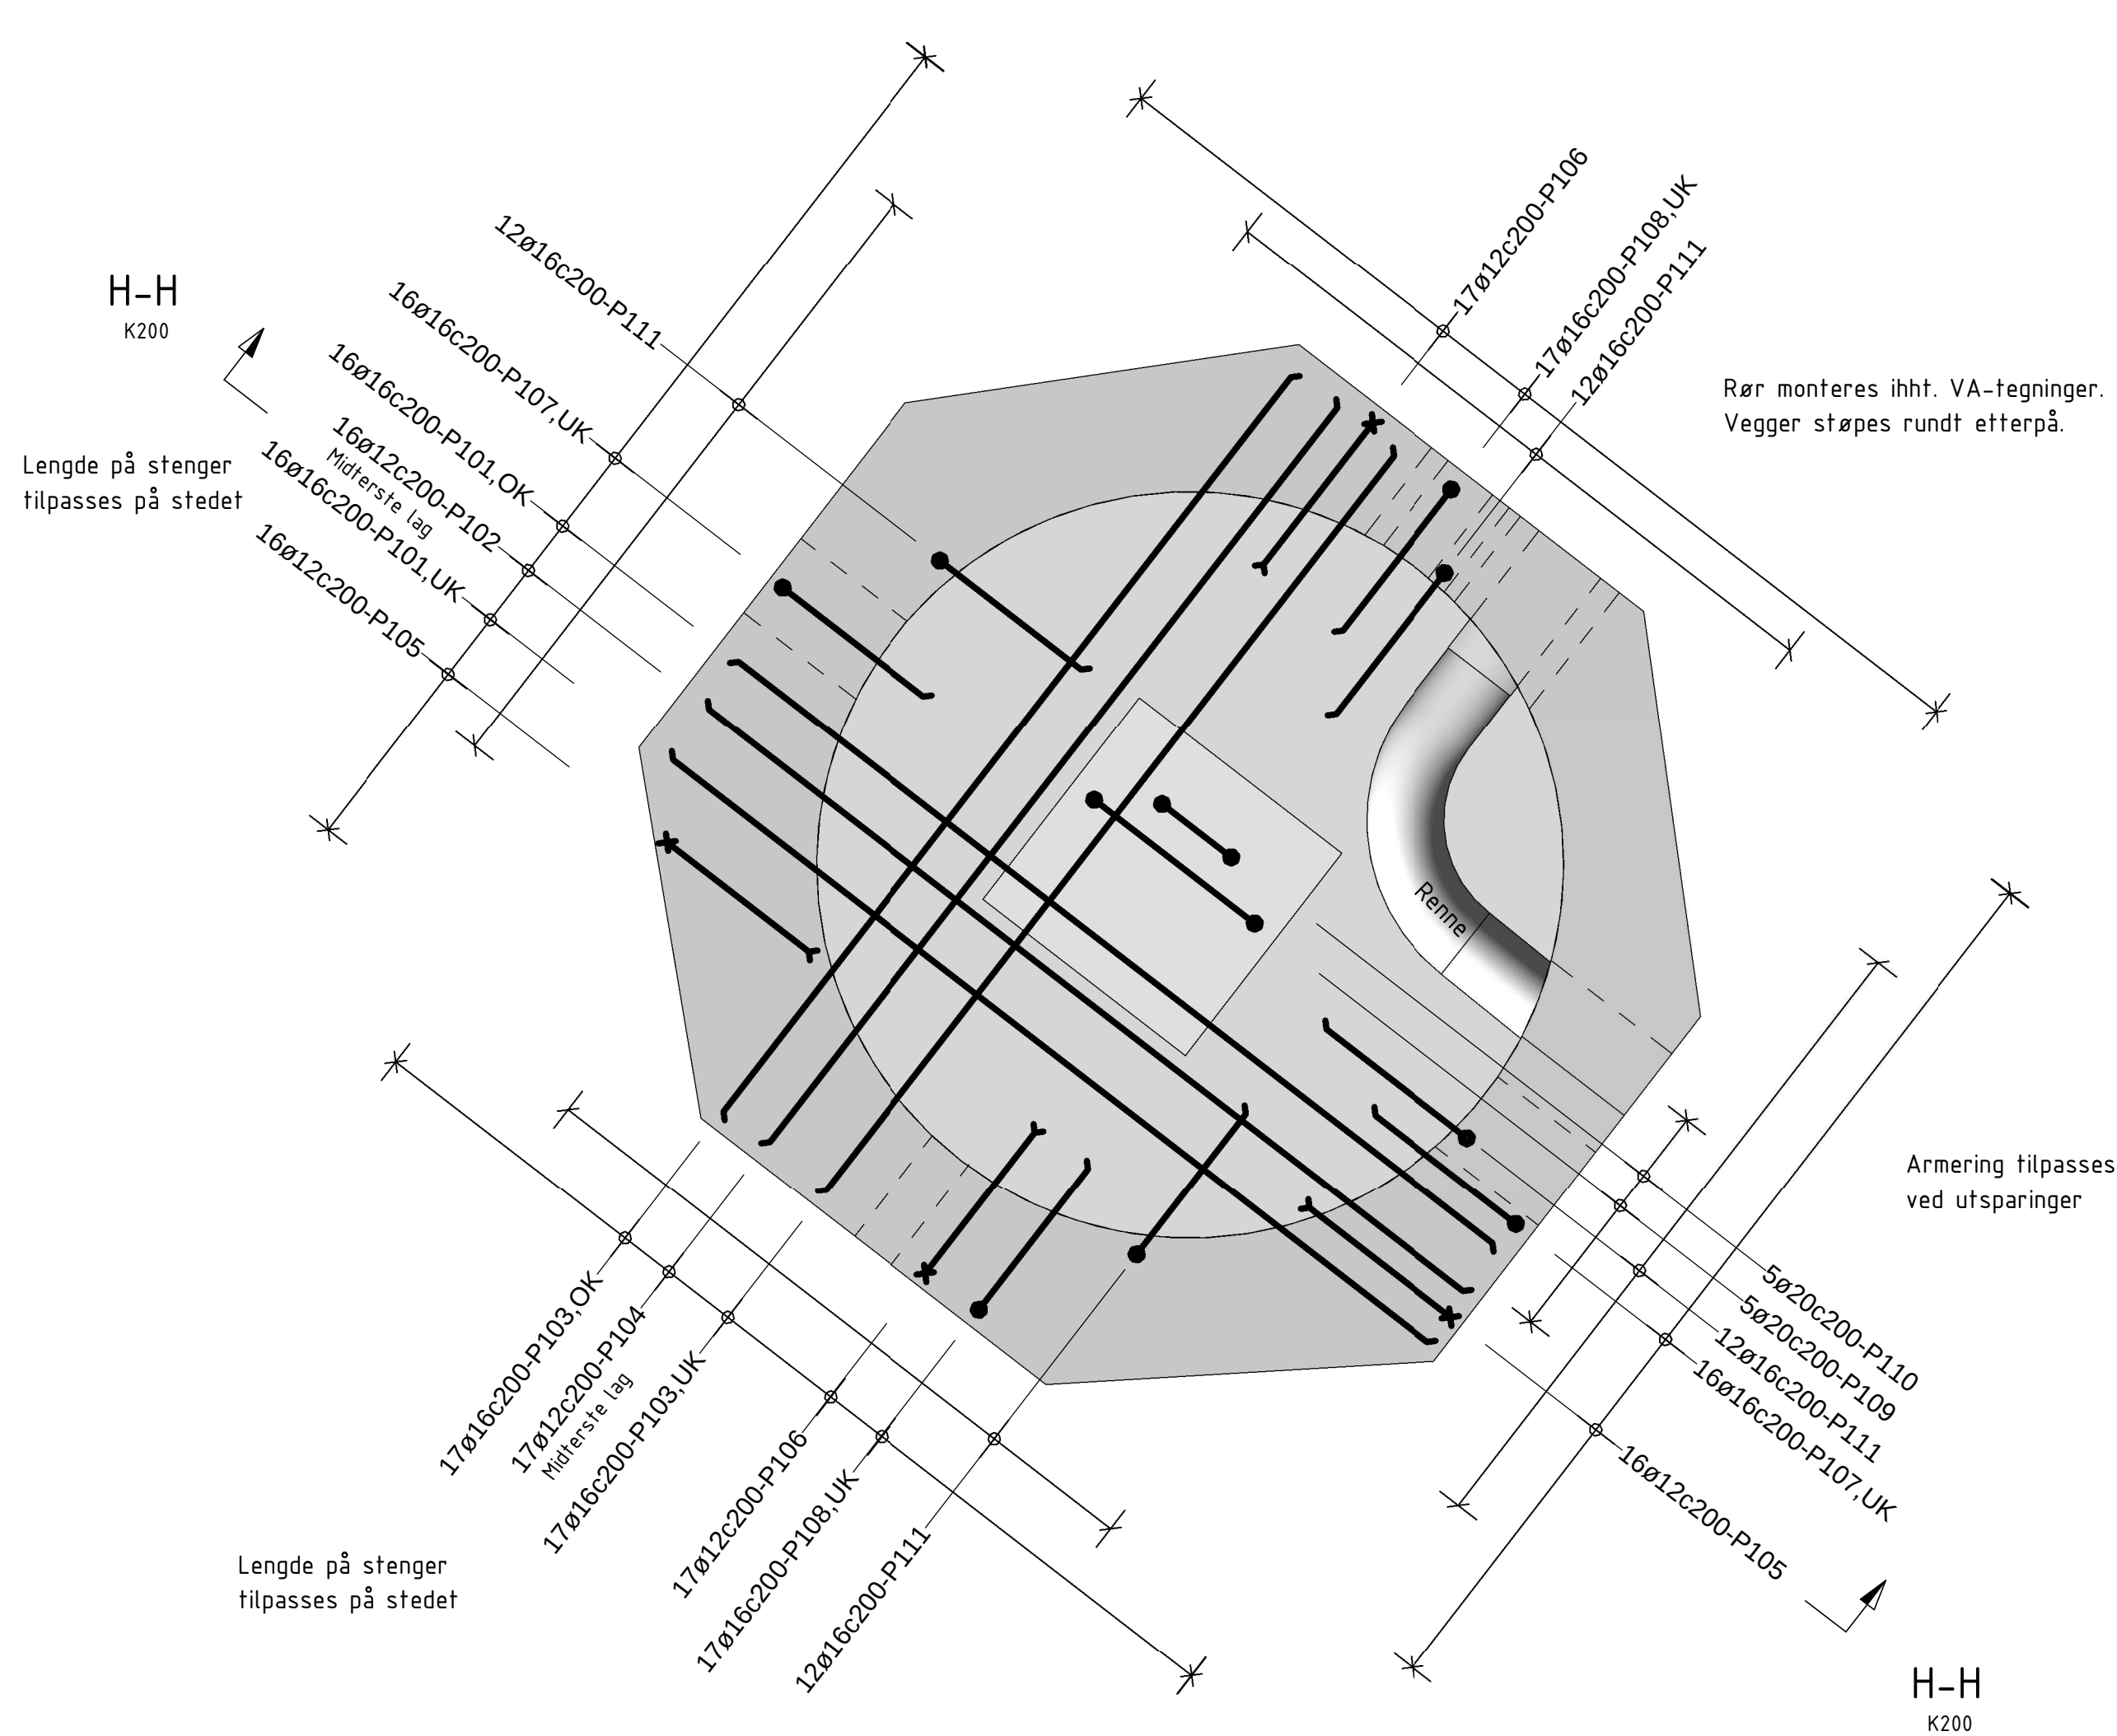

ARMERING GOLV


1 : 20

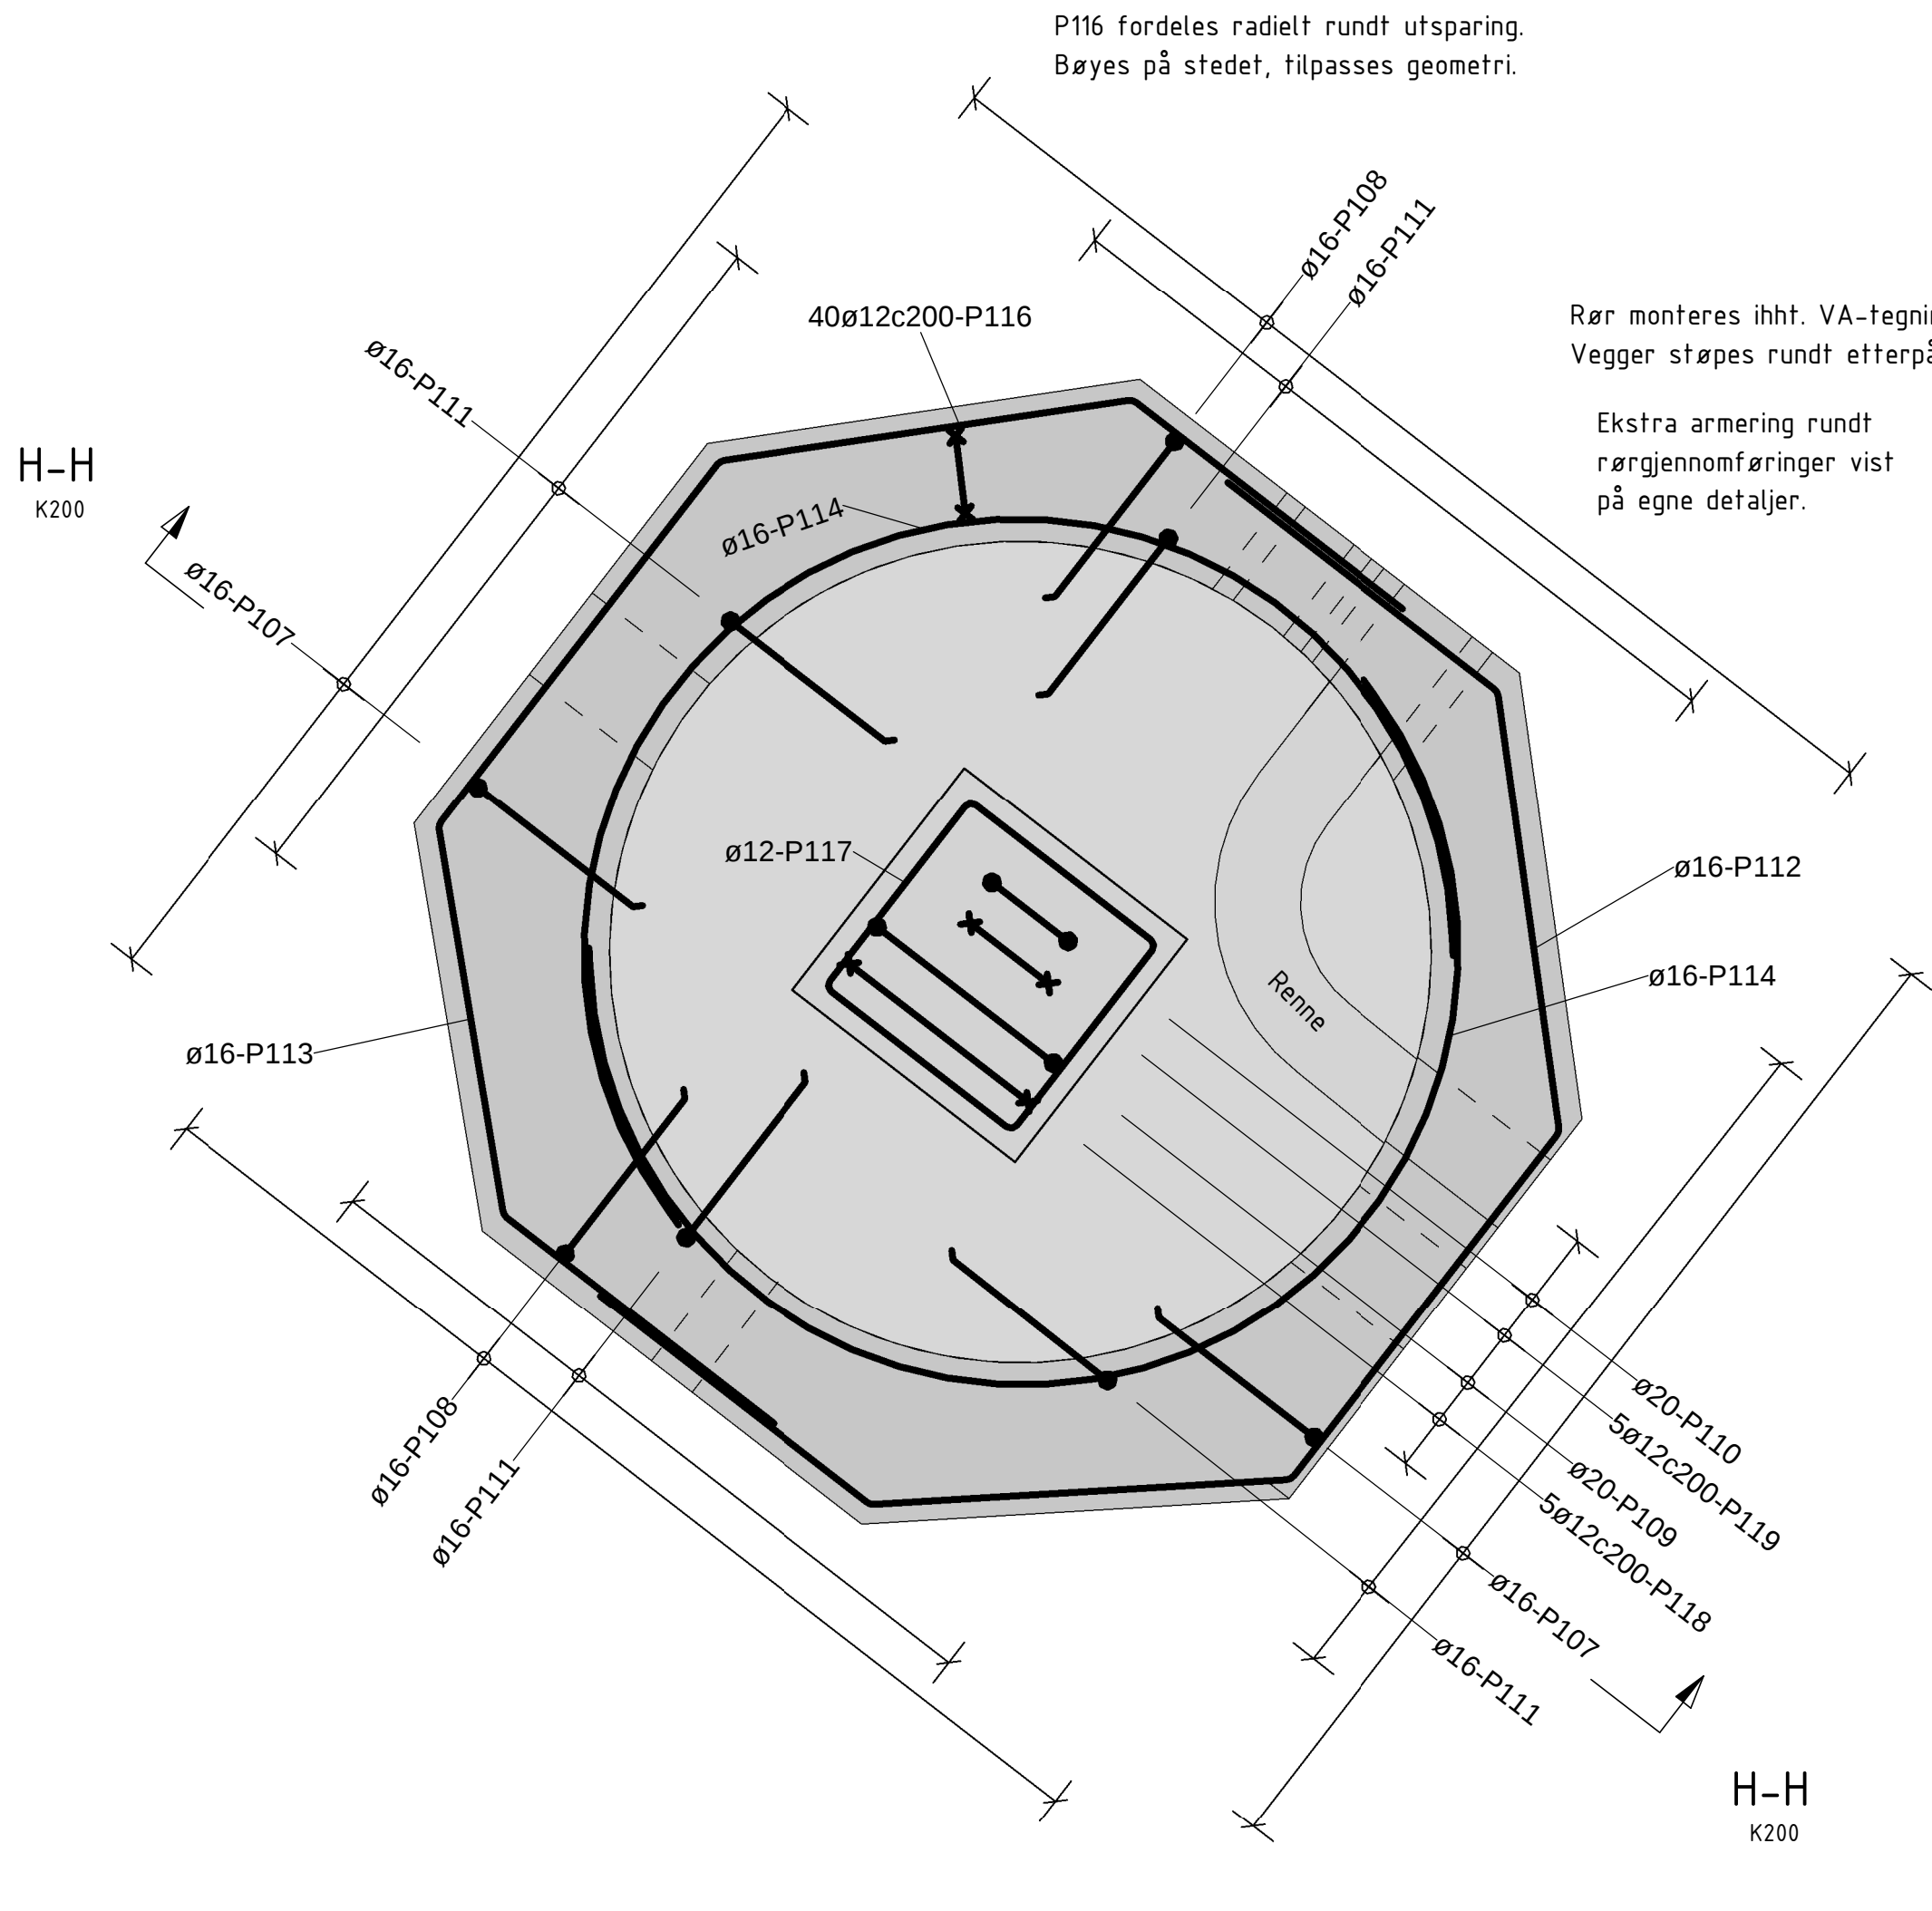

ARMERING VEGG

1 : 20


Armering må tilpasses noe på stedet ifht. utsparinger og kummens form.

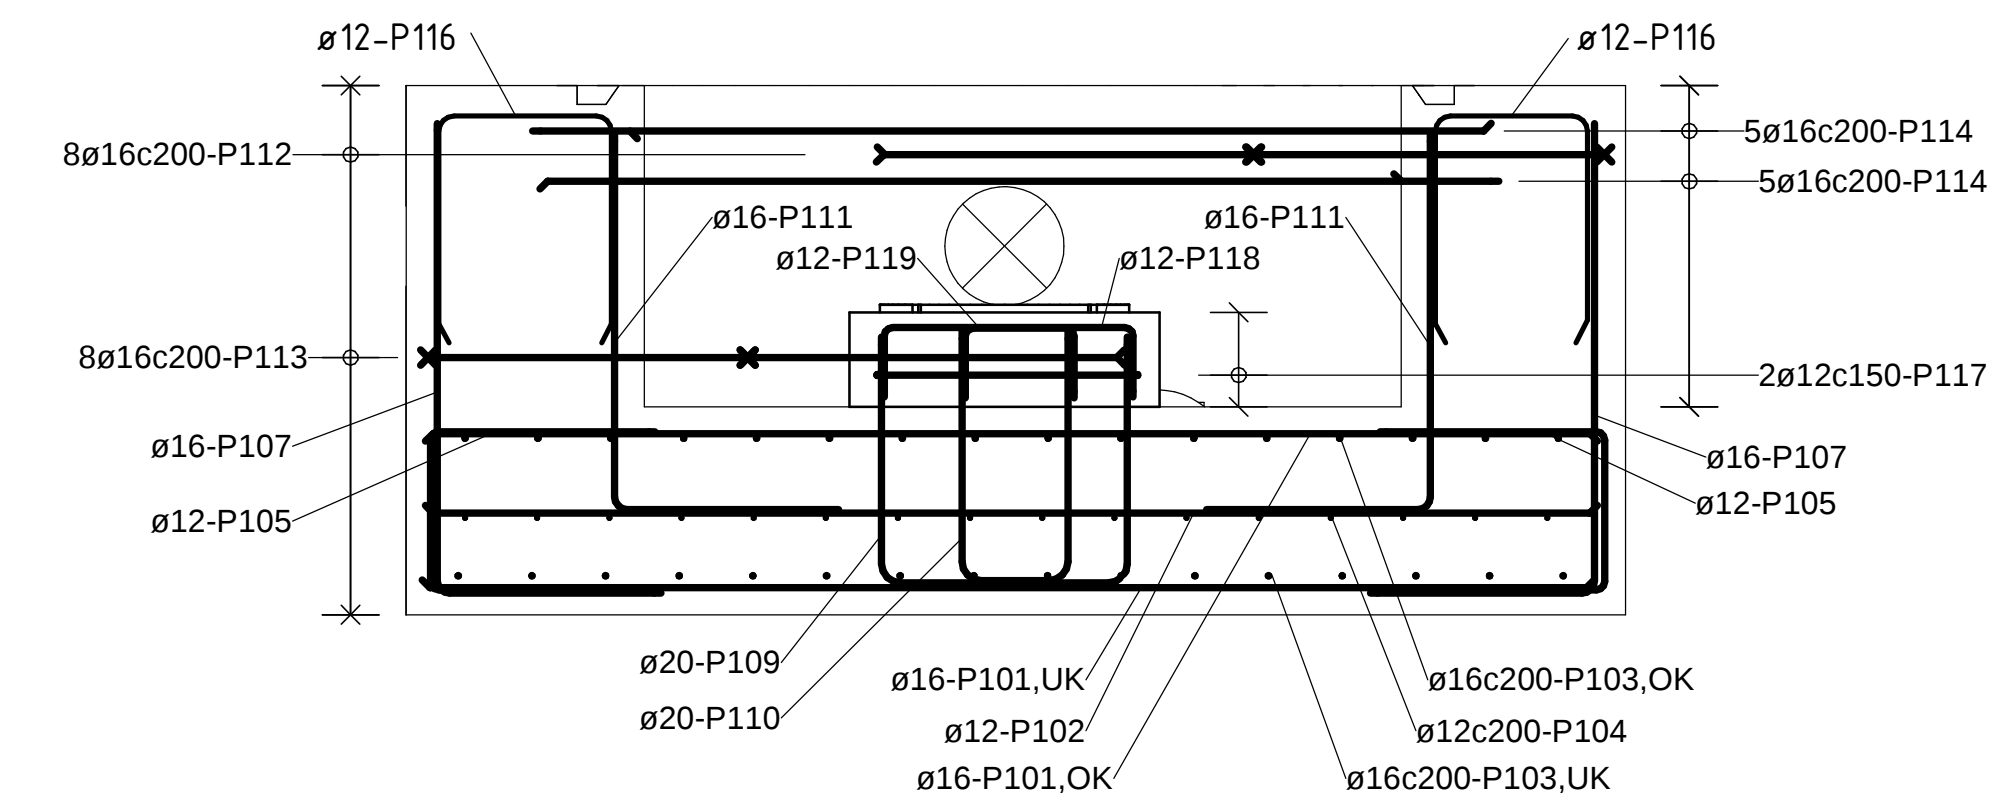

H-H

1 : 20

Ekstra armering rundt rørgjennomføringer i vegg vist på egne detaljer

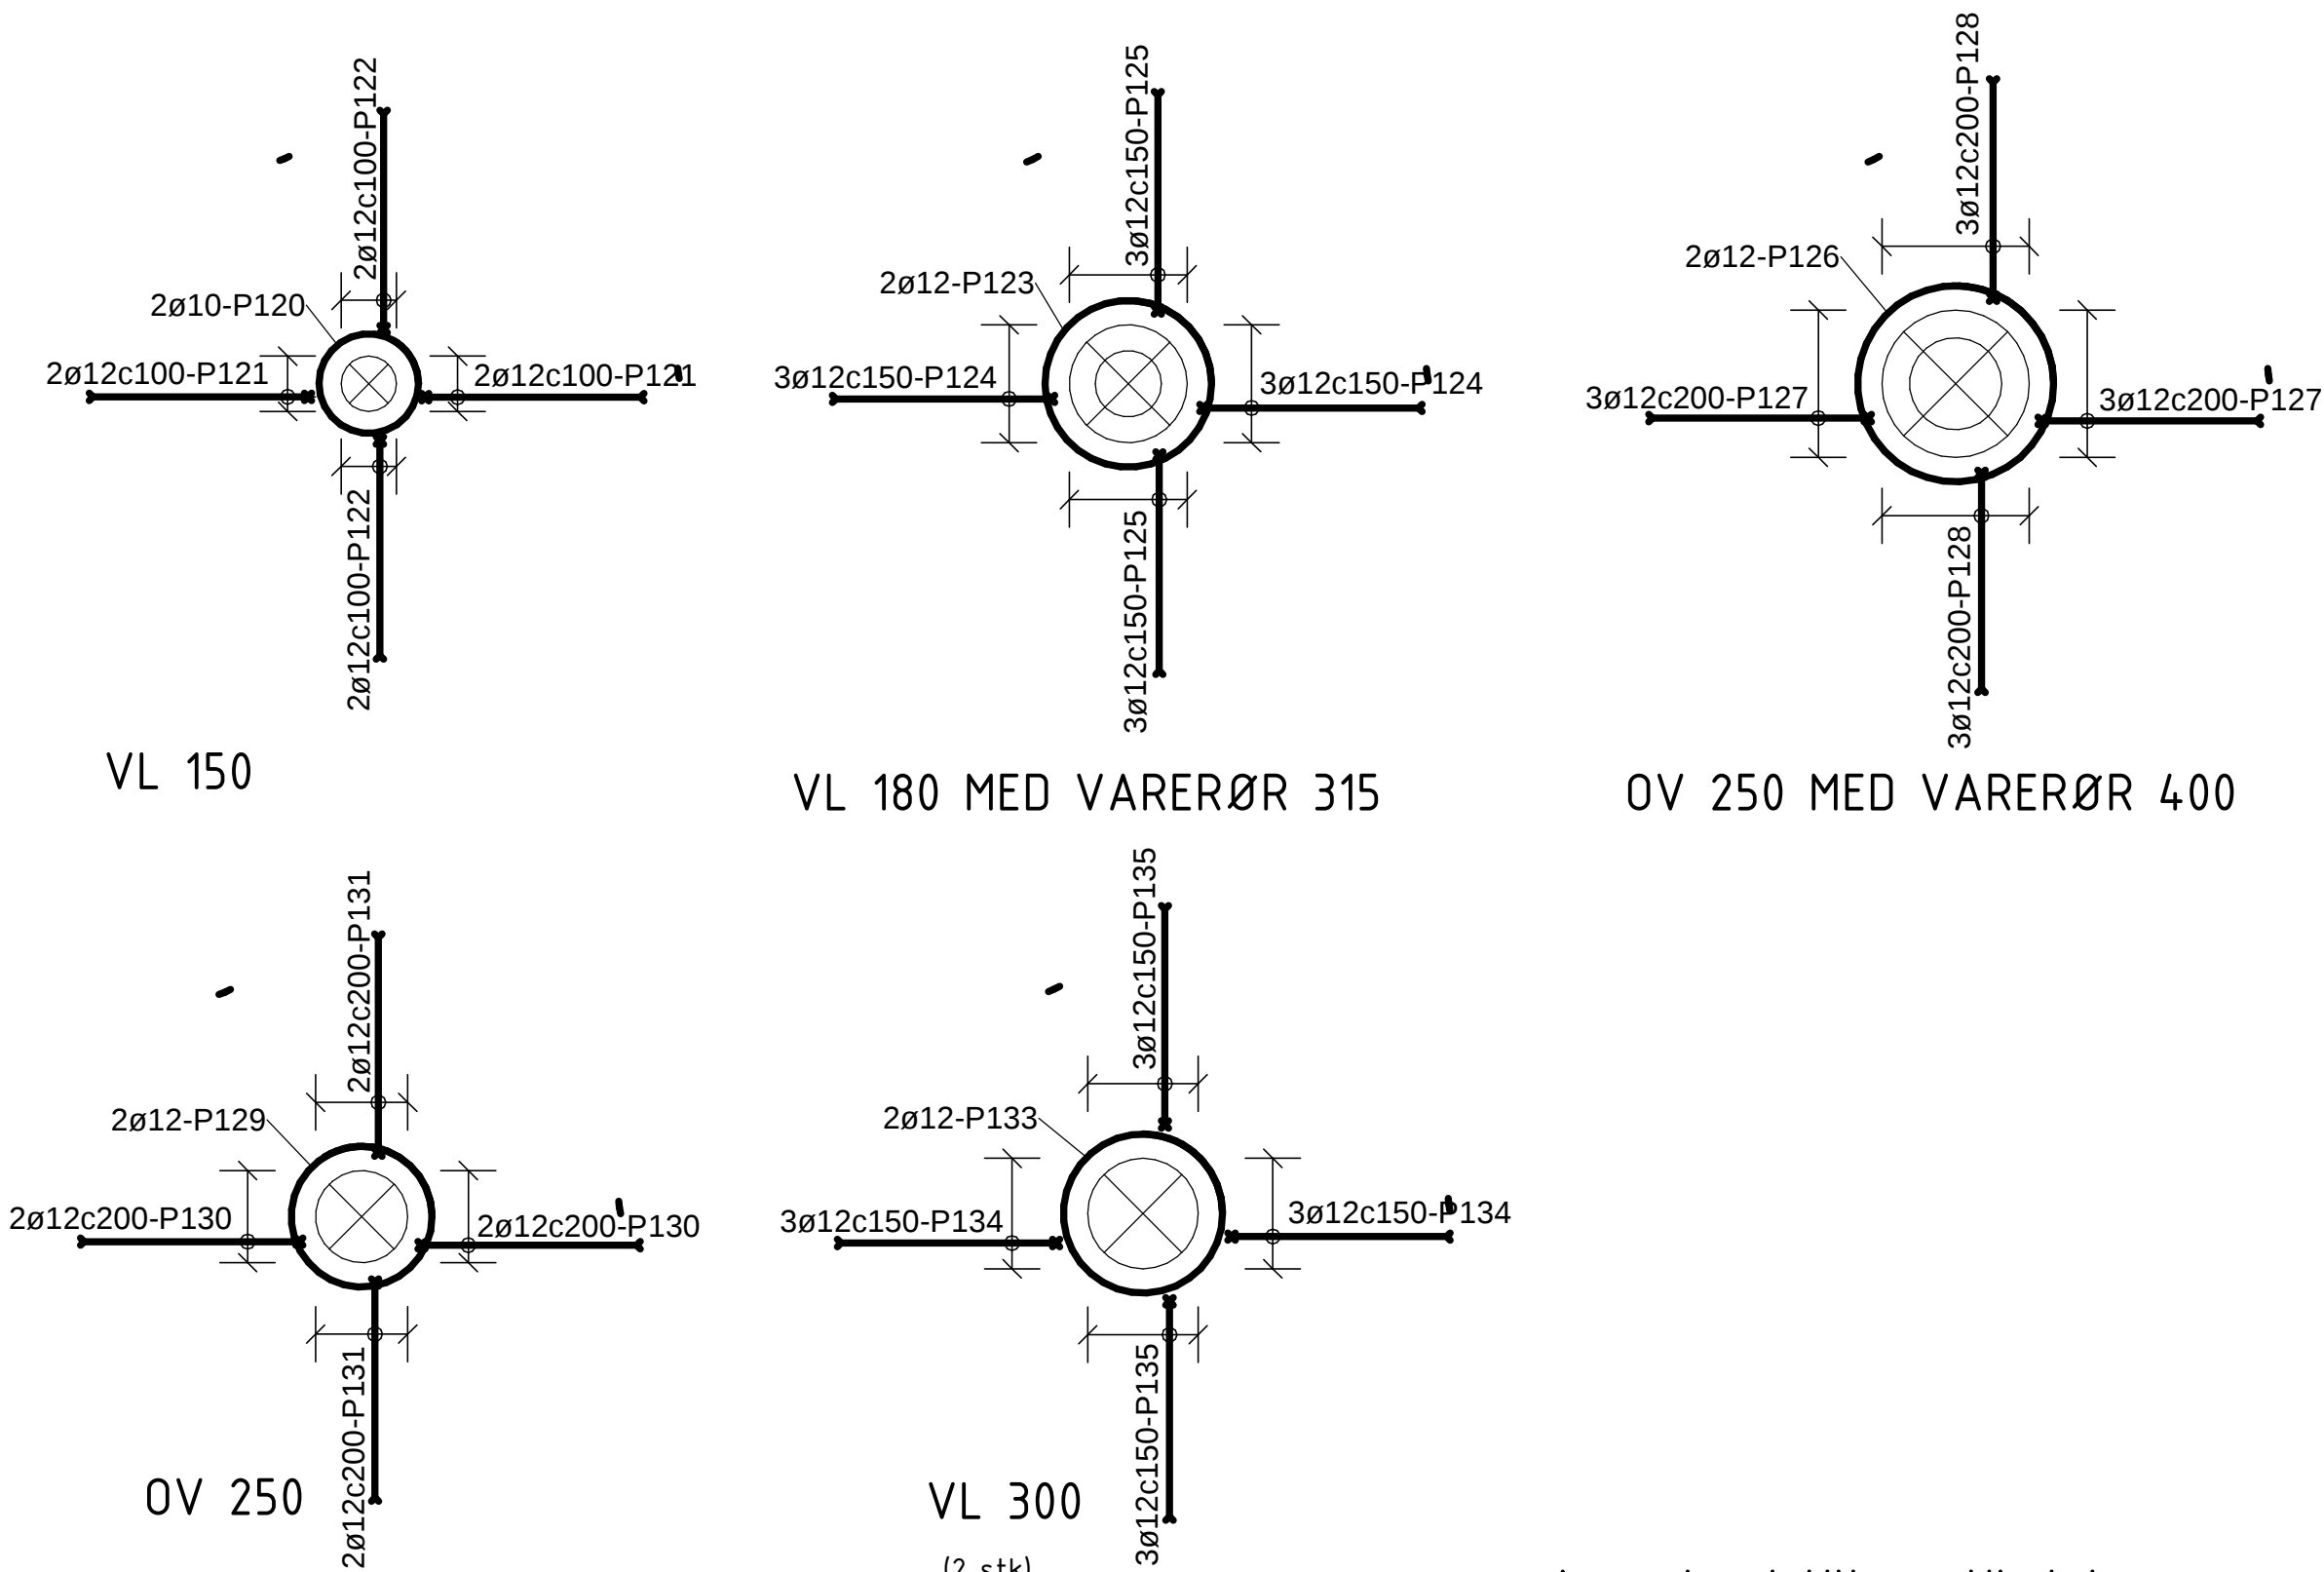

DETALJER - ARMERING RUNDT RØRGJENNOMFØRINGER I VEGG

1 : 20

P116 fordeles radielt rundt utsparing.
Bøyes på stedet, tilpasses geometri.

Rør monteres ihht. VA-tegninger.
Vegger støpes rundt etterpå.

Ekstra armering rundt
rørgjennomføringer vist
på egne detaljer.

BETONGKONSTRUKSJONER:

FORUTSETNINGER:	NS-EN1990, NS-EN1992, NS-EN13670, NS-EN 206 OG NS3420
FASTHETSKLASSE:	B35
KLORIDKLASSE:	CI 0,20
BESTANDIGHETSKLASSE:	MF45
KONTROLLKLASSE:	NORMAL KONTROLL
D max:	16 mm
KONSTRUKSJONS- TOLERANSEKLASSE:	1
UTFØRELSEKLASSE:	2
ARMERINGSKVALITET:	B 500 NC
OVERDEKNING:	GENERELT NOMINELL: 50 mm UK FUNDAMENT: 50 mm TILLATTE AVVIK: +/- 10 mm
FORANKRINGSLENGDE GENERELT:	50ø

I STØPESKJØTER MELLOM BUNNPLATE OG VEGGER STØPES DET INN
INJEKSJONSSLANGE OG TETTEBÅND. DETTE GJELDER OGSÅ FOR EVENTUELLE
VERTIKALE STØPESKJØTER I VEGGER.

DET ANBEFALES AT DET BENYTTES TILSLAG MED REDUSERT
KORNSTØRRELSE DER BETONG SKAL BENYTTES TIL STØP RUNDT RØR OG
INSTALLASJONER.

ANMERKNINGER:

BUNNPLATE STØPES FØRST. DERETTER MONTERES RØR OG INSTALLASJONER.
VEGGER STØPES TIL SLUTT. ØVERKANT VEGGER TILPASSES BETONGRING.

KONSTRUKSJONEN SKAL UTFØRES VANNTETT.

ALLE INNSTØPTE PVC-RØR SKAL HA PÅMONTERT GUMMIPAKNING CA 100 mm
INNENFOR KUMVEGG.
RØRENE SKAL HA LEDDVIRKNING UTEFOR KUMVEGG.
RENNER SKAL HA GLATT OG HYDRAULISK UTFORMING.

Tegningstittel:	Tegningsstatus:
Kum K4 - Armering	Tilbudstegning
Dokumentnummer:	10224198 -RIB -K200 -B-00

HENVISNINGER:

GH503 K4 oversiktstegning m/tilkoblinger til eksist. ledninger
B100 Kum K4 Plan og 3D
B101 Kum K4 Snitt
Bøvelister side P10-P13

00	TILBUDSTEGNING	NOBOYE	NOSETP	09.02.2024
Rev	Endring	Utf	Kont	Dato
Oppdragsgiver	Bærum Kommune	Utført av	Kontrollert av	
Tittel	Søråsen etp. 4	Dato	Ansvarlig	
		Målestokk		
		1:20 (A1) , 1:40 (A3)		
		Format		
		A1		
		Sweco oppdragsnr.		
		10224198		
		Sweco oppdragsleder		
		Andreas Køste		
		Tegningsstatus		
		Tilbudstegning		
Fagdisiplin	Tegningsnummer (bygg-et-fag-syst-type-løpenr)	Status	Rev.	
RIB	K200	B	00	

Prosjektadresse: Prosjektadresse