

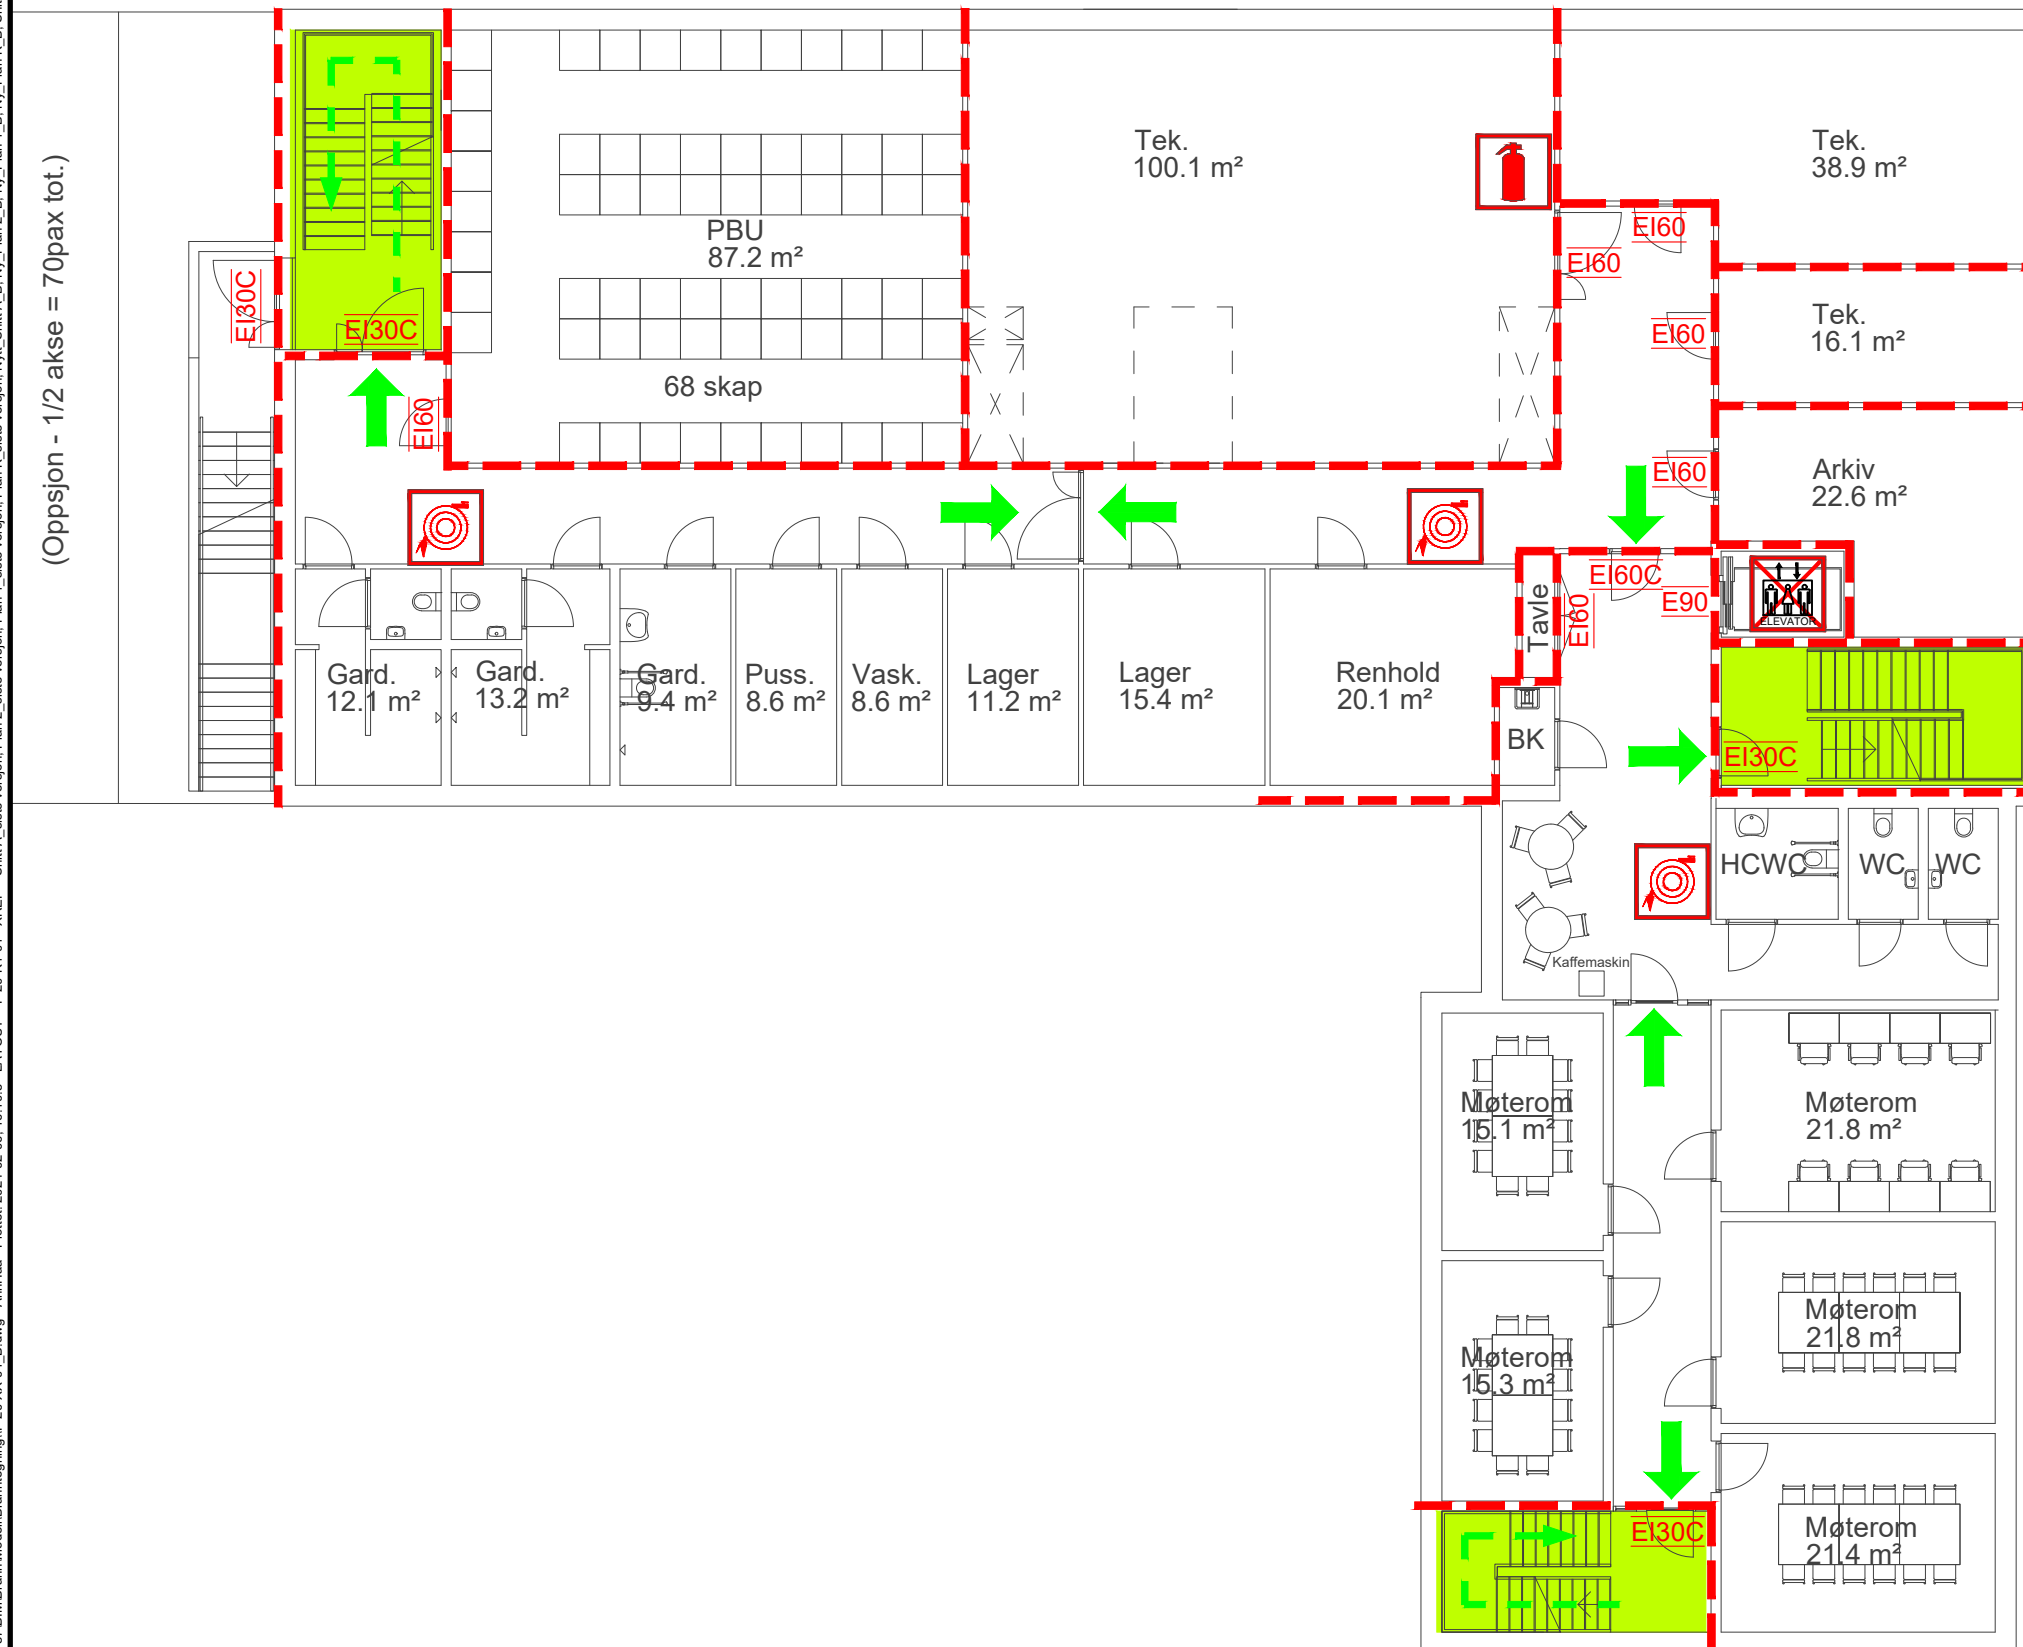


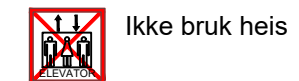

Symboler:

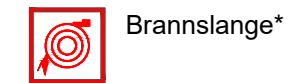

*Forslag til plassering

Brannløser:

EI30C EI₂ 30-CSa [B 30 S]EI₂ 60-Sa [B 60]EI60C EI₂ 60-CSa [B 60 S]

E90 E 90 [F 90]

Alle dører, luker etc i brannklassifiserte konstruksjoner må være klassifisert Sa.

Konstruksjoner:

■■■■ EI 60 [B 60]

Skravurer:

Rømningsvei

Informasjon:

Risikoklasse: 2

Brannklasse: 2

Dører til rømningsvei skal ha fri bredde på minimum 0,86 meter

Branntekniske installasjoner:

- Brannalarmanlegg: kategori 2 (NS 3960:2019 og NS-EN 54-serien)
- Ledesystem iht. NS 3926-1:2017
- Nødbelysning iht. NS-EN 1838:2013

Annet:

Tegningen er å anse som konsepttegning og skal leses sammen med brannkonseptet. Den har ikke status som byggetegning.

E	03	Tilbudsfase	06.02.2024	ANNHAA	KARUU
E	02	Tilbudsfase	20.01.2024	ANNHAA	KARUU
E	01	Tilbudsfase	08.01.2024	ANNHAA	KARUU
Fase	Rev.nr	Beskrivelse	Dato	Sign.	Kontroll



Prosjekterende:	Prosjektnummer klient
	52302787

Norconsult 

Tegningen gjelder:

Terningmoen Leir
Kontorbygg
Branntegning
Plan kjeller
Vedlegg til rapport F-002

Målestokk 1:150 (A3)

Prosjektnummer	100913
----------------	--------

Dato	Godkjent
06.03.2024	GO.10H

06.02.2024	GOSCH
Sign. ANNHAA	Kontroll KABIII

ANNHAA	KARUU
--------	-------

Tegningsnummer:

UGRADERT	042701006	K1	F	200	20	01	E	03
----------	-----------	----	---	-----	----	----	---	----

Gradering	Inventarkode	Etasje	Fag	Systemkode	Tegn.type	Løpenr	Fase	Rev.nr
-----------	--------------	--------	-----	------------	-----------	--------	------	--------