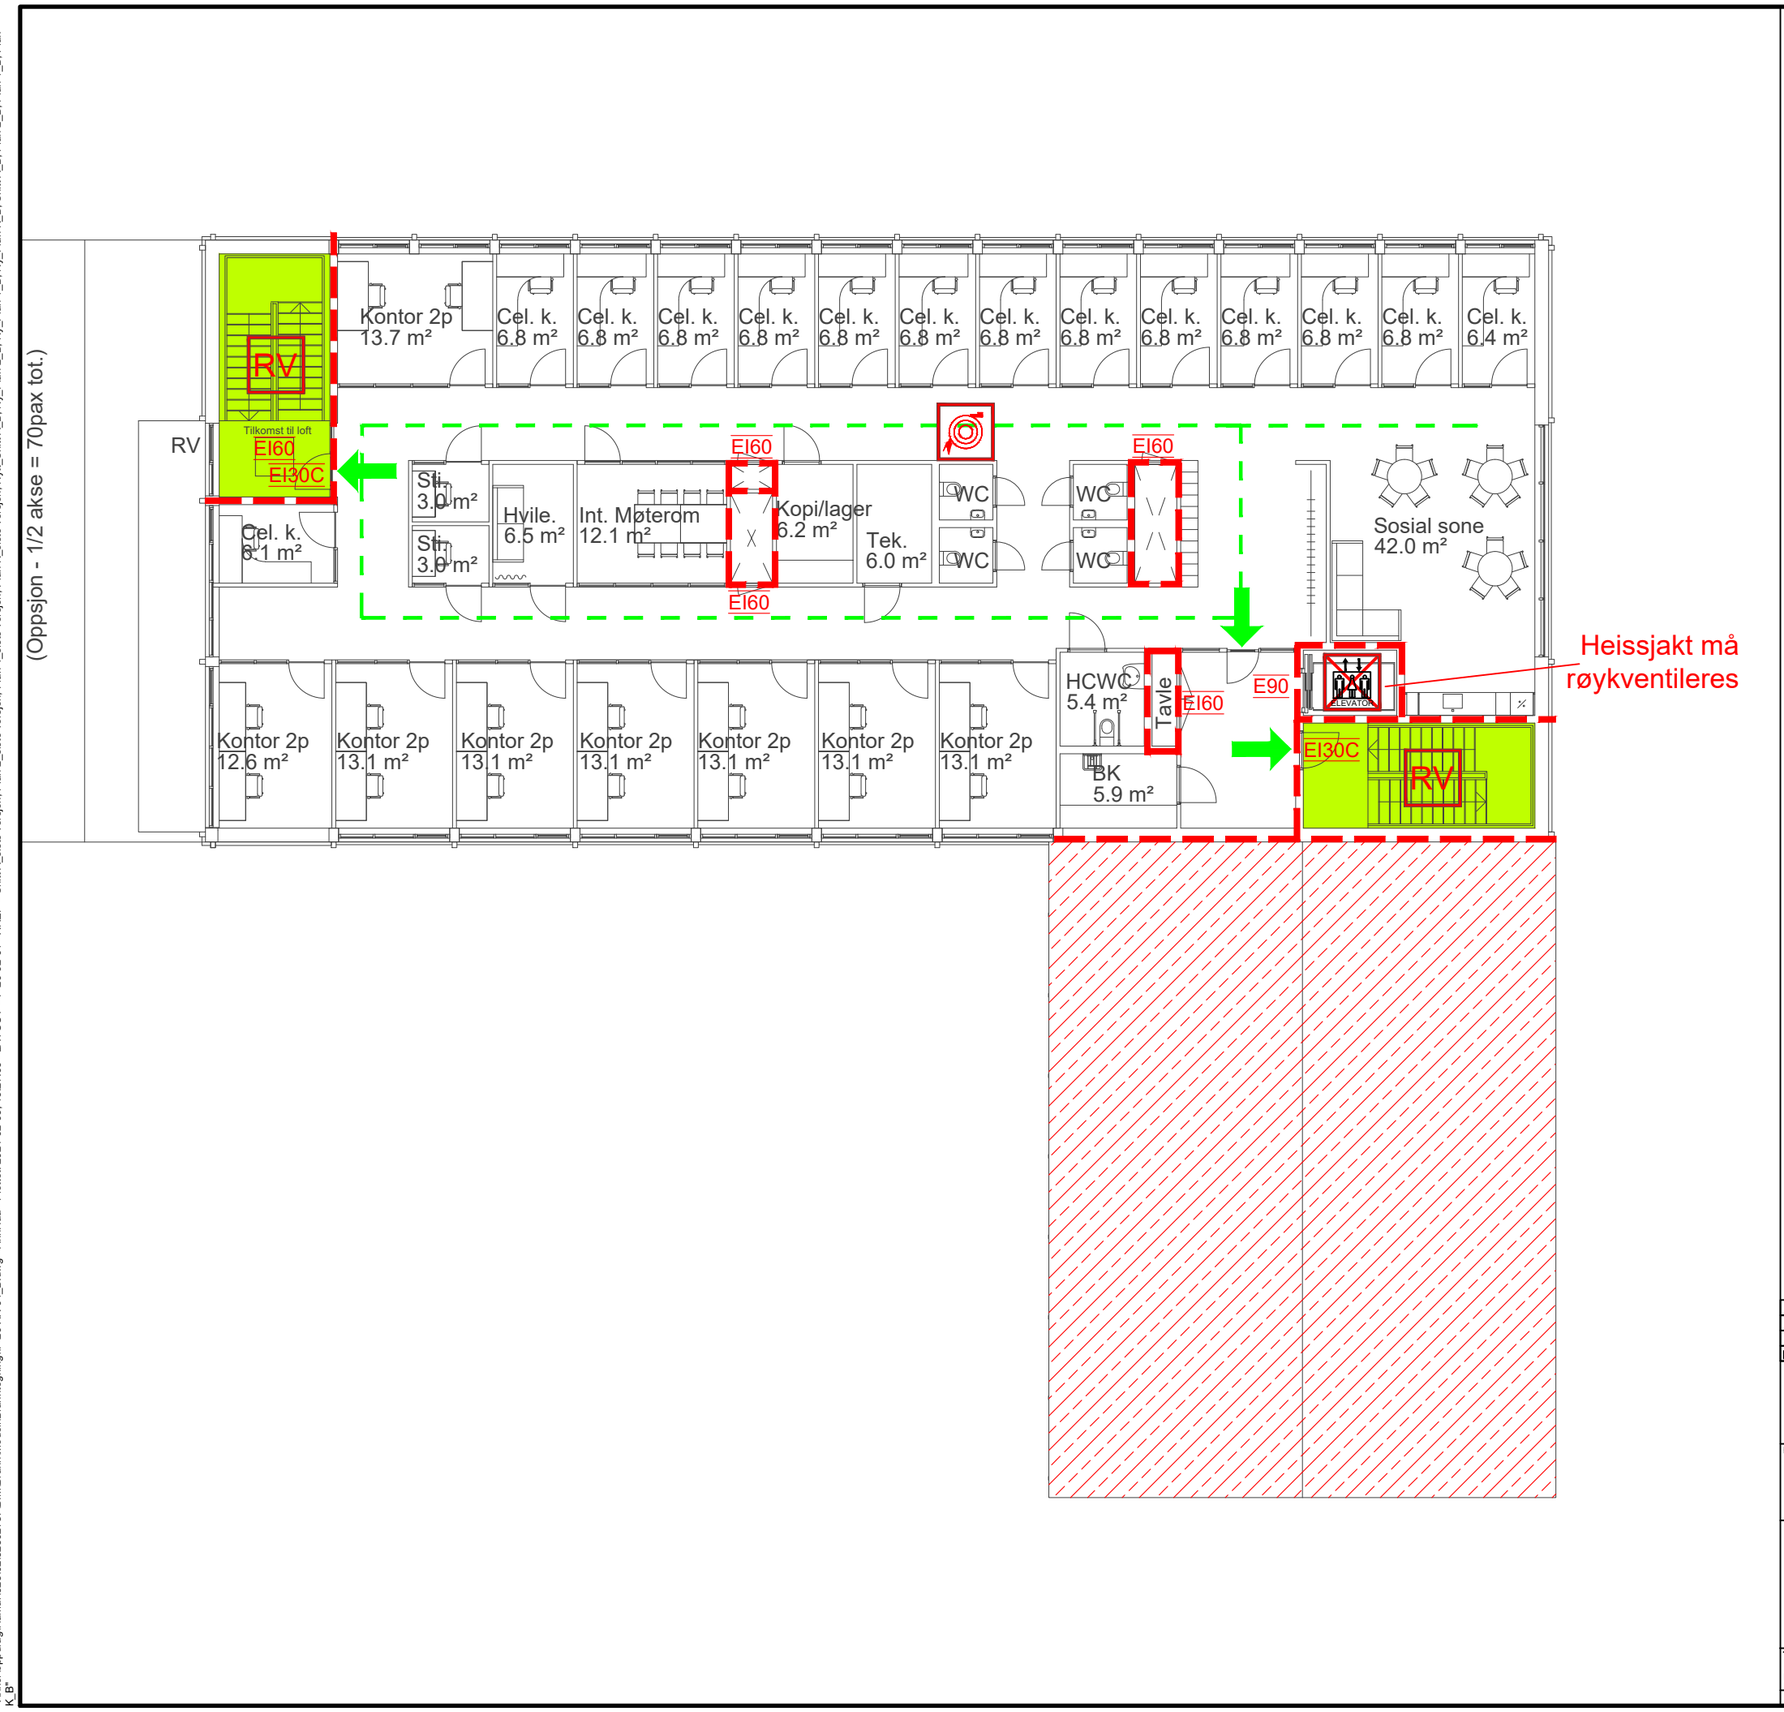

Symboler:

- Rømningsretning
- Brannslange*
- Ikke bruk heis
- RV — Røykventilasjon - luke/vindu

*Forslag til plassering

Branndører:

EI30C	EI_2 30-CSa [B 30 S]
EI60	EI_2 60-Sa [B 60]
E90	E 90 [F 90]

Alle dører, luker etc i brannklassifiserte konstruksjoner må være klassifisert Sa.

Konstruksjoner:

EI 60 [B 60]

Skravurer:

Rømningsvei

Branndekke REI 60

Informasjon:

Risikoklasse: 2
Brannklasse: 2
Dører til rømningsvei skal ha fri bredde på minimum 0,86 meter

Branntekniske installasjoner:

- Brannalarmanlegg: kategori 2 (NS 3960:2019 og NS-EN 54-serien)
- Ledesystem iht. NS 3926-1:2017
- Nødbelysning iht. NS-EN 1838:2013

Annet:

Tegningen er å anse som konsepttegning og skal leses sammen med brannkonseptet. Den har ikke status som byggetegning.

Fase	Rev.nr	Beskrivelse	Dato	Sign.	Kontroll
E	03	Tilbudsfase	06.02.2024	ANNHAA	KARUU
E	02	Tilbudsfase	20.01.2024	ANNHAA	KARUU
E	01	Tilbudsfase	08.01.2024	ANNHAA	KARUU

FORSVARSBYGG

Prosjekterende:
Norconsult

Prosjektnummer klient
52302787

Tegningen gjelder:
Terningmoen Leir
Kontorbygg
Branntegning
Plan 2. etasje
Vedlegg til rapport F-002

Målestokk 1:150 (A3)
Prosjektnummer 100913
Dato 06.02.2024
Godkjent GOJOH
Sign. ANNHAA
Kontroll KARUU

Tegningsnummer:

Gradering	Inventarkode	Etasje	Fag	Systemkode	Tegn.type	Løpenr	Fase	Rev.nr
UGRADERT	042701006	02	F	200	20	01	E	03

"X:\Inor\oppdrag\Hamar\523\02\52302787\BIM\Brann\Modell\Branntegning\F-20-XX-01_B.dwg - AnnHaa - Plottet: 2024-02-06, 16:27:09 - LAYOUT = F-20-02-01 - XREF = Snitt A_siste versjon, Plan 2_siste versjon, Plan 1_siste versjon, Plan K_siste version, Nytt_Snitt A_B, Ny_Plan 2_B, Ny_Plan 1_B, Ny_Plan K_B, Snitt A_B, Plan 2_B, Plan 1_B, Plan K_B"