Komponent	Typenavn	Dimensjoner	Diverse
Brannspjeld	SZ001T	Ø315/400/500	Brannklasse: EI30
Brannspjeld	SZ002T	600x300, 500x300	Brannklasse: EI30
Spjeld	SR001T	Ø250/315/400/500	
Spjeld	SR002T	500x300	
Lyddemper	QL001T	Ø250	
Lyddemper	QL002T	1000x600	
Lyddemper	QL003T	1000x800, 1800x800	Vinkellydfelle
Lyddemper	QL004T	1800x800	
Lyddemper	QL005T	600x300	

Kanal: fargekode	Navn
	Tilluft
	Avtrekk
	Inntak
	Avkast
	Overstrømning

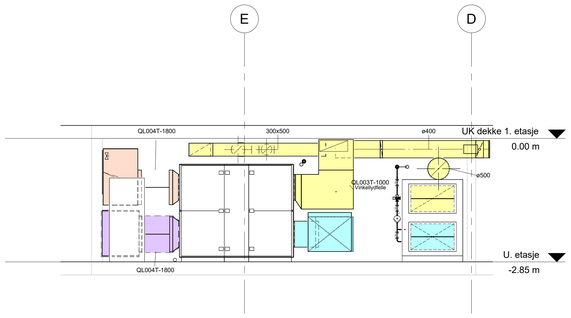

1 A-A 1 : 50 360.002- Ventilasjonsaggregat front

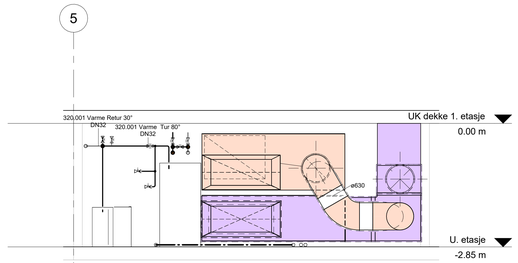

2 B-B 1 : 50 Snitt mot inntak og avkast

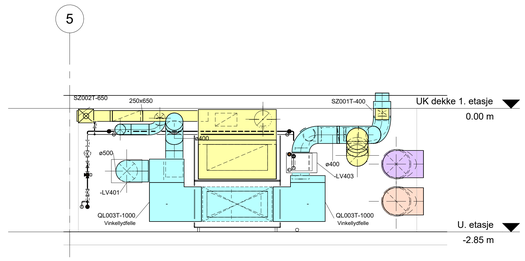

3 C-C 1 : 50 360.002 - Ventilasjonsaggregat side

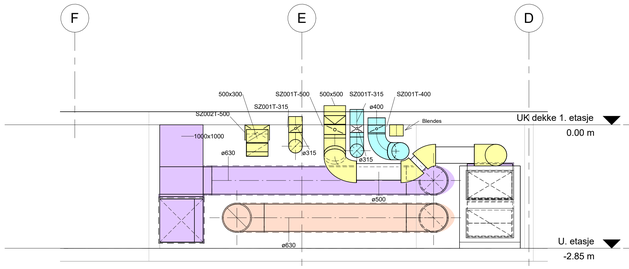

4 D-D 1 : 50 Gjennomføringer dekke mot sjakt

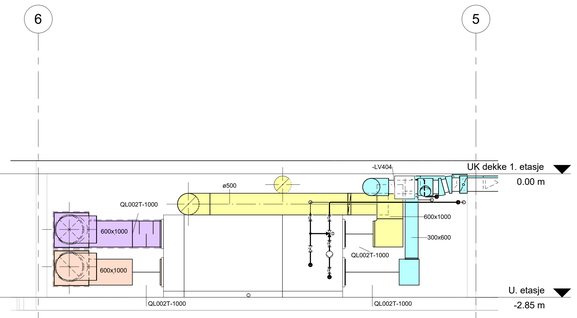

5 E-E 1 : 50 360.003 - Svømmehallsaggregat front

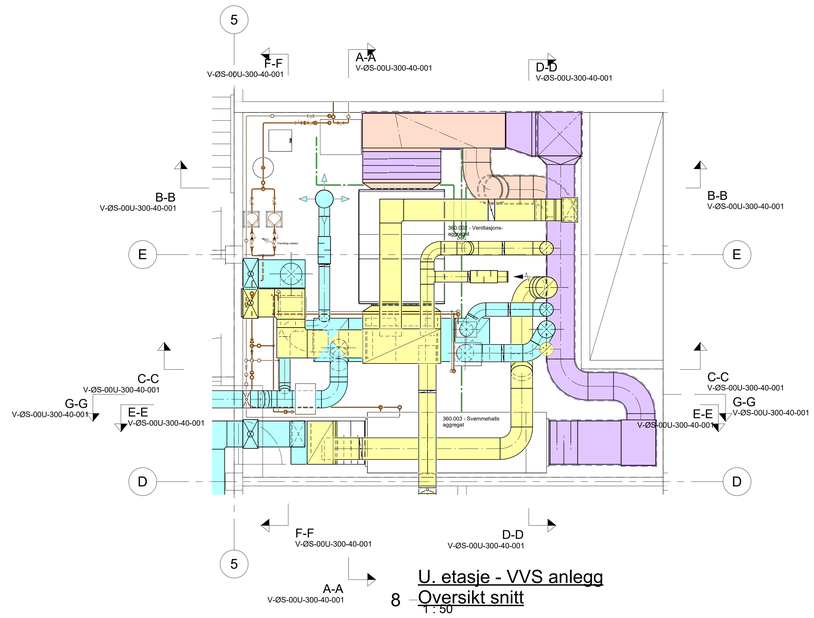

8 U. etasje - VVS anlegg Oversikt snitt 1 : 50

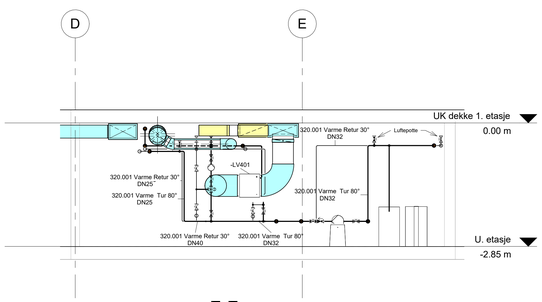

6 F-F 1 : 50 Snitt røroppsett

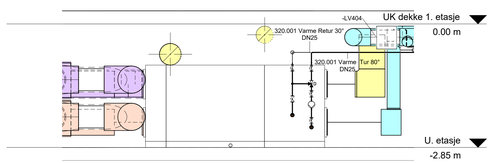

7 G-G 1 : 50 Shuntgruppe svømmehallsaggregat

Rev.	Beskrivelse	Dato	Tegn.	Kontr.	Godkj.
0	Anbudsunderlag	21.03.2024	KRISA	OEYVR	SS

Vindafjord kommune
Ølen symjehall

Diverse snitt teknisk rom

Fag: V | Format: A1
Dato: 21.03.24
Format/Målestokk: 1:50

Multiconsult
www.multiconsult.no

Status: Anbudsunderlag | Konst./ansvar: KRISA | Kontrollert: OEYVR | Godkjent: SS

Oppdragsnr.: 10242753-01 | Dokumentnr.: V-ØS-00U-300-40-001 | Rev.: 0

Fagområde | Bygg | Etasje | Bygningsdel | Tag Type | Løpenummer