




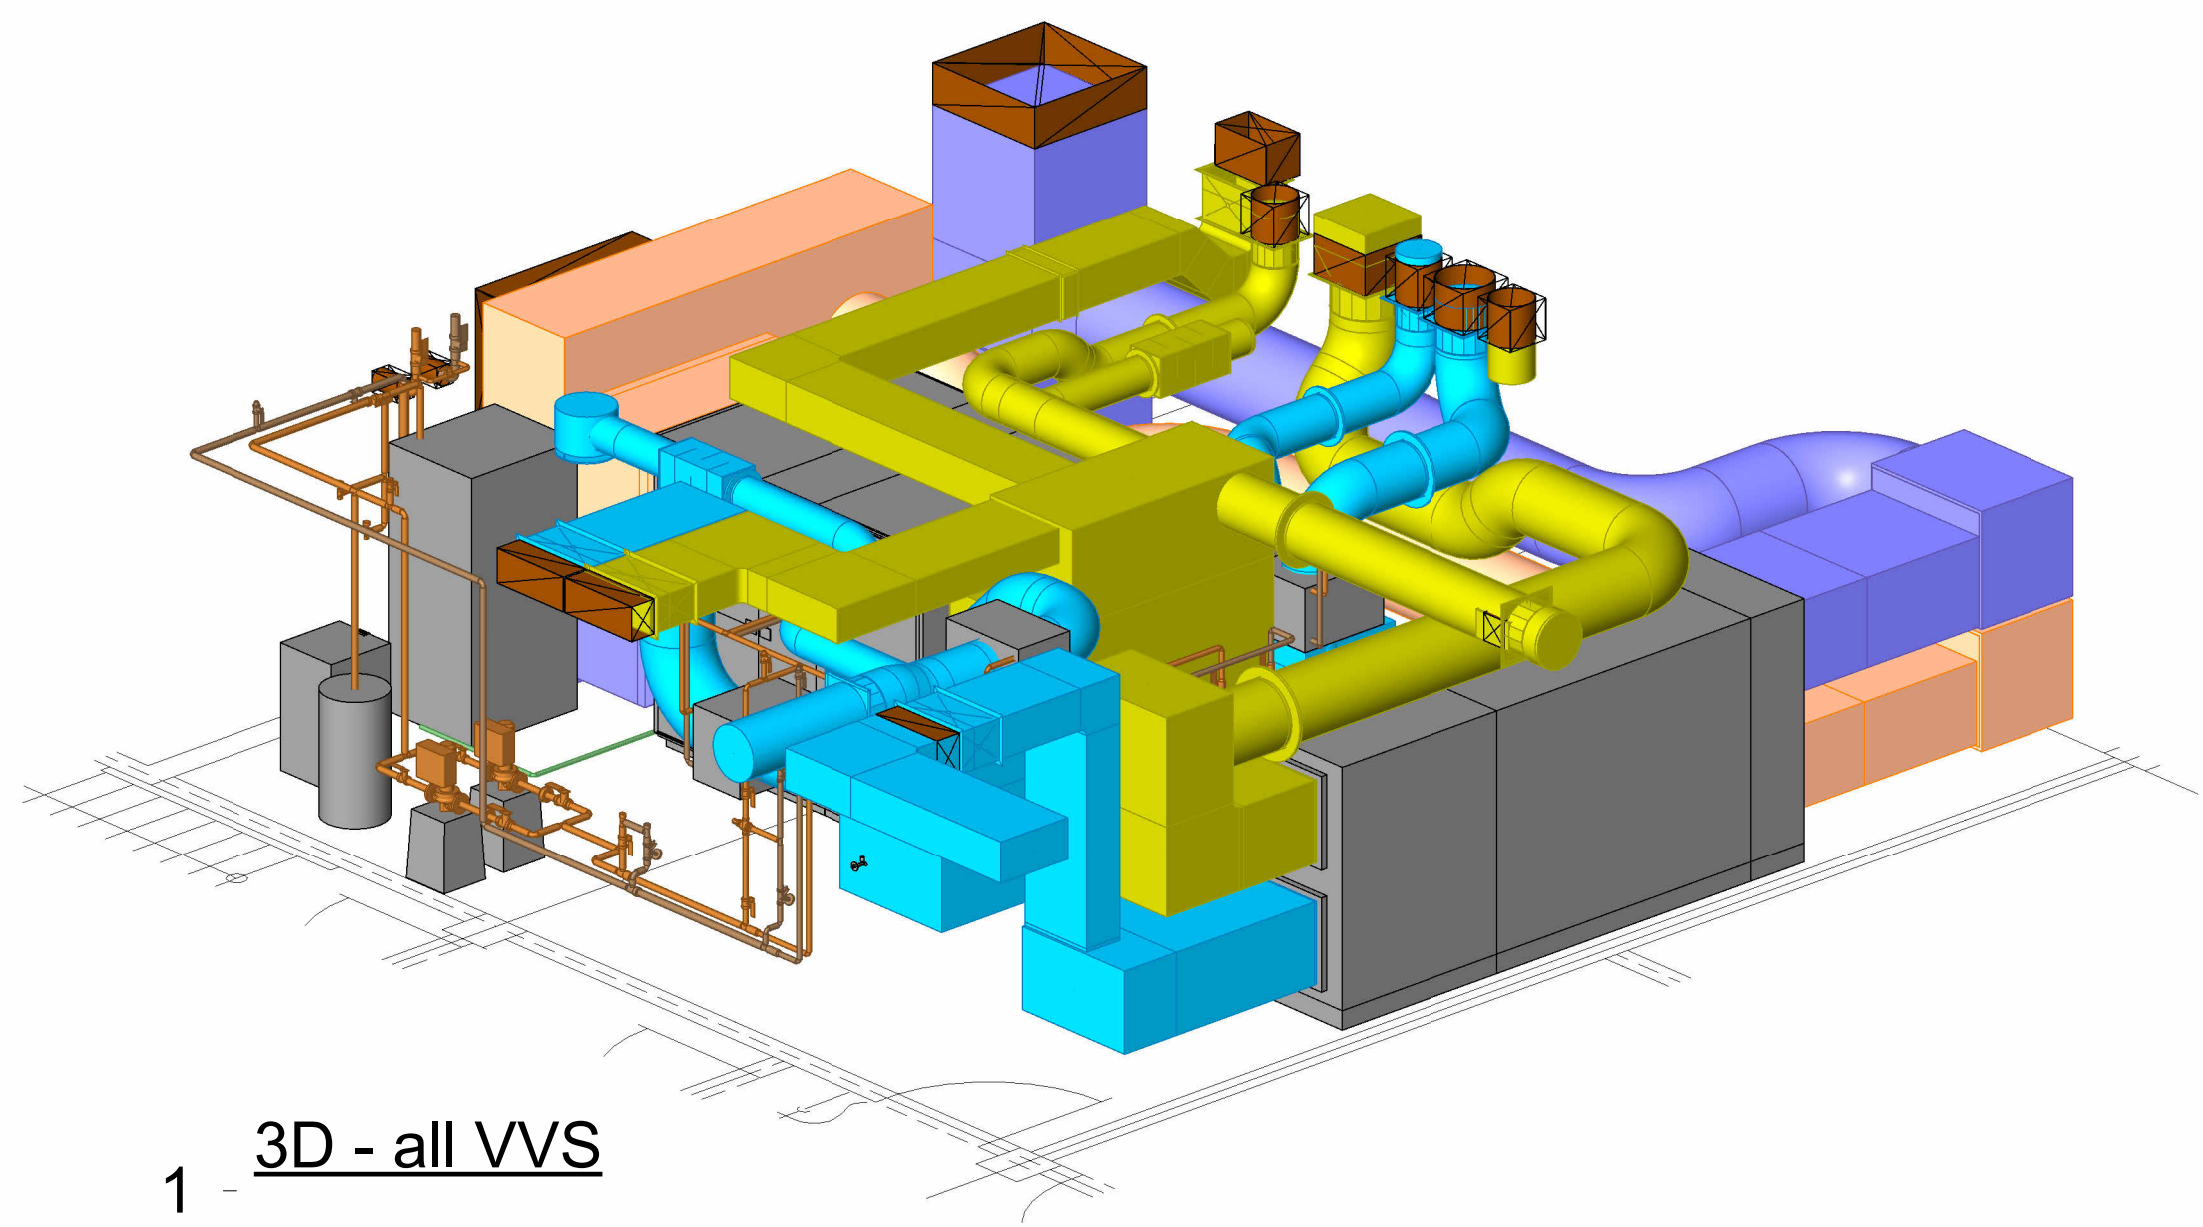


1 - 3D - all VVS

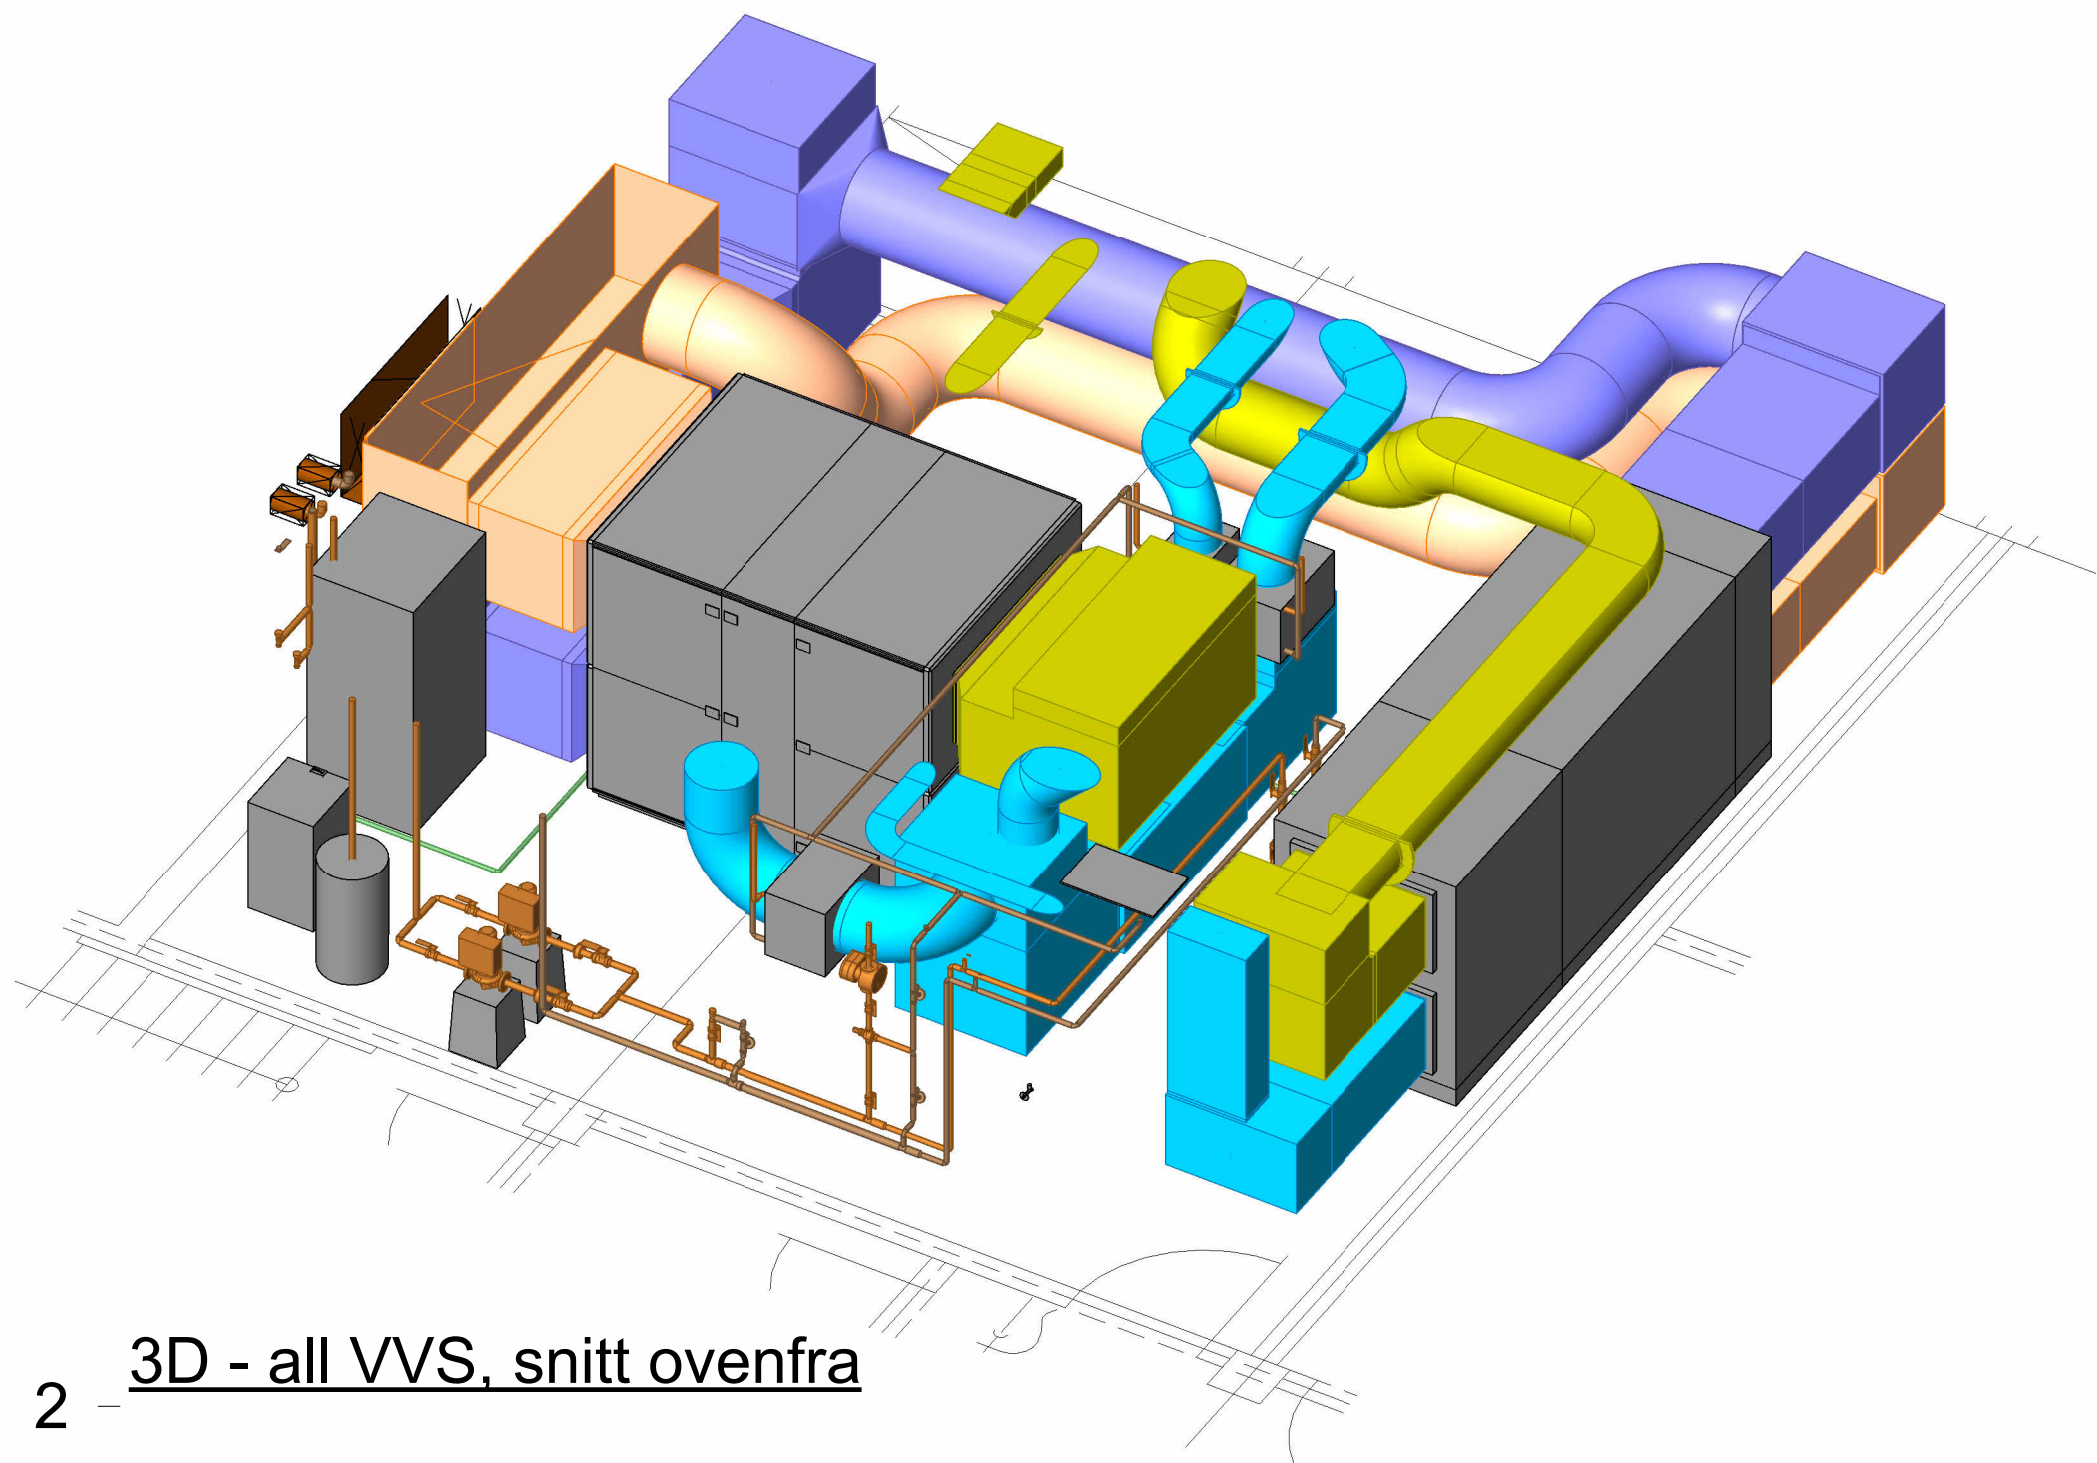


2 - 3D - all VVS, snitt ovenfra

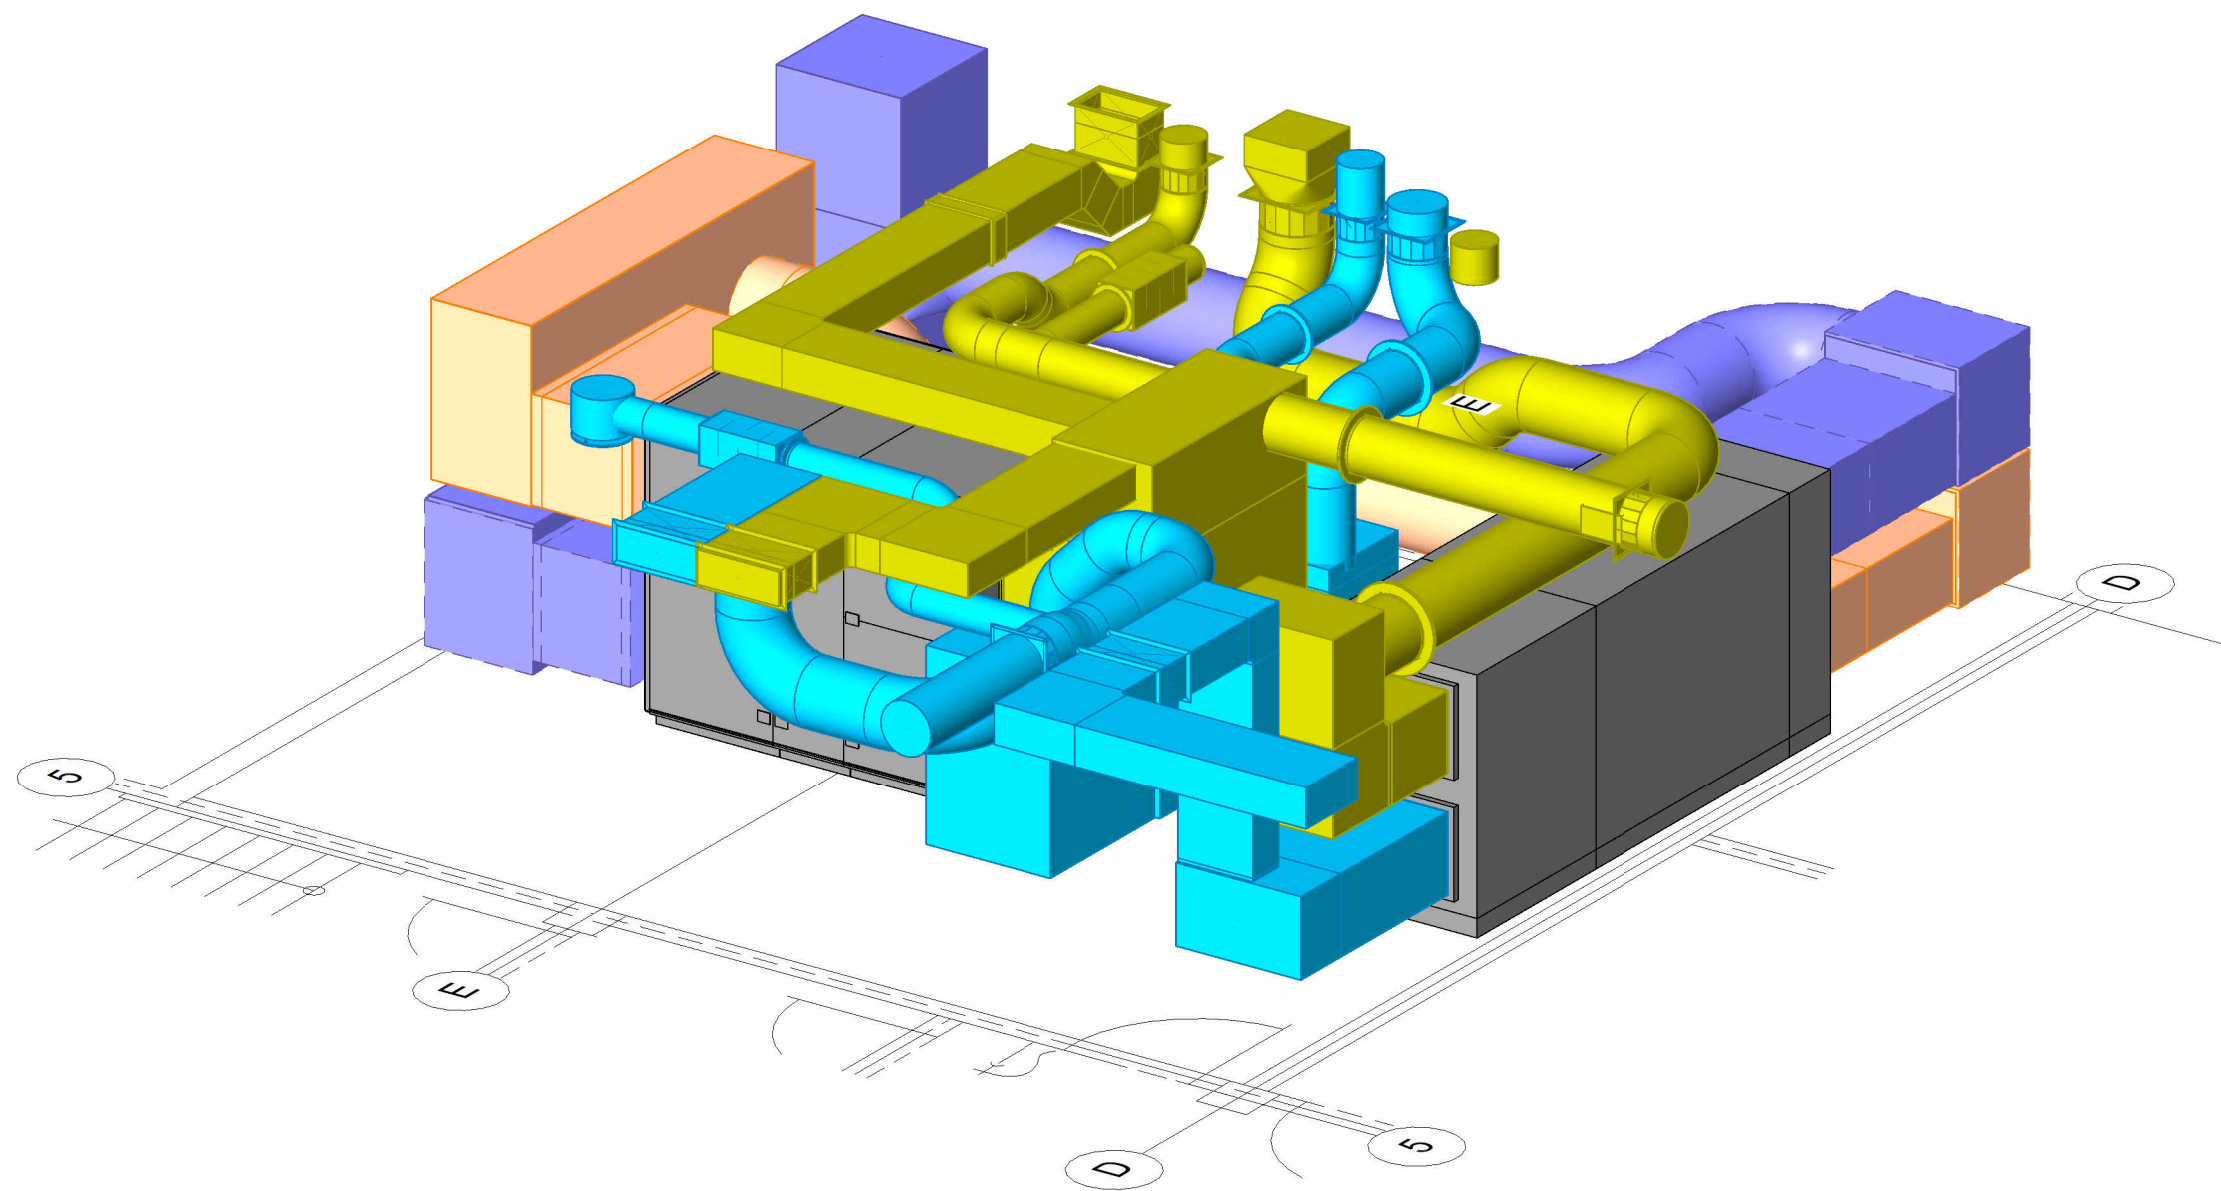


3 - 3D - Kanalnett

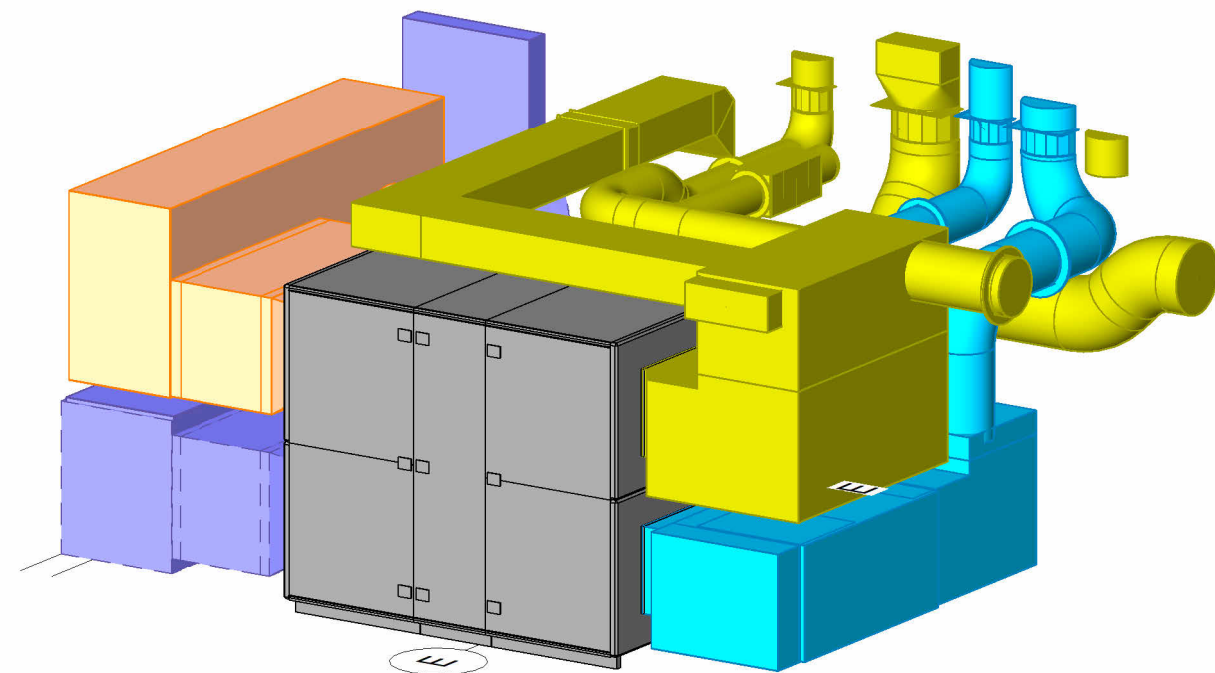


4 - 3D - front std aggregat

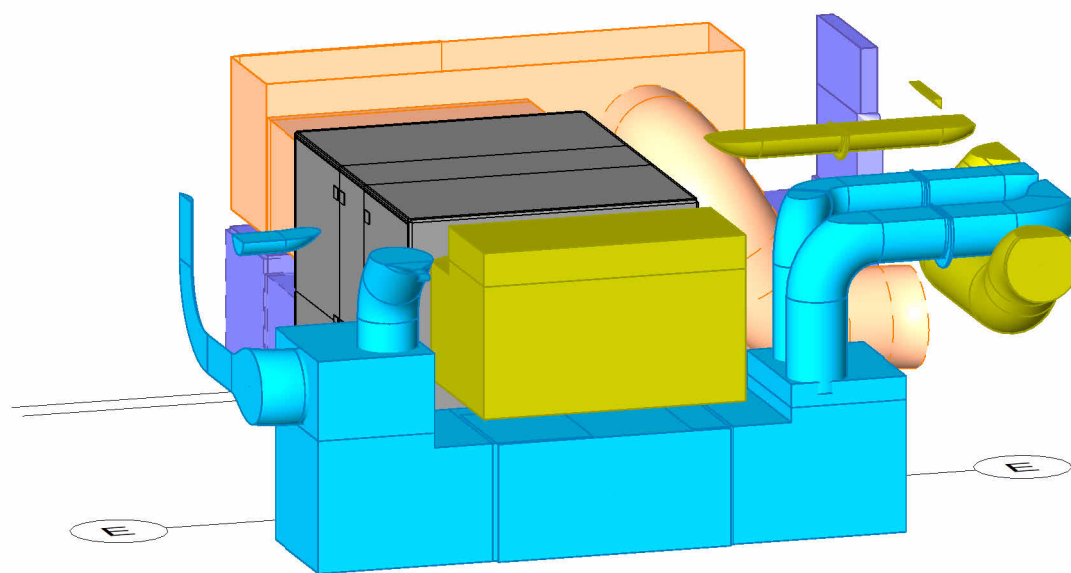


5 - 3D - tilluft og avtrekk std aggregat

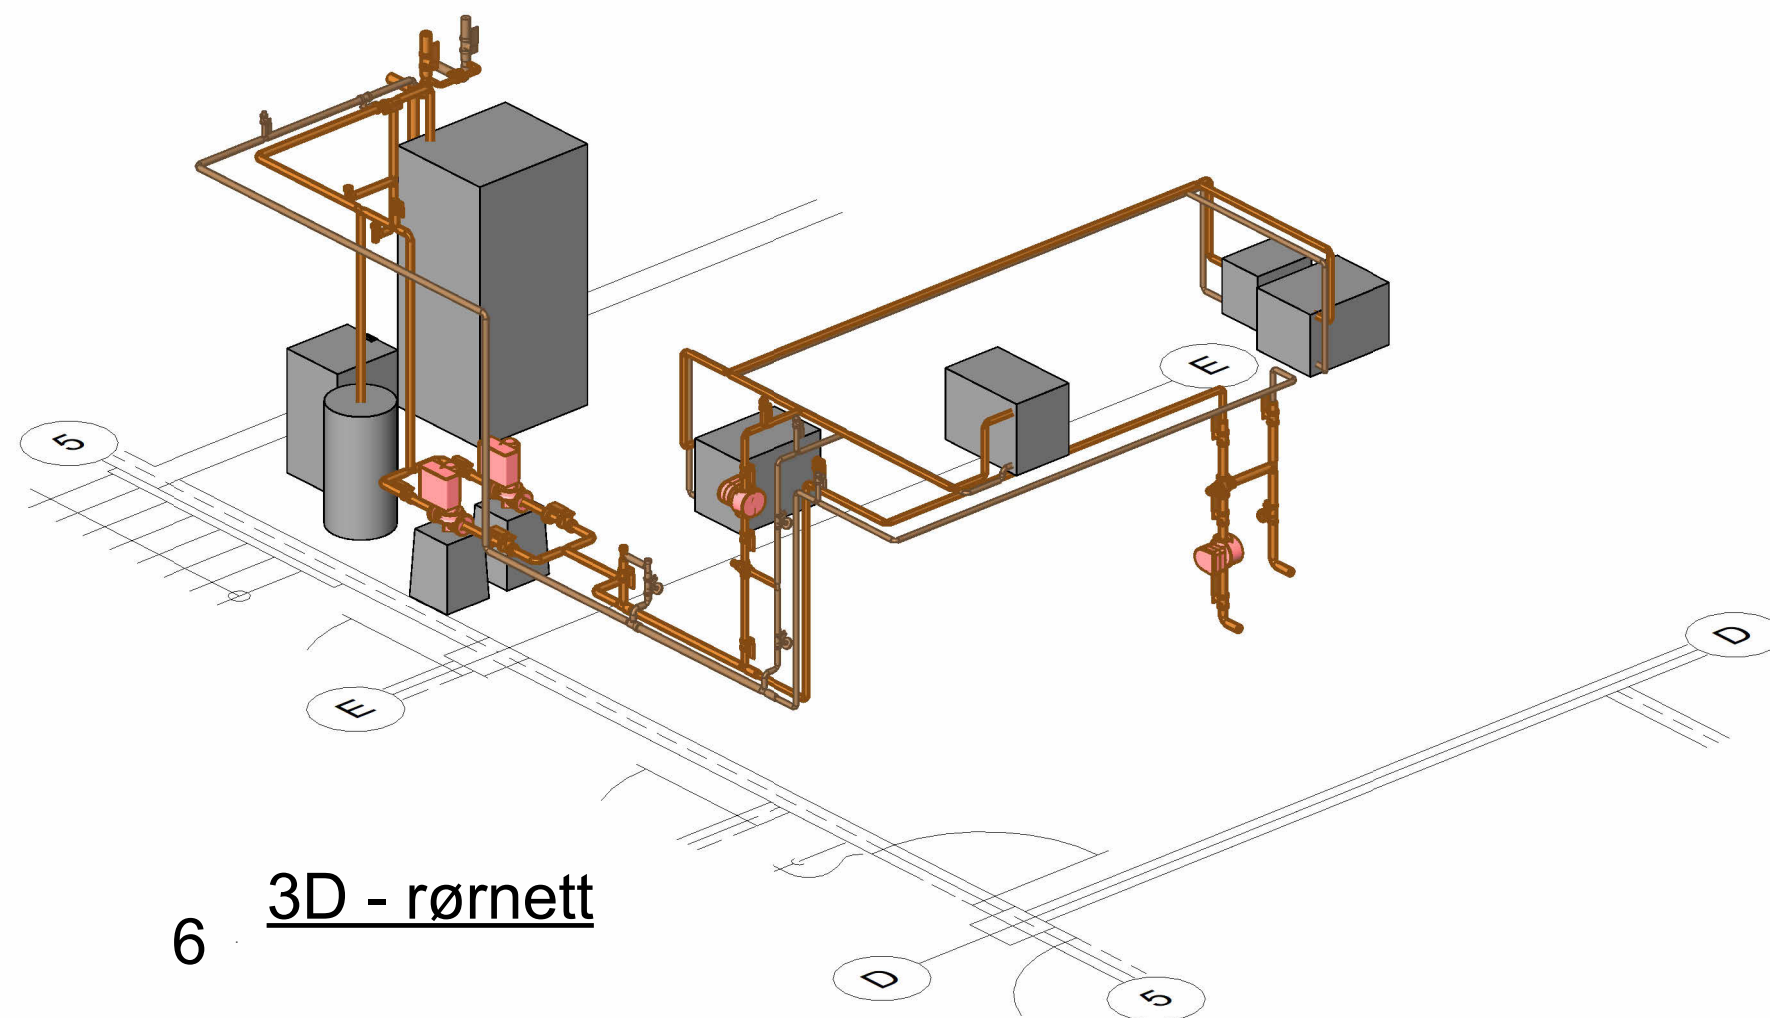

6 - 3D - rørnett

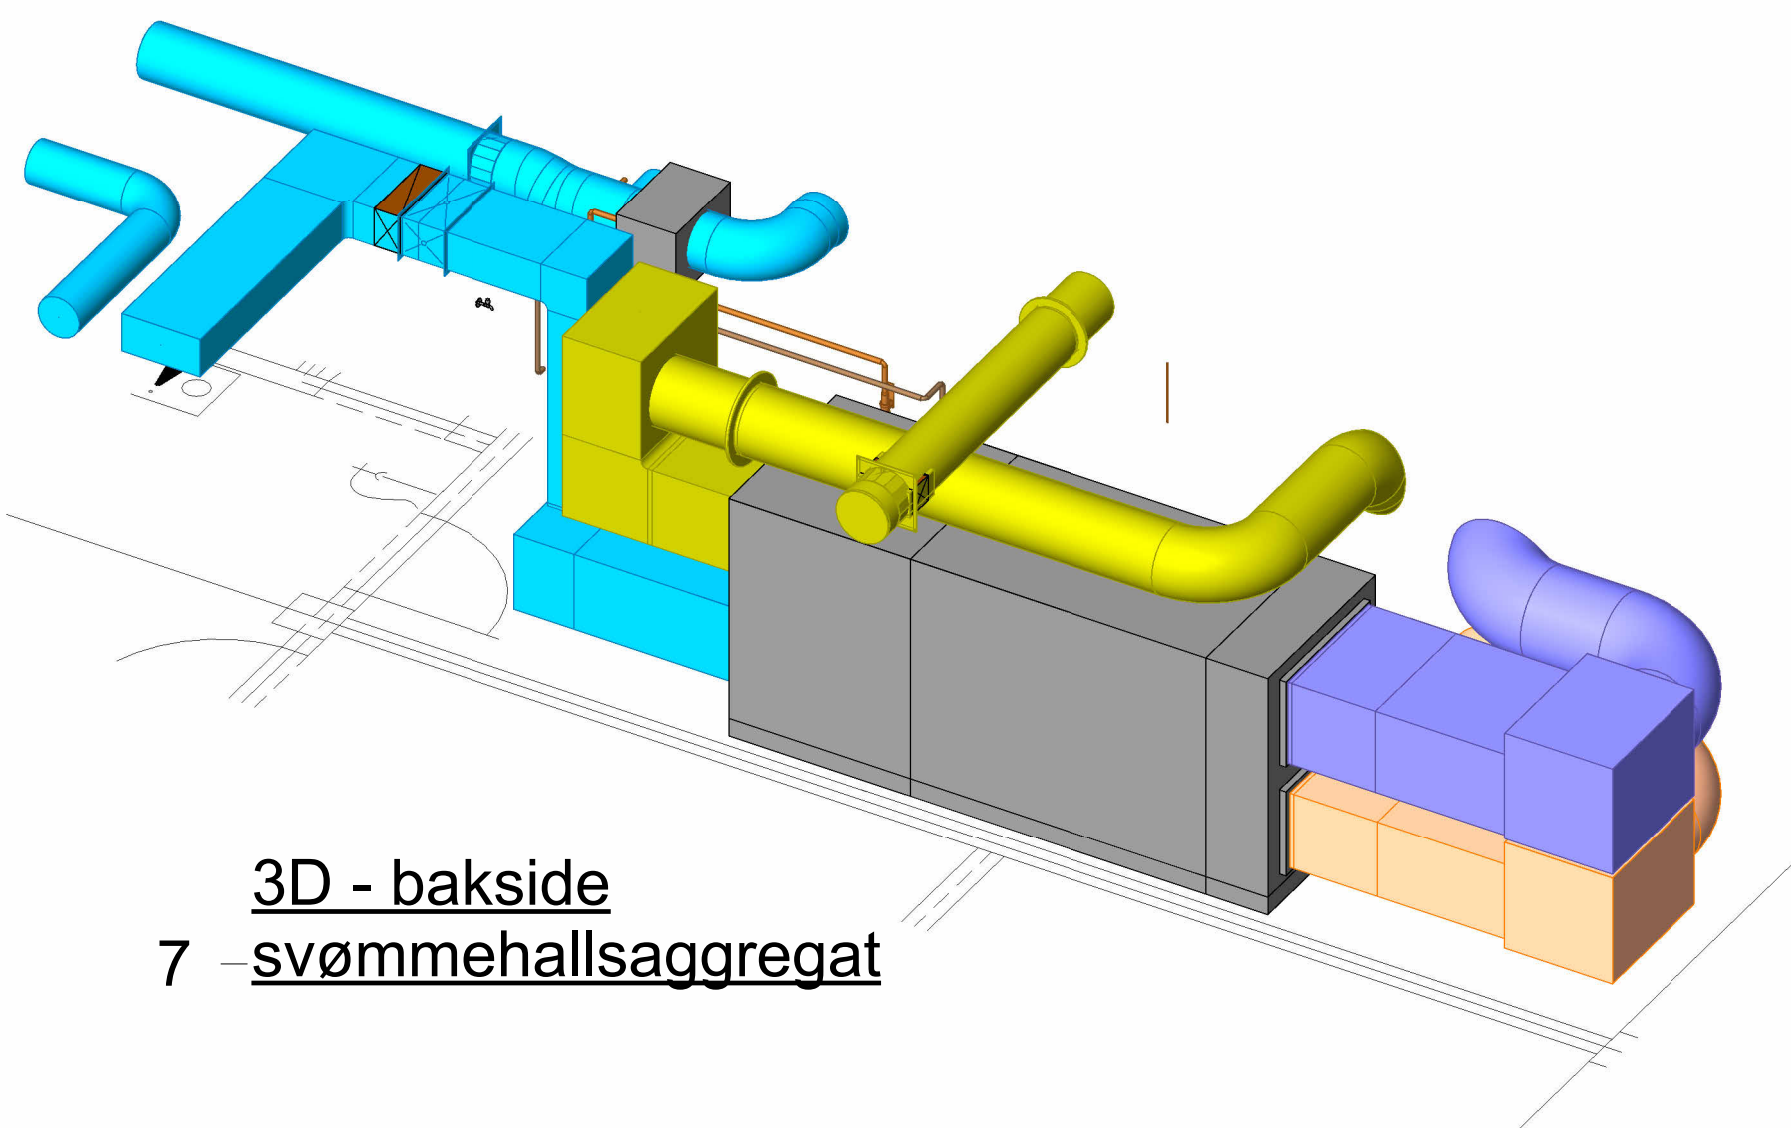

7 - 3D - bakside svømmehallsaggregat

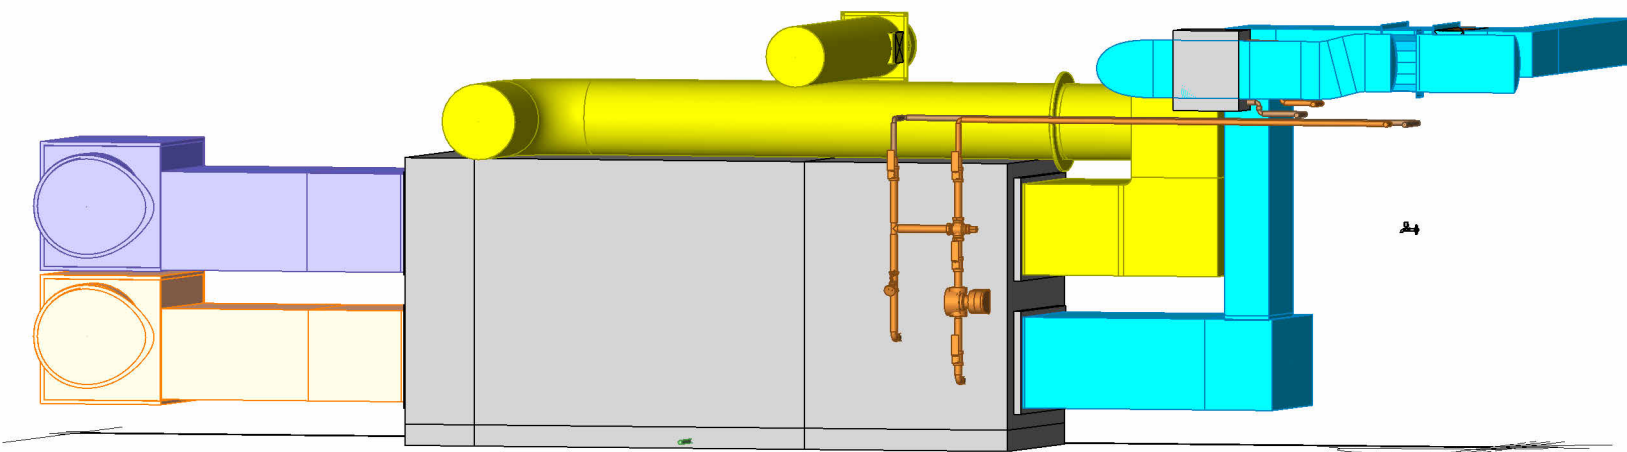

8 - 3D - front svømmehalls aggregat

Kanal: fargekode		System	
Kanal: fargekode	System	■	Tilluft
		■	Avtrekk
		■	Inntak
		■	Avkast
■	Varmer tur	■	Overstrømming
■	Varmer retur		

0 - Anbudunderlag		21.03.2024	KRISA	OEYVR	SS
Vindafjord kommune					
Ølen symjehall					
3D orientering av teknisk rom					
Multiconsult		10242753-01	V-ØS-00U-300-50-001		0