



LUFTBEHANDLINGSANLEGG
GYMSAL OG GARDEROBEANLEGG
360.002
Ventilasjonskurs
48,4 kW

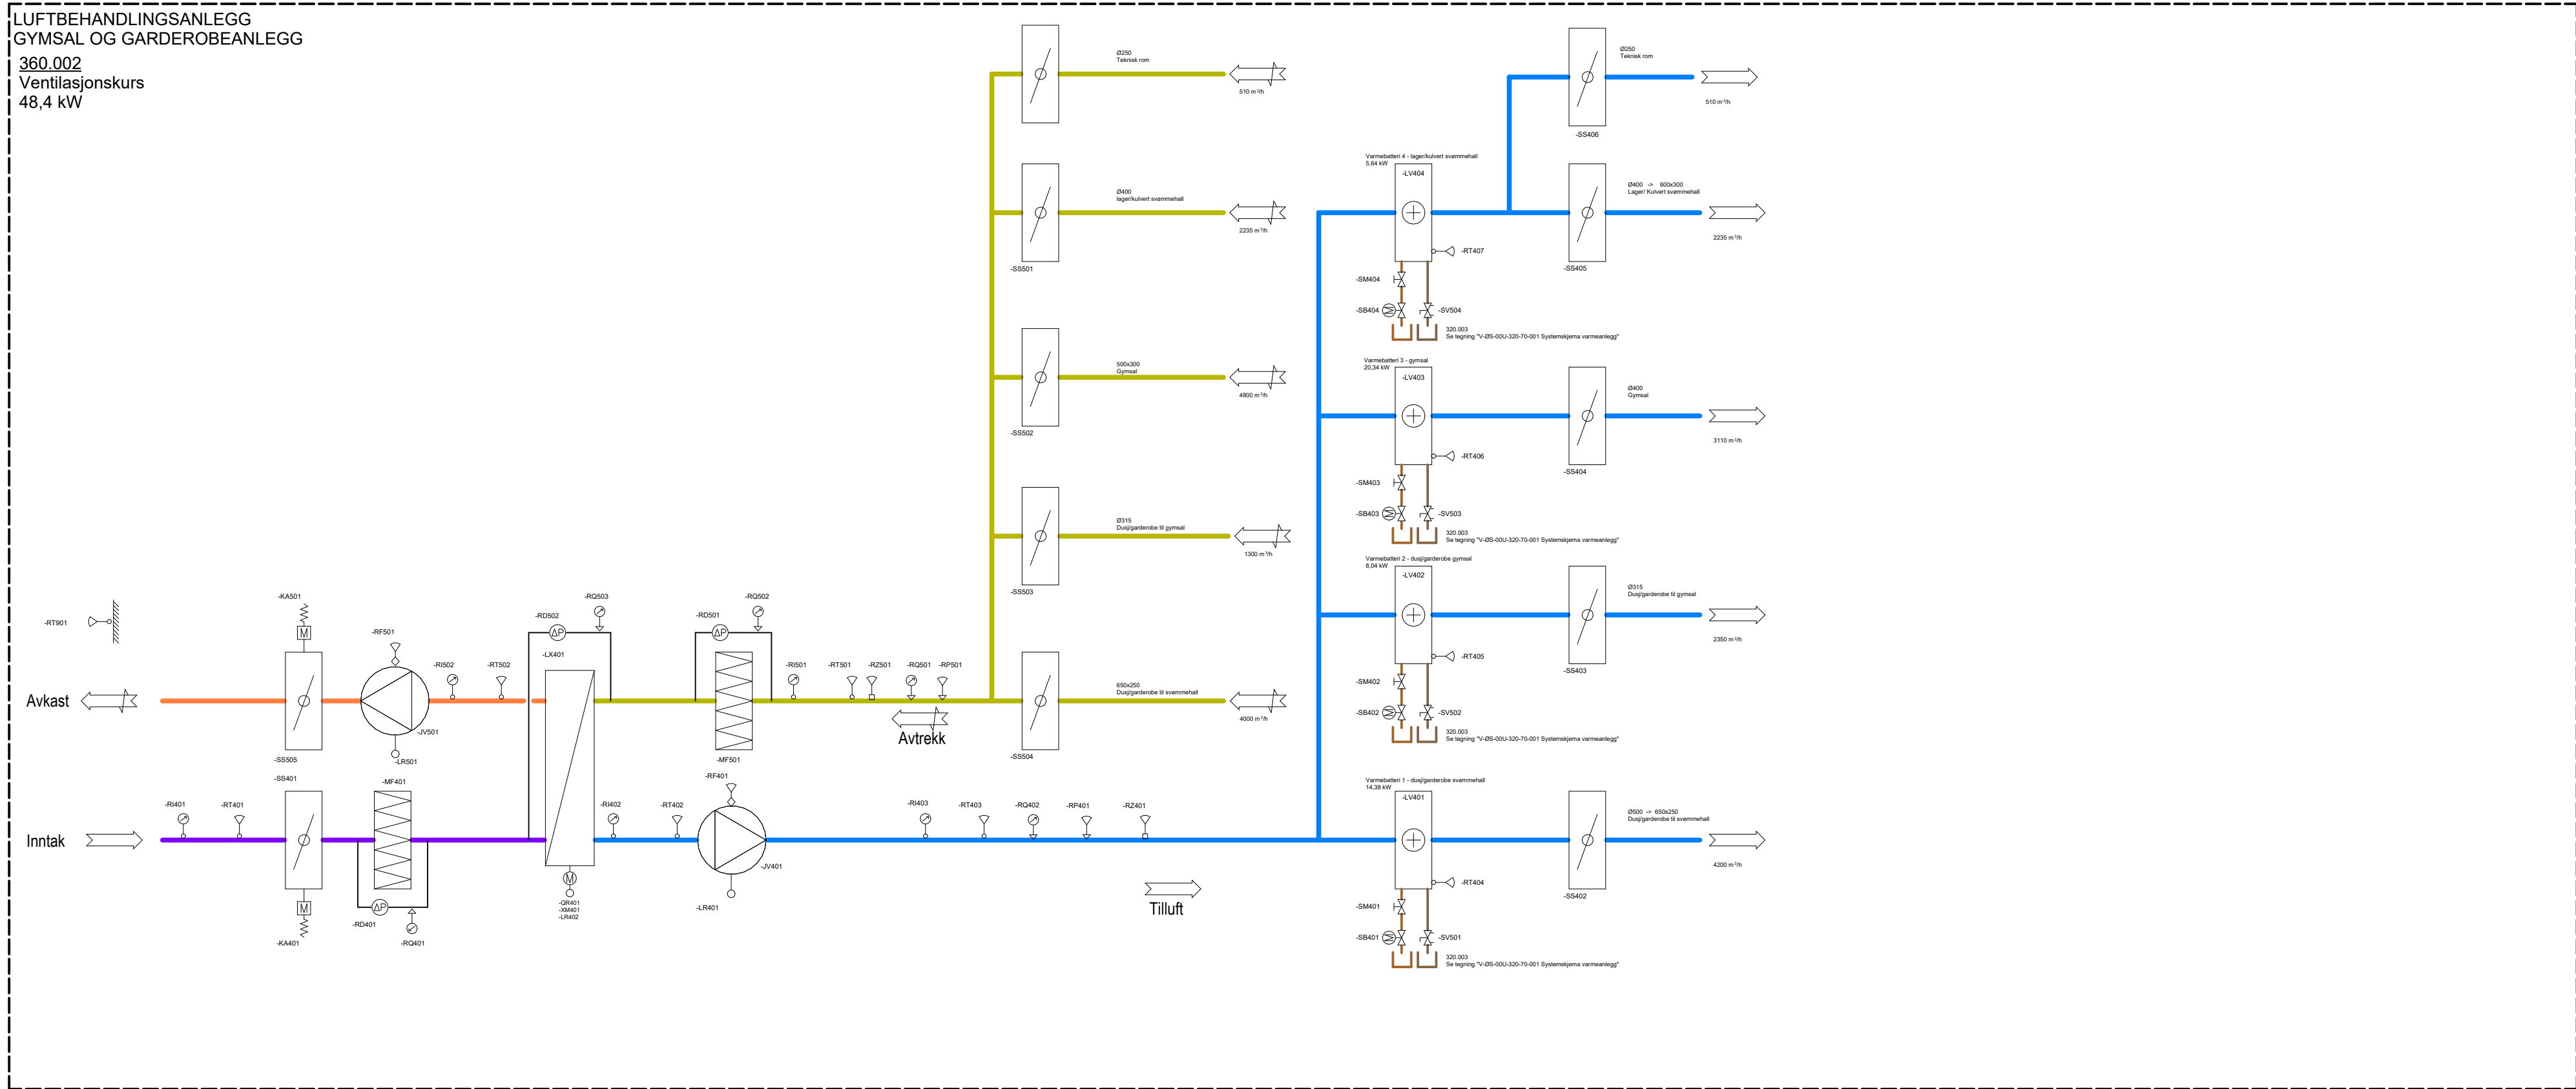

LUFTBEHANDLINGSANLEGG SYMJEHALL
360.003
Ventilasjonskurs
27,7 kW

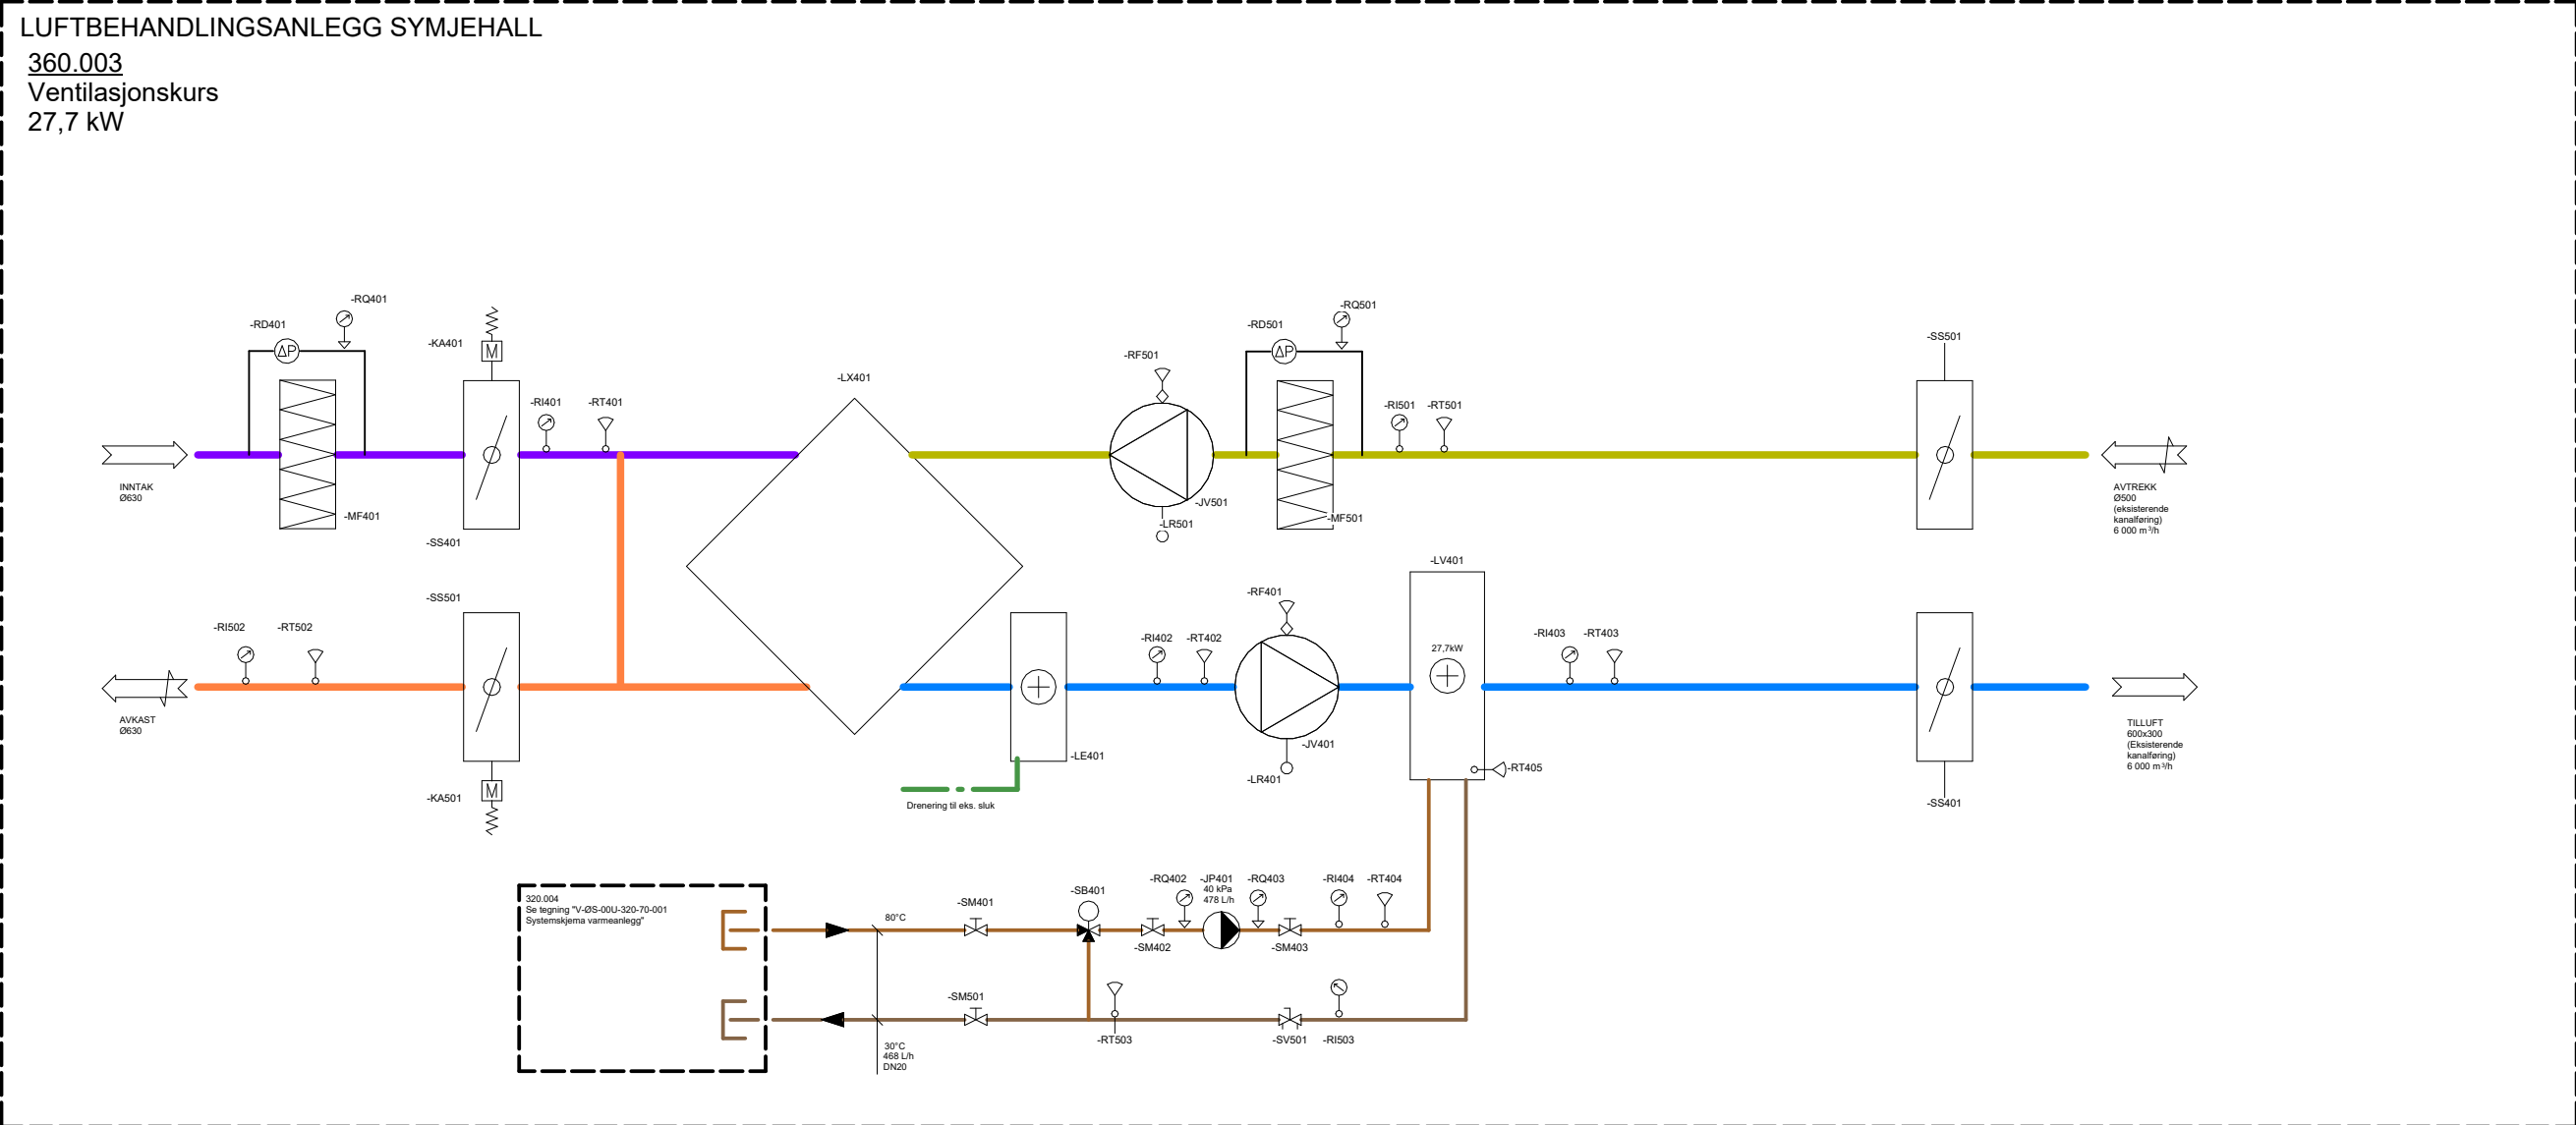

FORKLARING:

MERKING	SYMBOL	TYPE
-SMXXX		Avstengingsventil
-SVXXX		Reguleringsventil
-SGXXX		Tilbakeslagsventil
-SBXXX		Shuntventil
-SBXXX		Toveis motorventil
-LRXXX		Frekvensomformer
-KAXXX		Spjeldmotor av/på m/fjær
-RDXXX		Differansetrykkgiver
-RTXXX		Temperaturgiver
-RIXXX		Termometer
-RPXXX		Trykkgiver
-RQXXX		Trykkmåler
-JPXXX		Sirkulasjonspumpe
-LVXXX		Varmebatteri vatn
-LXXXX		Roterende gjenvinner
-JVXXX		Vifte
-LXXXX		Kryssveksler
-LFXXX		Fordamper DX
-LXXXX		Kondensator DX
-MFXXX		Filter
-SSXXX		Spjeld
		Strømningspil
		Tiluftspil
		Avtrekkspil
		Tiluft
		Avtrekk
		Inntak
		Avkast
		Varme tur
		Varme retur
		Systemlinje
		Grensesnitt

0 Anbudssunderlag		21.03.2024	KRISA	OEYVR	SS
Rev.	Beskrivelse	Dato	Teign	Kont.	Godkj.
Vindafjord kommune			V	A1	
Ølen symjehall			Dato	21.03.24	
Systemskjema ventilasjon			Format/Målestokk	-	
360.002					
360.003					
Multiconsult		Status	Anbudssunderlag	Kont./Tegnet	Kontrollert
www.multiconsult.no		Oppdragsgiver	10242753-01	Tegning	SS
		Fagdirektør	Bygg	Etablering	Bygging
		Fagtype	Bygging	Bygging	Bygging
		Rev.	0		