




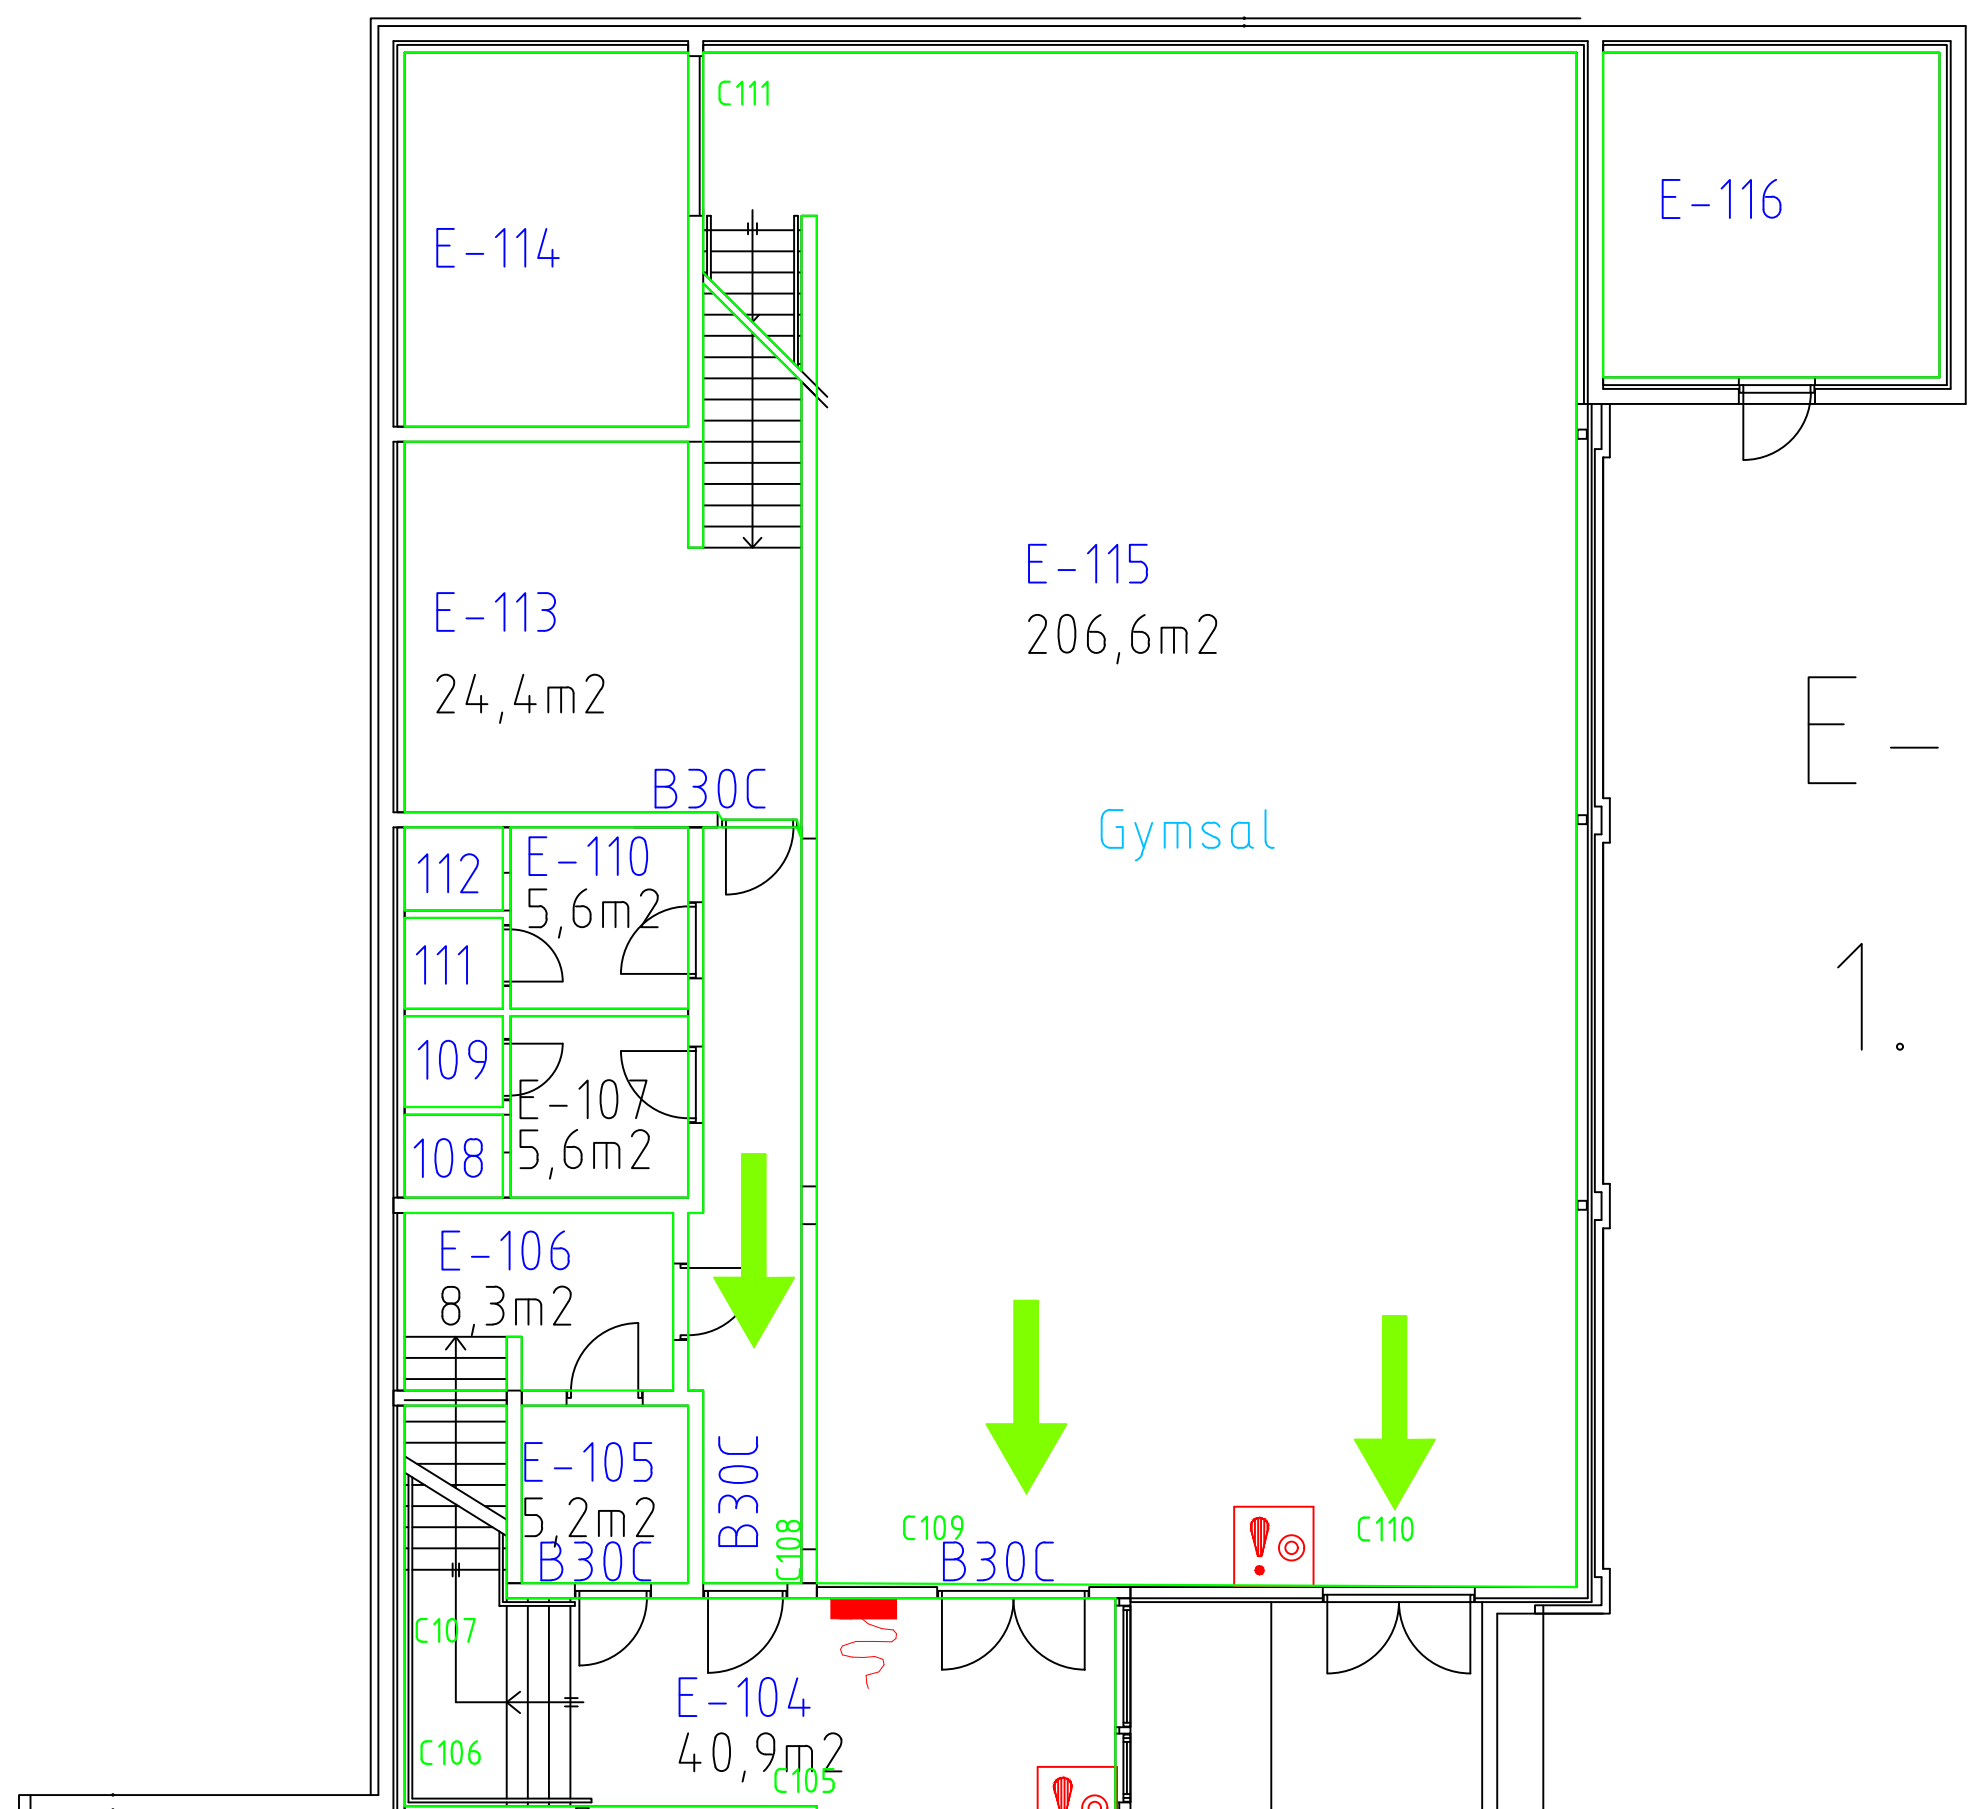


E-BYGG
1. etg.

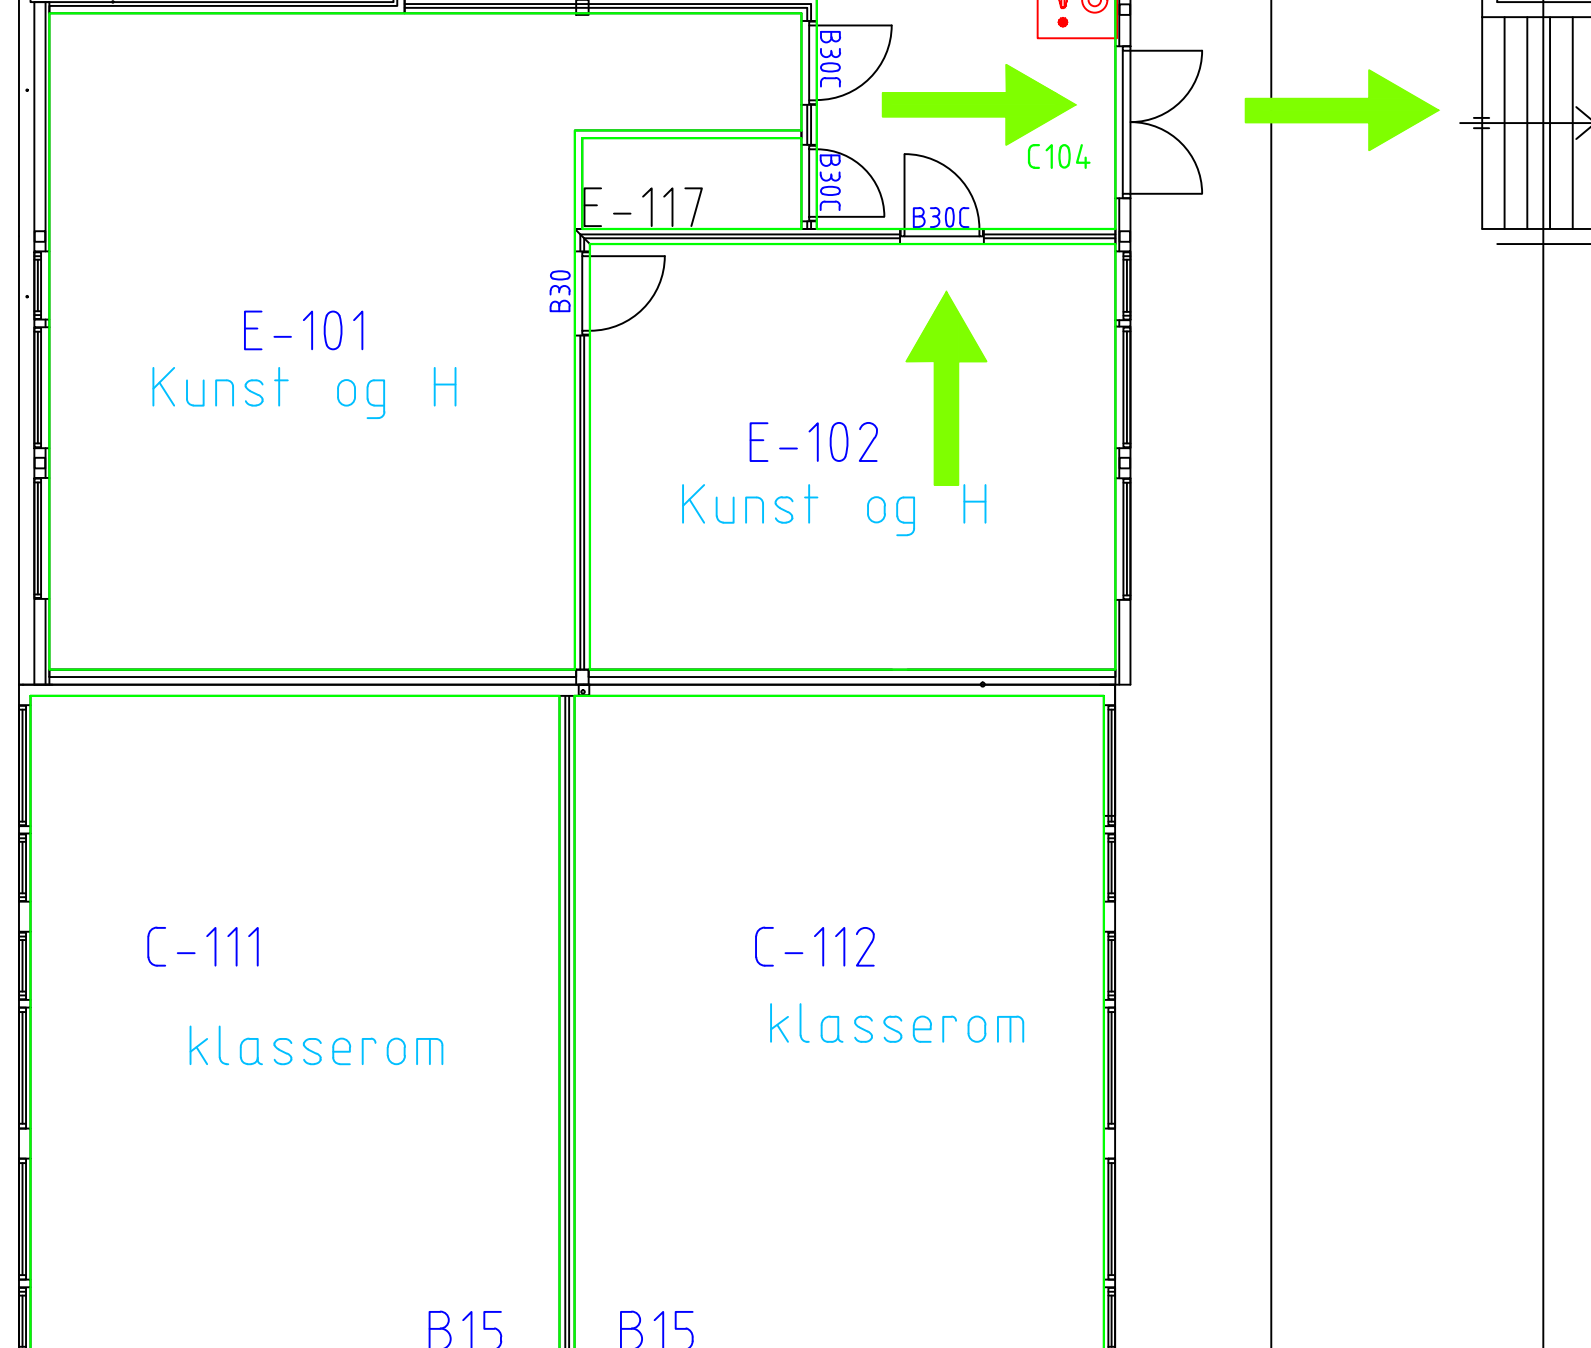


C-BYGG
1. etg.

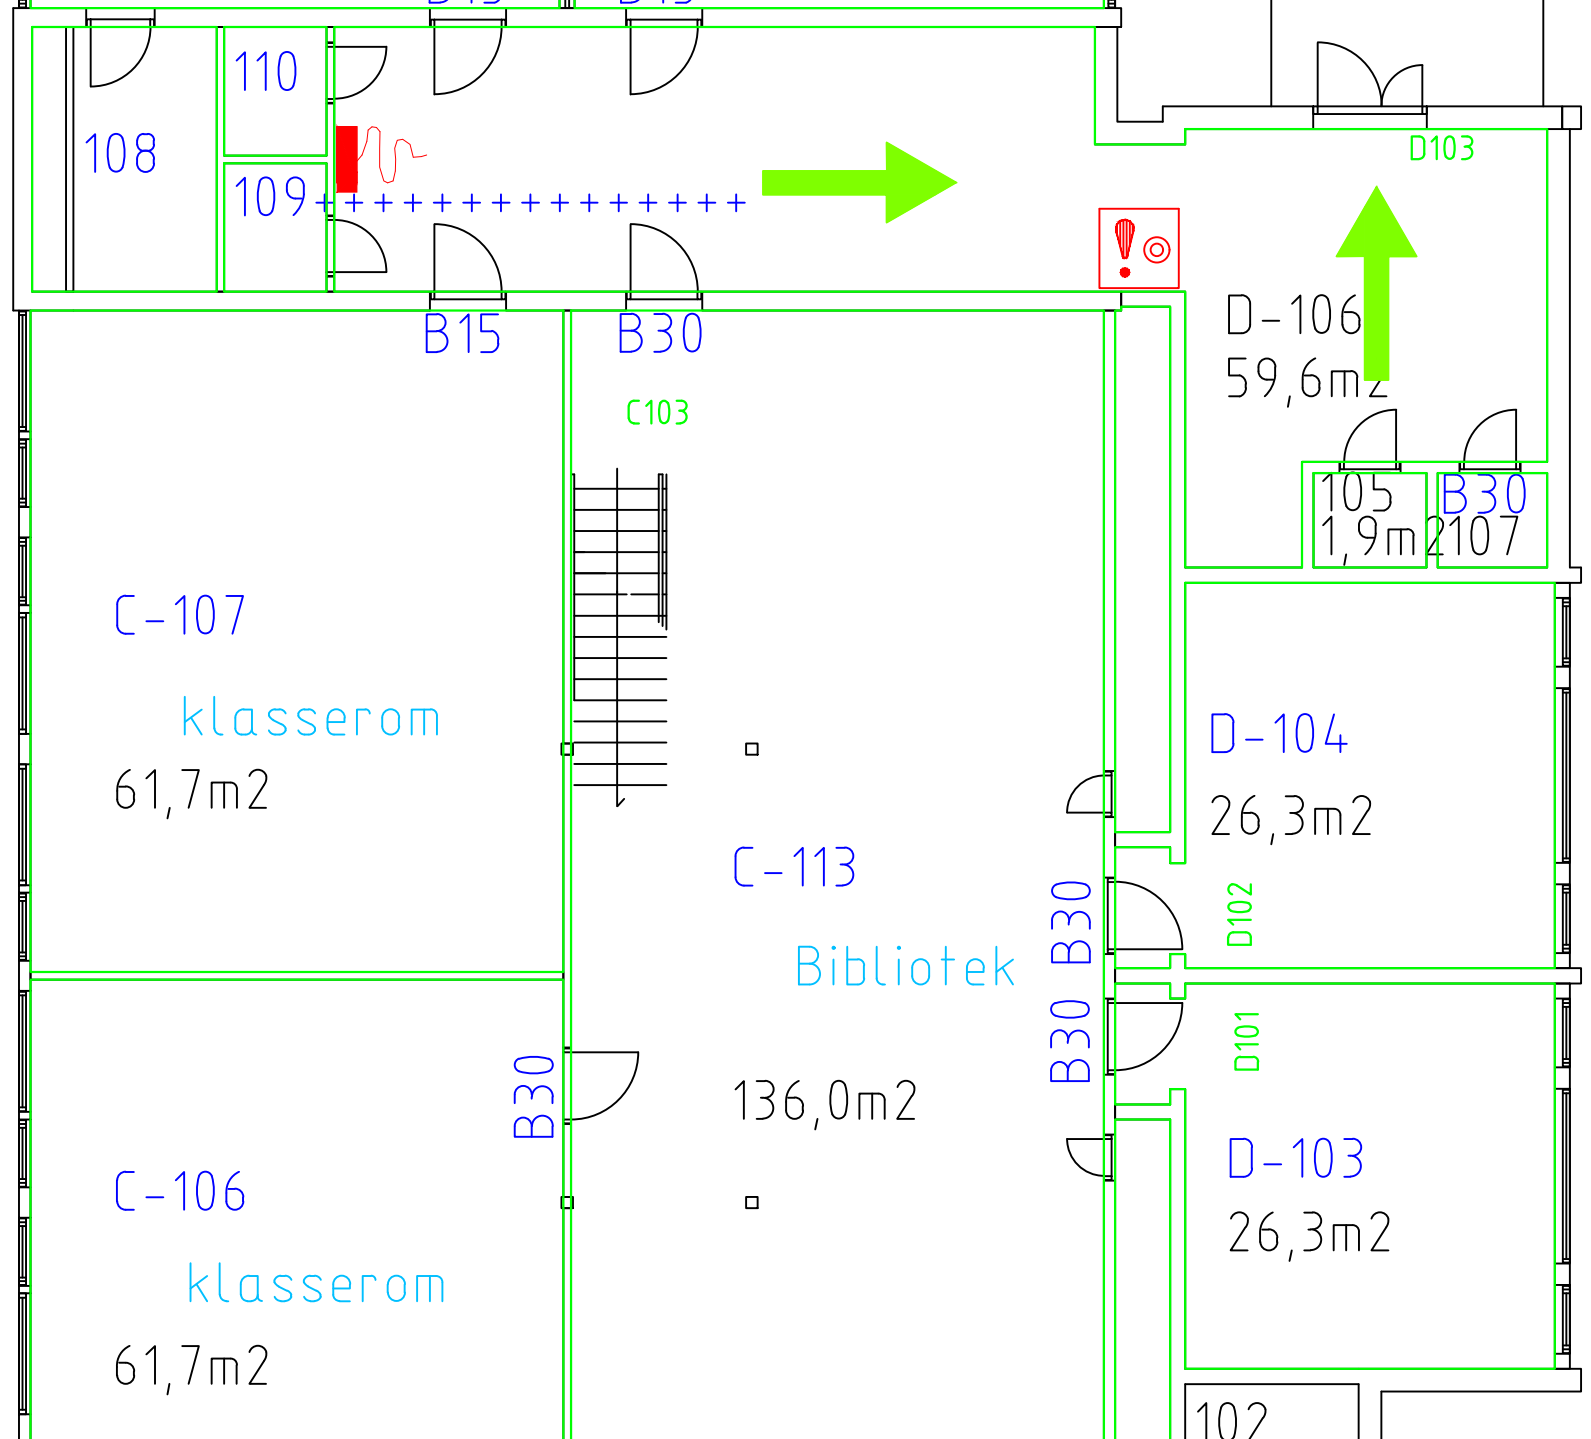

D-BYGG
1. etg.

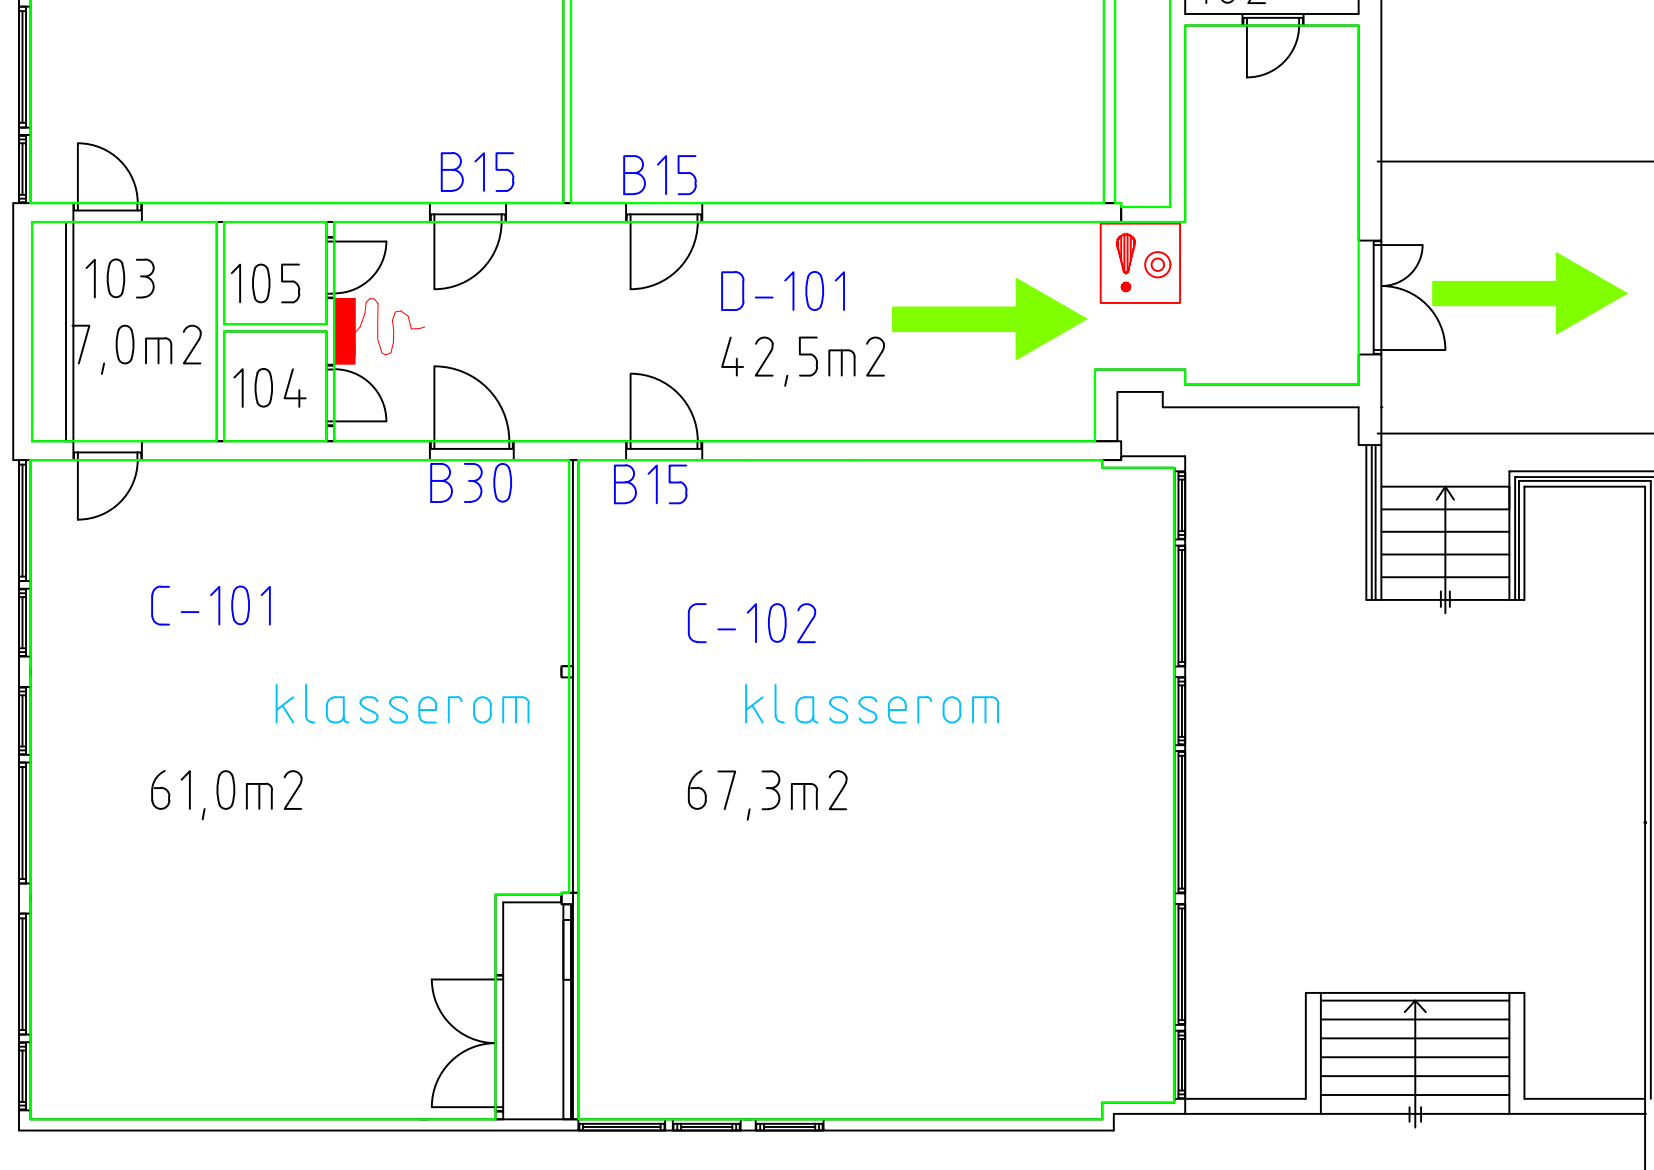

B-BYGG
2. etg.

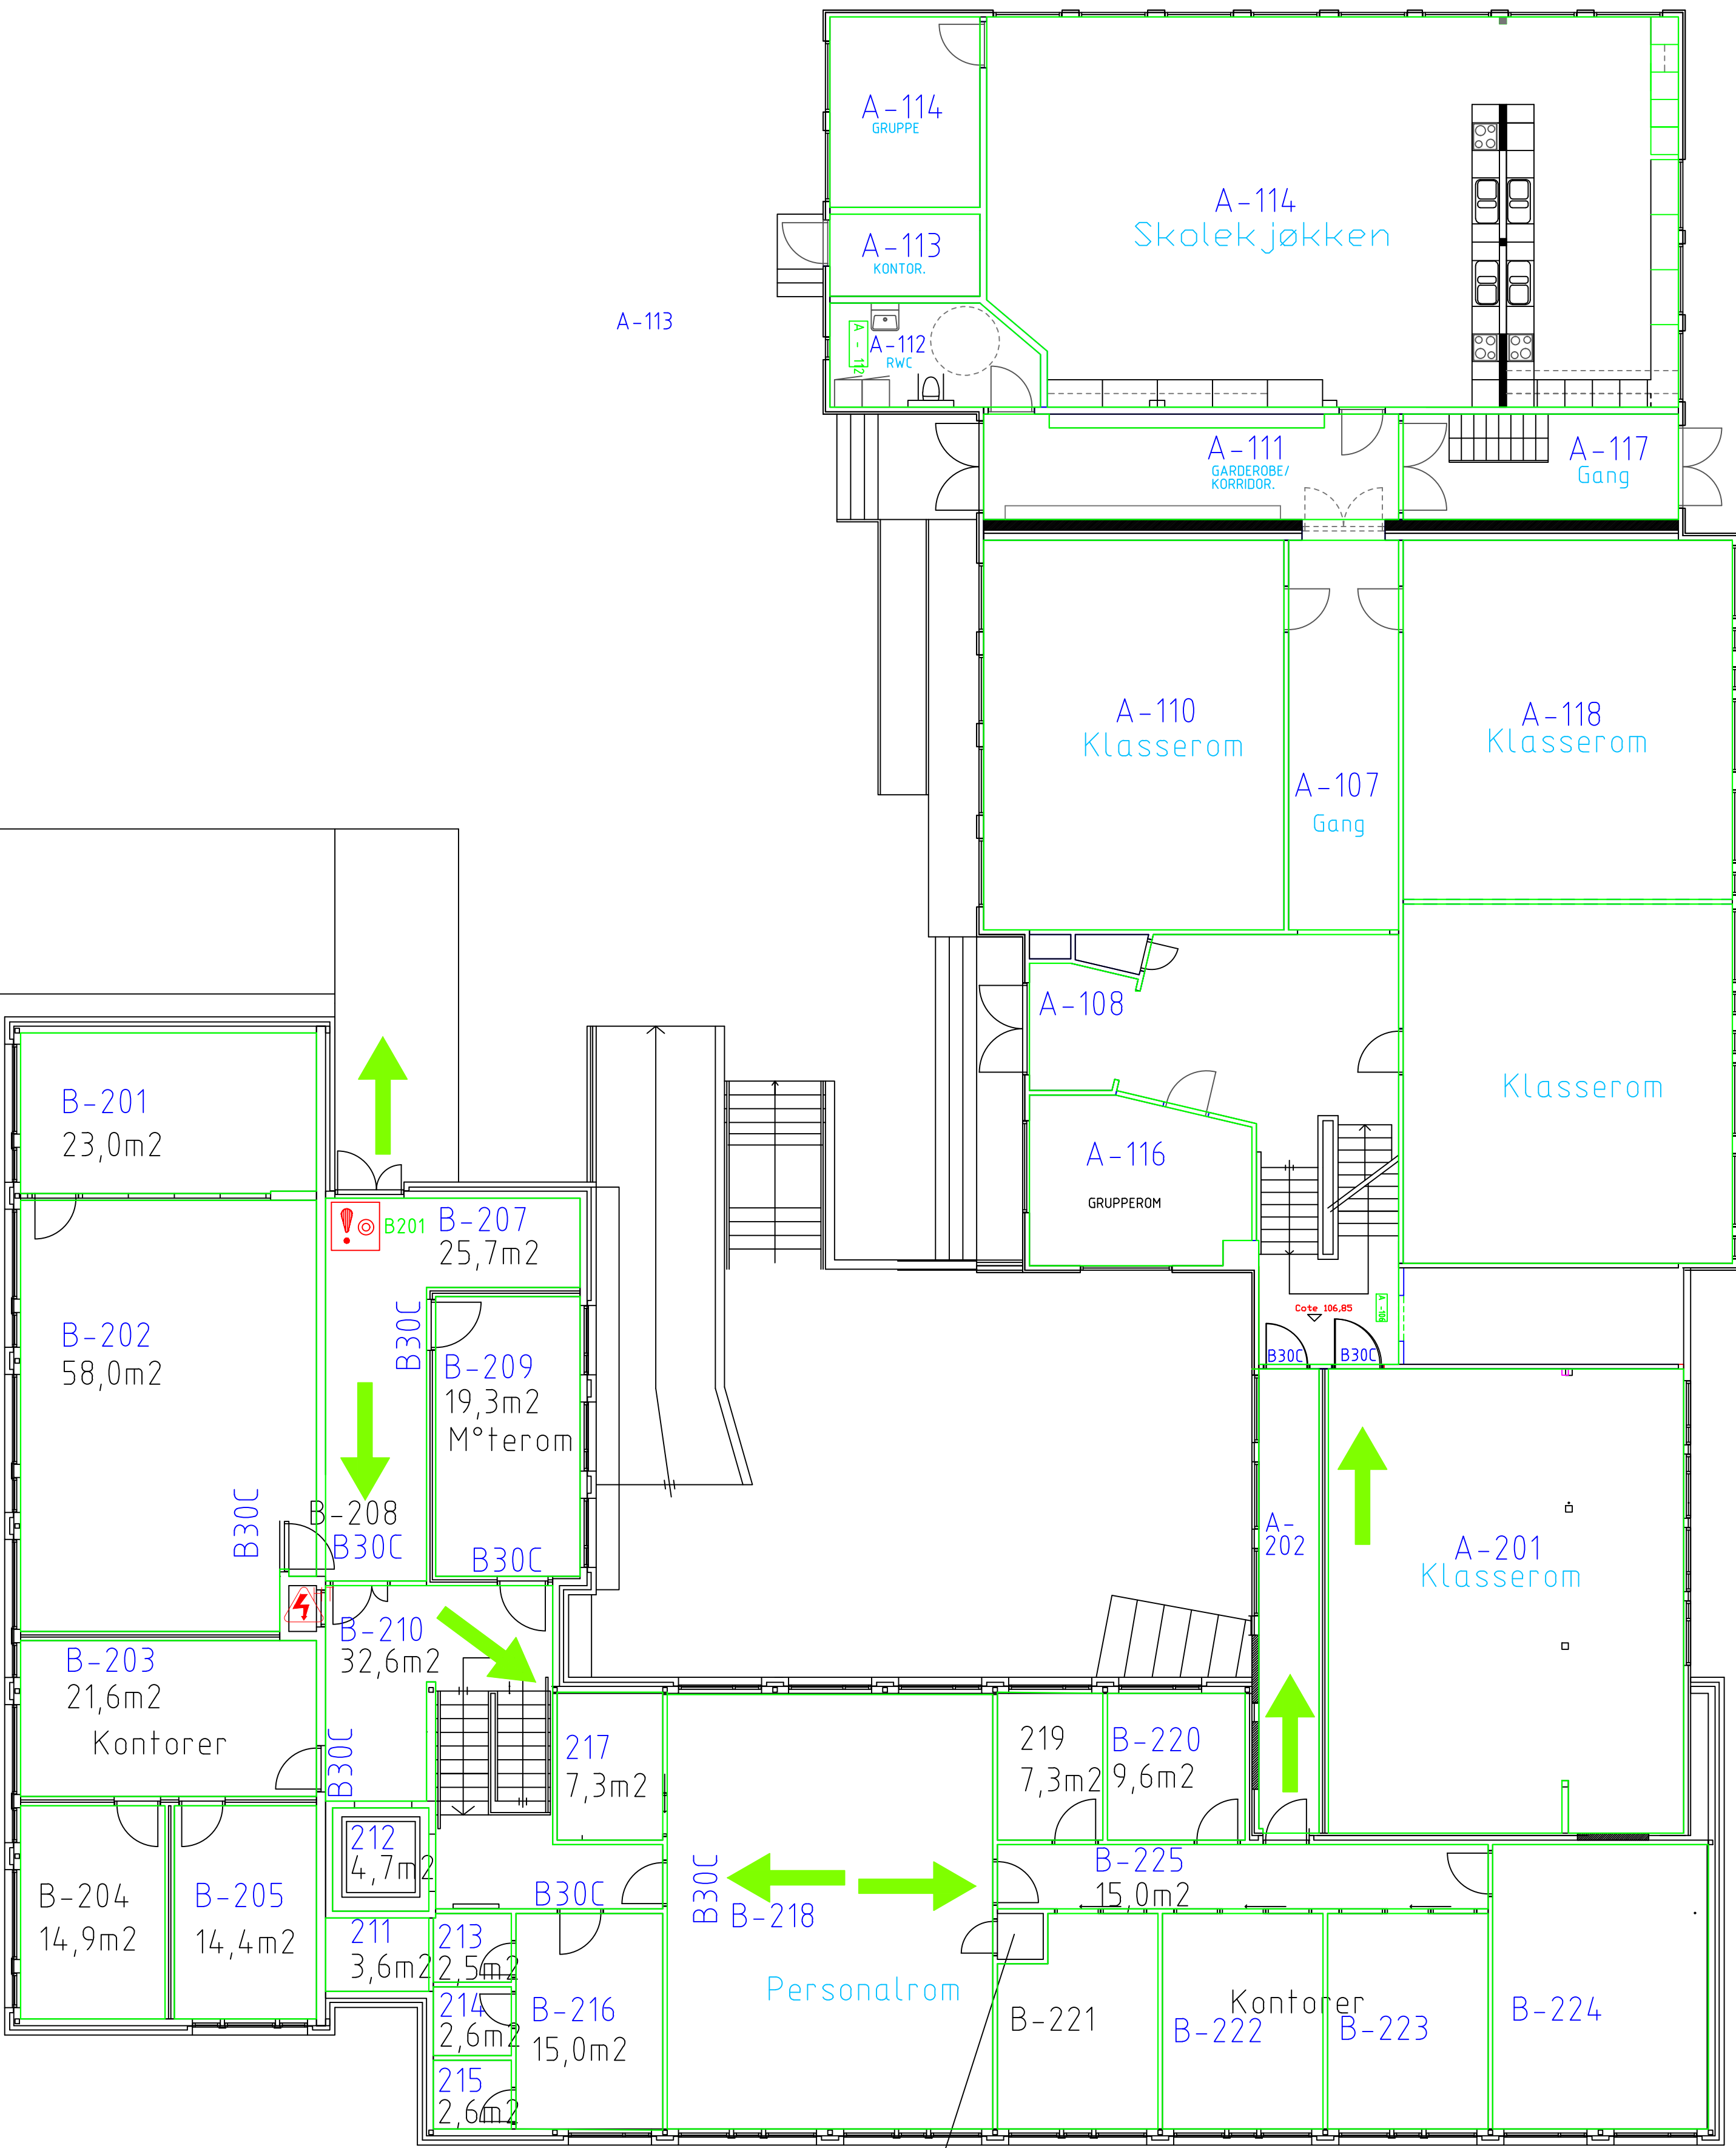

A-BYGG
1. etg.

A-BYGG
2. etg.

BRANNOKUMENTASJON

ANNEN INFO.

- ← RØNNINGSVEI
- ← ALTERNATIV RØNNINGSVEI
- ! MANUELL BRANNMELDER
- ! s BRANNSENTRAL
- BRANNSLANGE I SKAP
- H HØNDSLOKNINGSAPPARAT
- B30 BRANNKLASSIFISERTE DØRER
- + FØRSTEHJØLP
- SIKRINGSSKAP
- HT EL HOVEDTAVLE
- KJEMIKALIER
- STOPPEKRAN
- 101 ROMNUMMER
- HT EL HOVEDTAVLE
- KJEMIKALIER

- BRANNSEKSJONERING
- NØKKELBOKS

Dato	Konstr./tegnet	Målestokk	LARVIK KOMMUNALE EIENDOMSKONTORET Badeparken 10	
21.10.2013	T.Veseth	A0/ 1:100		
	Revidert J.Nilsen		Erstatning for: 29.07.2004	Erstattet av: 21.10.2013
SKY SKOLE			BRANNVERNTEGNING	