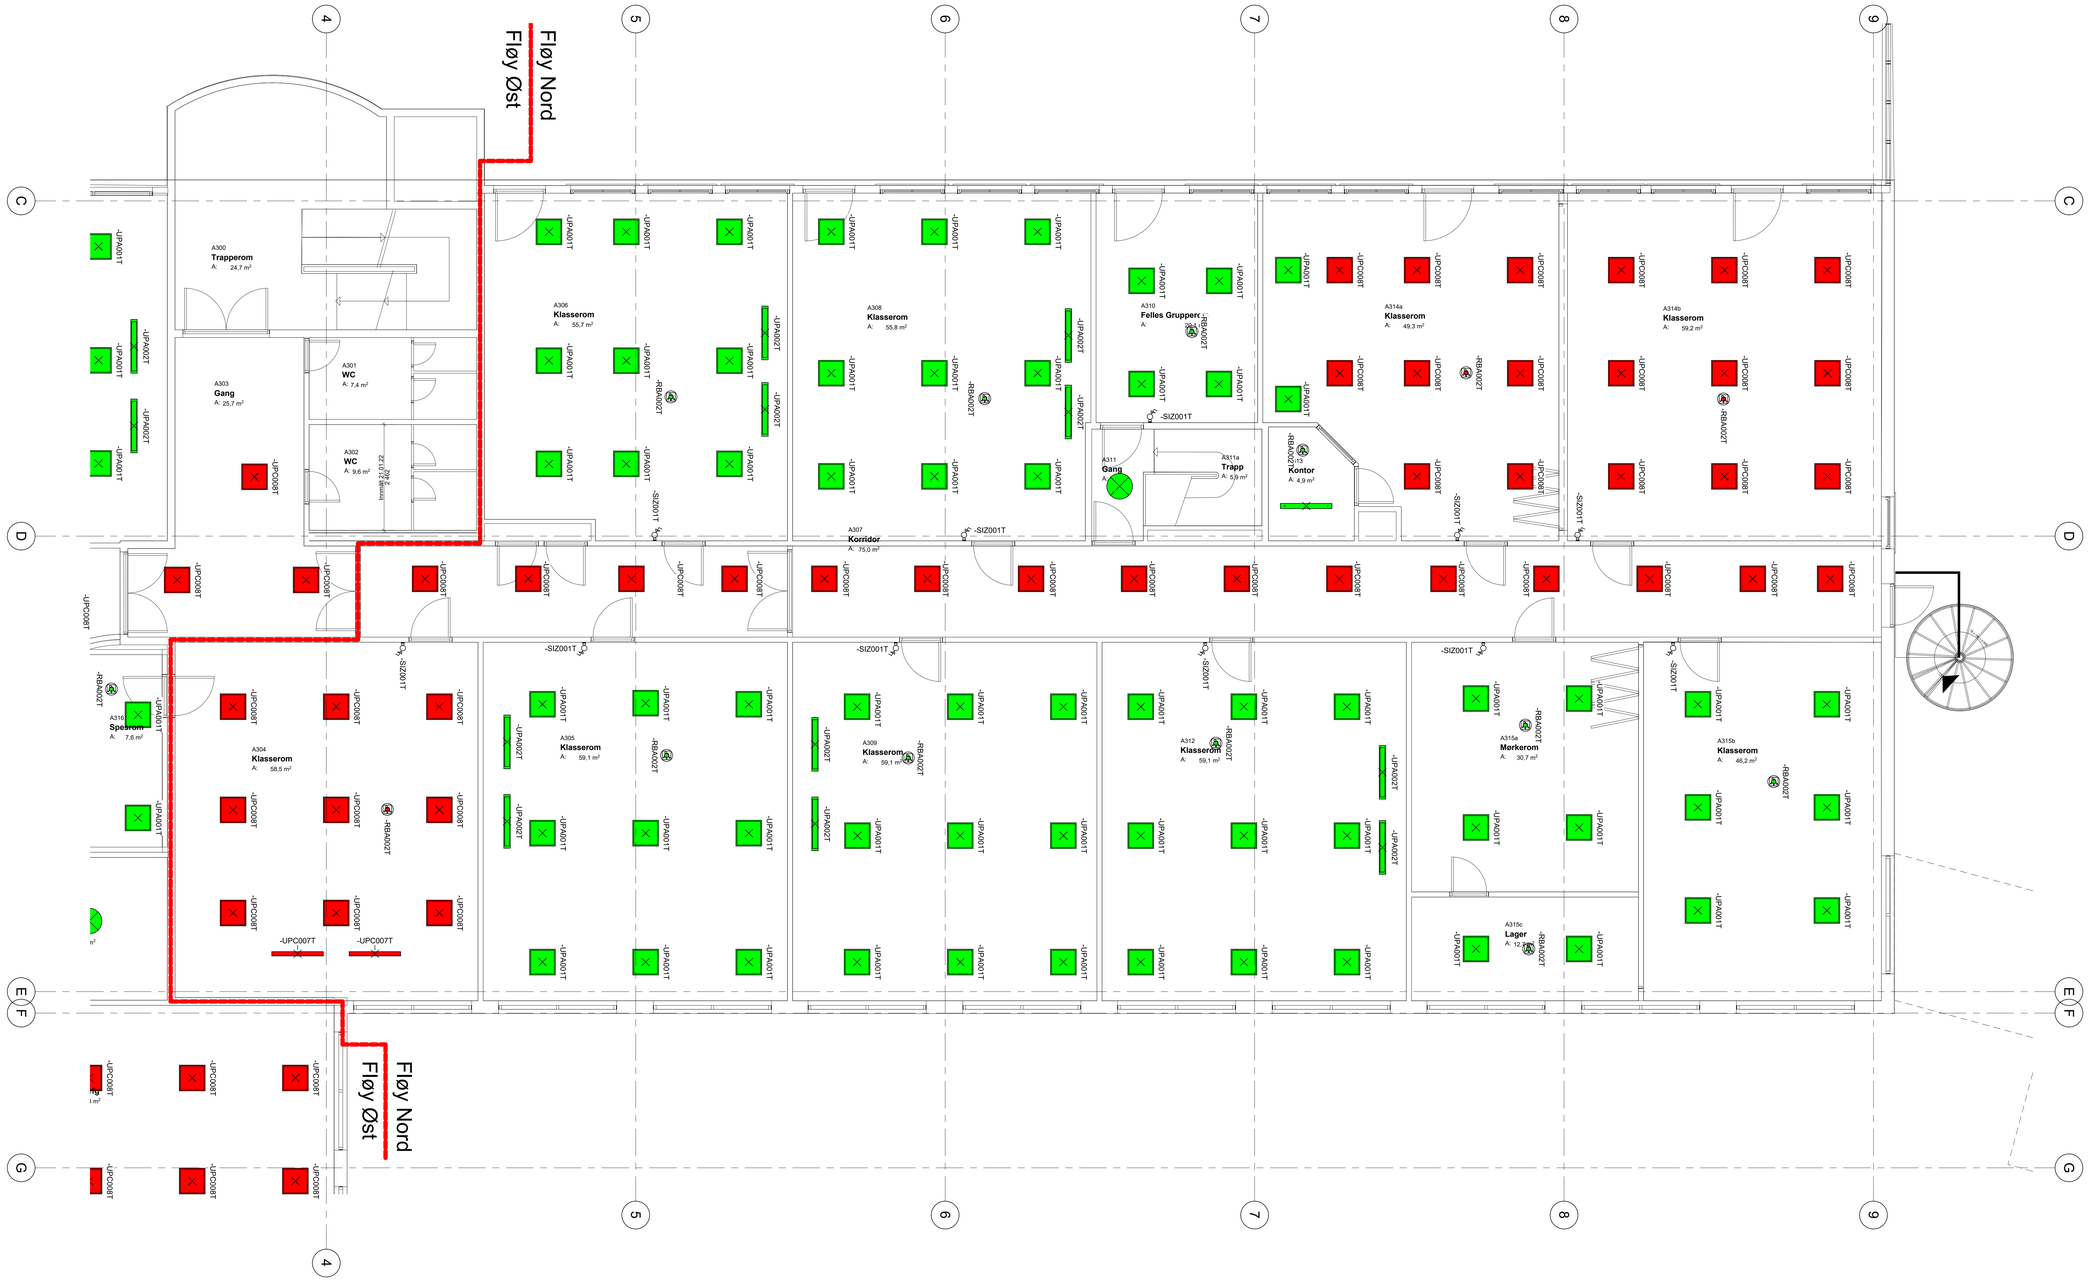

Tegningsnummer	Revisjon
E-20-44-03-01	F1

SYMBOLFORKLARING

	UPA001T - Eksempelprodukt - Glamox C77-R600x600 5000 830 4xSM		SIZ001T - Dimmer (tilpasset armaturtype)
	UPA002T - Eksempelprodukt - Glamox C21-S1200 LED 3800 830 ASY		RBA002T - Bevegelsesdetektor
	UPC003T - Utenpåliggende plafond		
	UPC004T - Nedhengt		
	UPA005T - Gjenbruk Downlight		
	UPC006T - Speilarmatur		
	UPC007T - Gjenbruk Interiør Merket rødt		
	UPC008T - Gjenbruk 600x600 Merket rødt		
	UPC009T - Lyspunkt i tak		
	UPC010T - Speilarmatur		

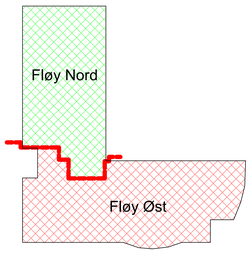

STATUSIDENTIFIKASJON

A	-	For intern bruk hos utgivende part
B	-	For informasjon / kommentar hos eksterne parter
C	-	For gjennomgåelse / kontroll hos eksterne parter
D	-	For godkjennelse hos oppdragsgiver
E	-	For godkjennelse hos myndigheter
F	-	For anskaffelse
G	-	For utførelse i fabrikk / verksted (produksjon / prefabrikasjon)
H	-	For utførelse på anlegg / byggeplass / montasjested (bygging / montasje)
J	-	For bruk
Z	-	Som utført (produsert / bygget / montert / implementert)
U	-	Utgått

Rev.	Dato	Beskrivelse	Utarbeidet	Fagkontroll	Godkjent
F1	2024-03-08	FOR ANSKAFFELSE	EsLau	JOE	PB

Dette dokumentet er utarbeidet av Norconsult AS som del av det oppdraget som fremgår nedenfor. Oppdragsavtalen tilhører Norconsult AS. Dokumentet må bare benyttes til det formål som oppdragsavtalen beskriver, og må ikke kopieres eller gjøres tilgjengelig på annen måte eller i større utstrekning enn formålet tilsier.

Nordland Fylkeskommune

Målestokk (gjelder A0): 1:50

Polarsirkelen VGS Mjølan Ventilasjon Fløy A

Belysning
Plan 3 - Nordfløy

Norconsult

Oppdragsnummer	Tegningsnummer	Revisjon
5175697	E-20-44-03-01	F1