




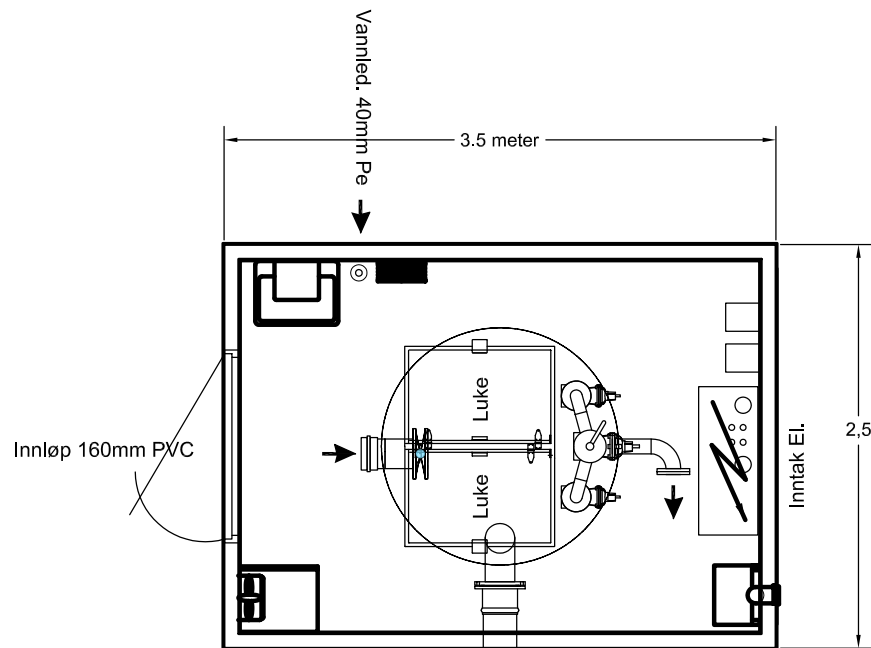

Plan Pumpestasjon 2,5*3,5

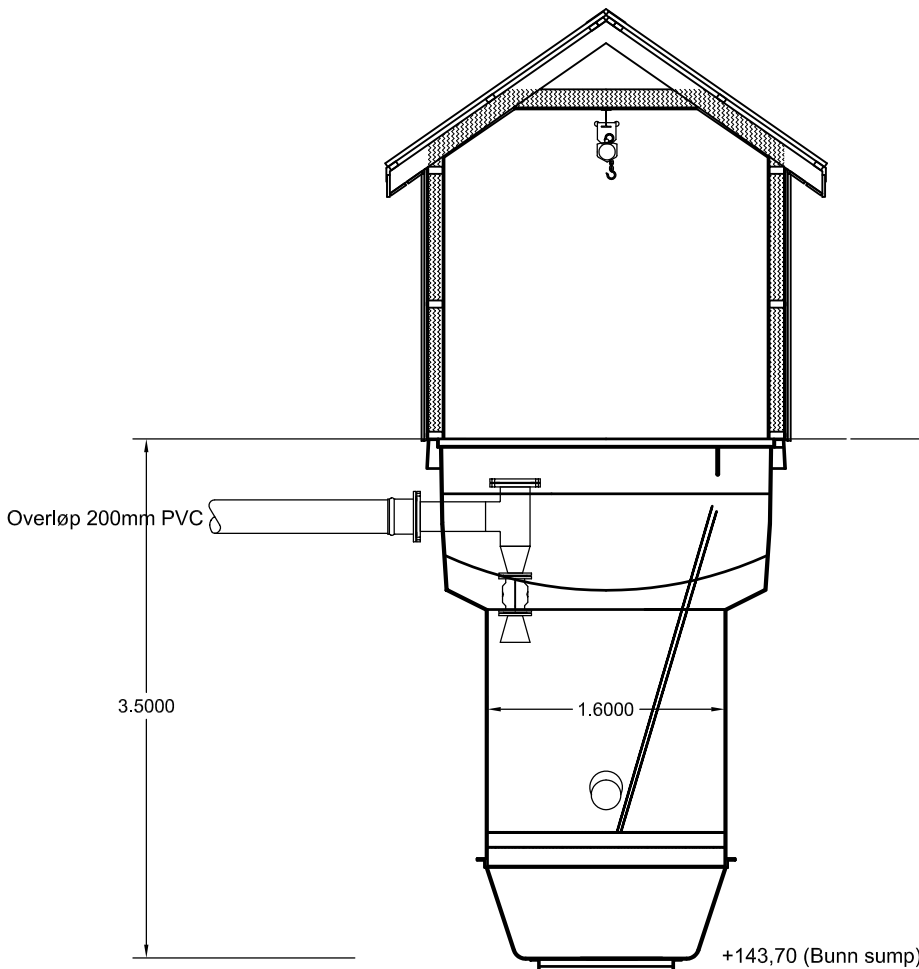

Snitt Pumpestasjon ø1600mm
H=3,5 meter

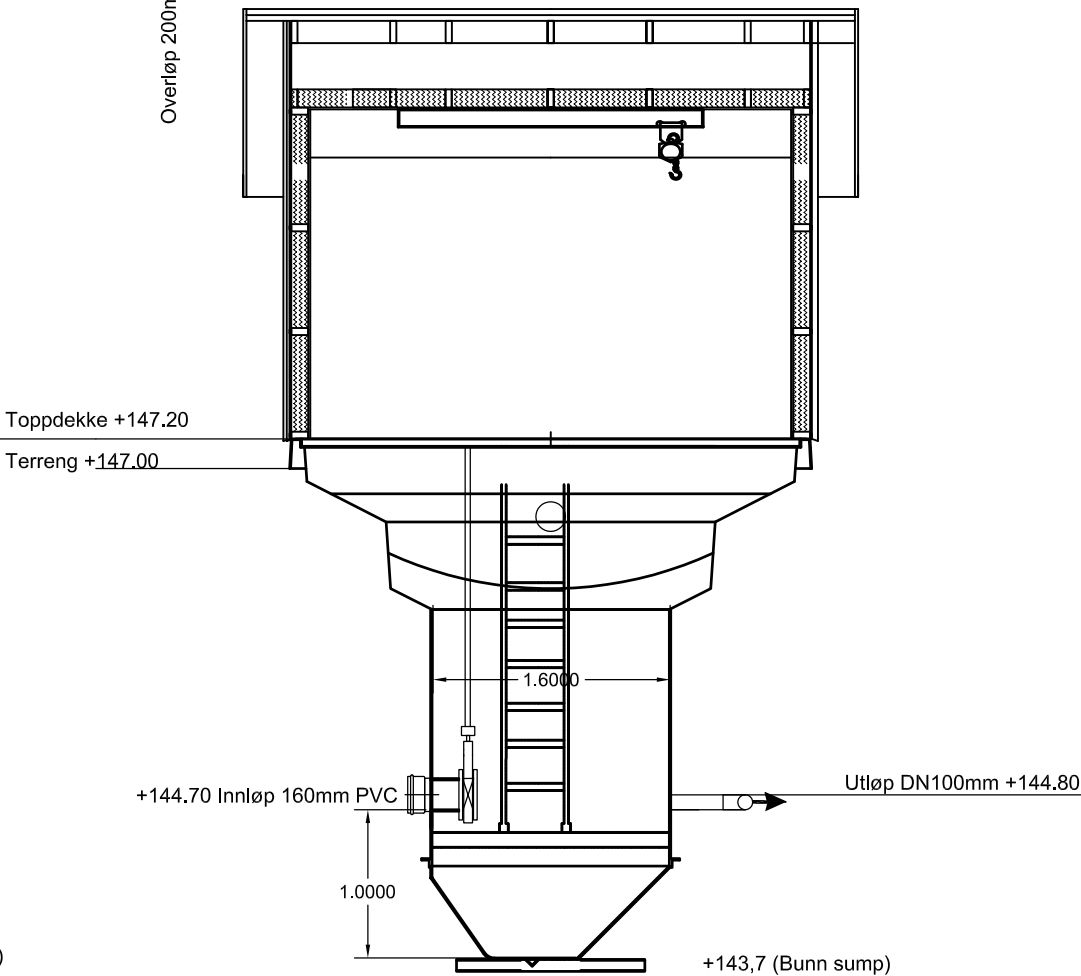

Snitt Pumpestasjon ø1600mm
H=3,5 meter

Kommentarer
Høyde på pumpestasjon er foreløpig. Alle høyder avklares
før stasjonen settes i produksjon

Rev.	Dato	Revideringen gjelder			Nr.	Saksb.	Sidem.	Oppdr.	
Jevnaker Kommune					Tegnet av KALN		Saksbehandler KALN		
KP Norby					Sidemannskontnr. LEGR		Oppdragsansvarlig LEGR		
Plan og Snitt					Fag VA		Målestokk 1:25		
					Dato 11.03.2024				
					Oppdragsnr. A107658		Status Tilbudstegning		
					Tegning nr.		Rev.		
							H220		