


Format: A3 Filnavn: O:\A105000\A107658\03-Norby\KP\Tegninger\Lay A HTema.dwg Xref: FKB Kart.dwg

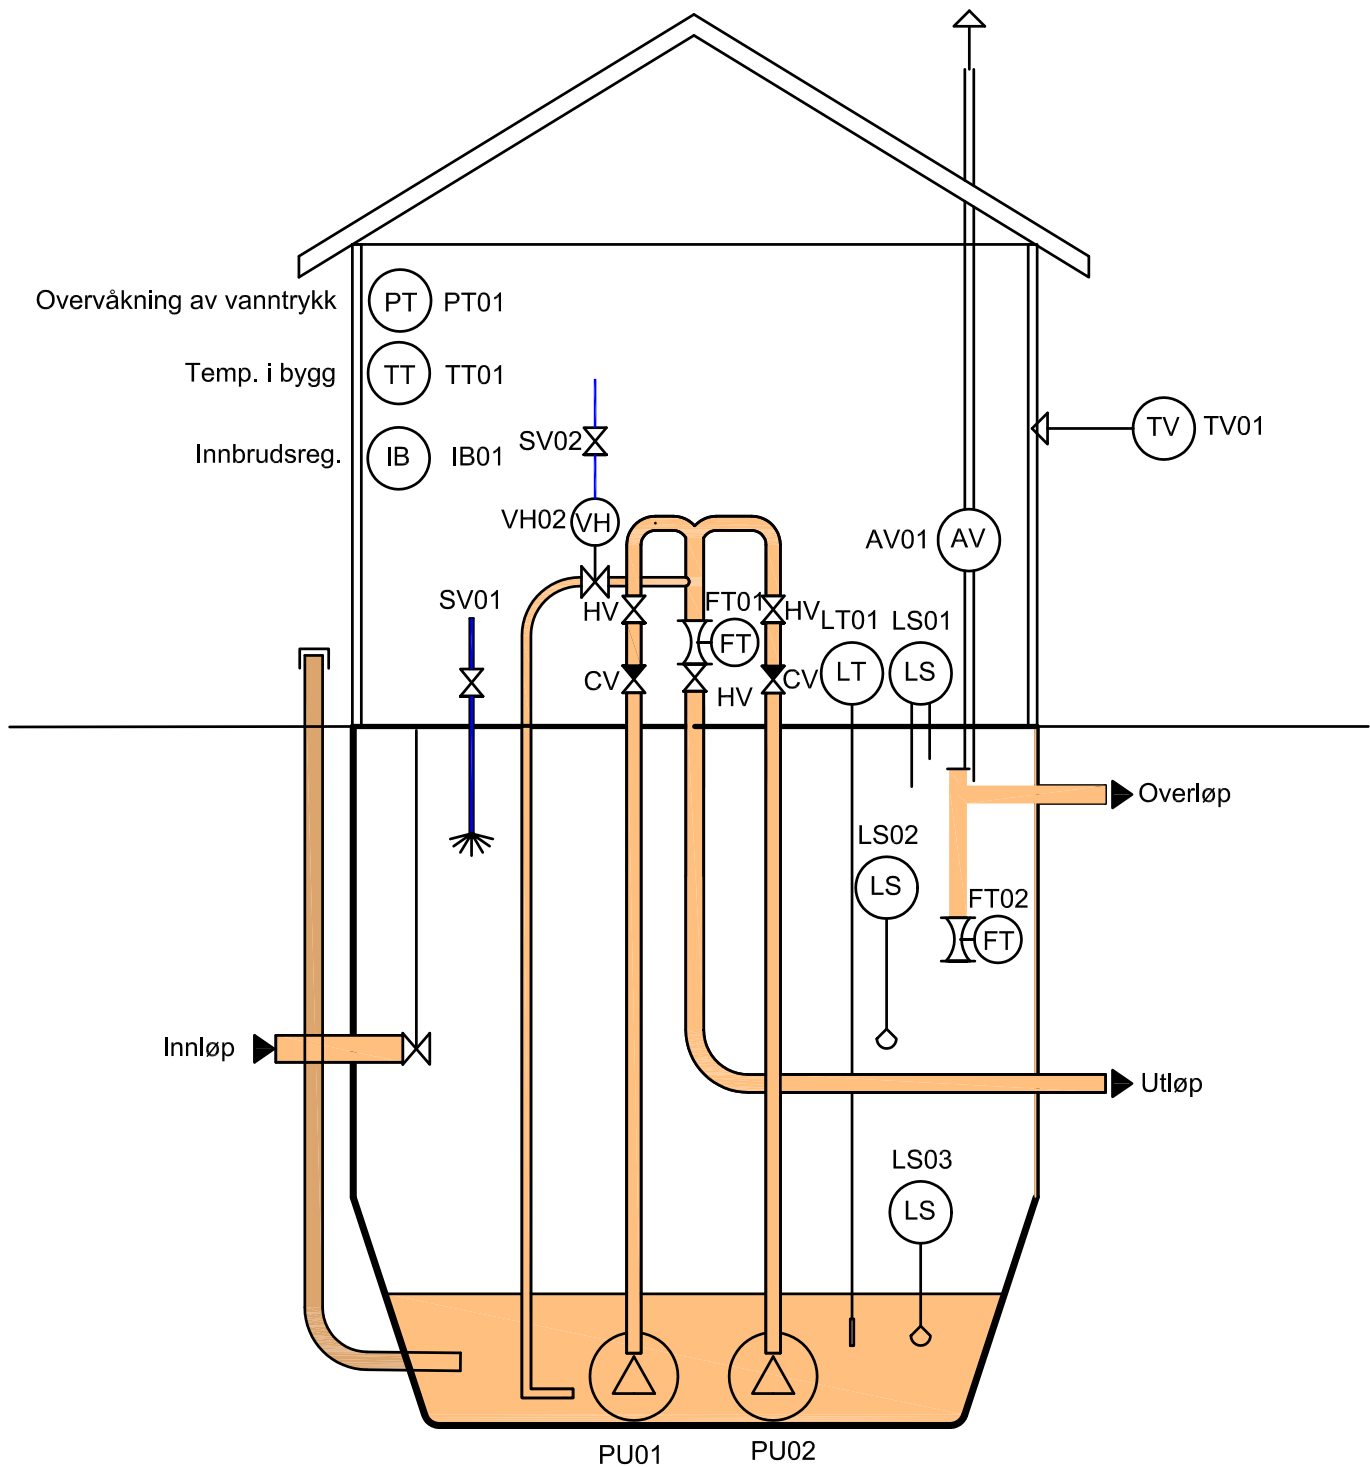

Rev.		Dato	Revideringen gjelder		Nr.	Saksb.	Sidemrk.	Oppdr.
Jevnaker Kommune			Tegnet av		KALN		Saksbehandler	
KP Norby			Sidemannskont.		LEGR		Oppdragsansvarlig	
Flytskjema			Fag		VA		Målestokk	
			Dato		11.03.2024			
COWI			Oppdragsnr.		A107658		Status	
			Tegning nr.		H221		Tilbudstegning	
							Rev.	