




UGF-1.5 1:50

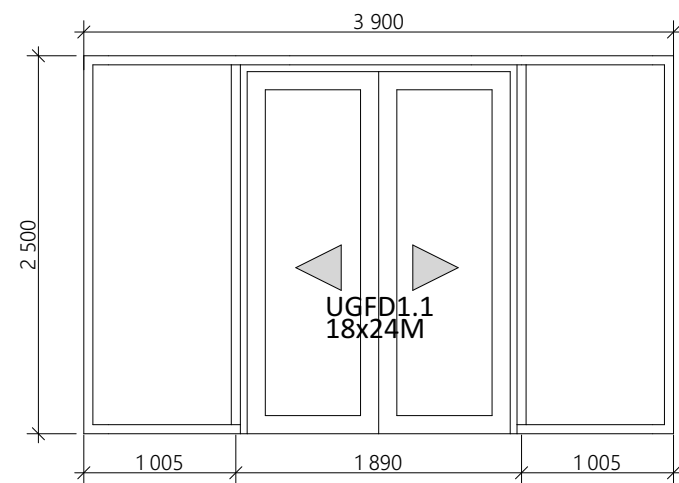


1	UGF-1.1	1:50
---	---------	------

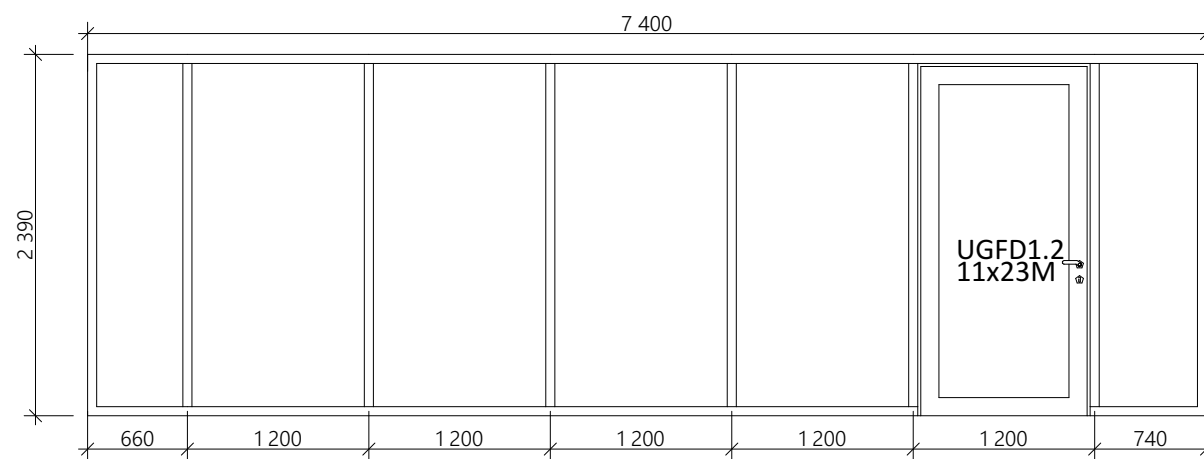


1	UGF-1.2	1:50
---	---------	------

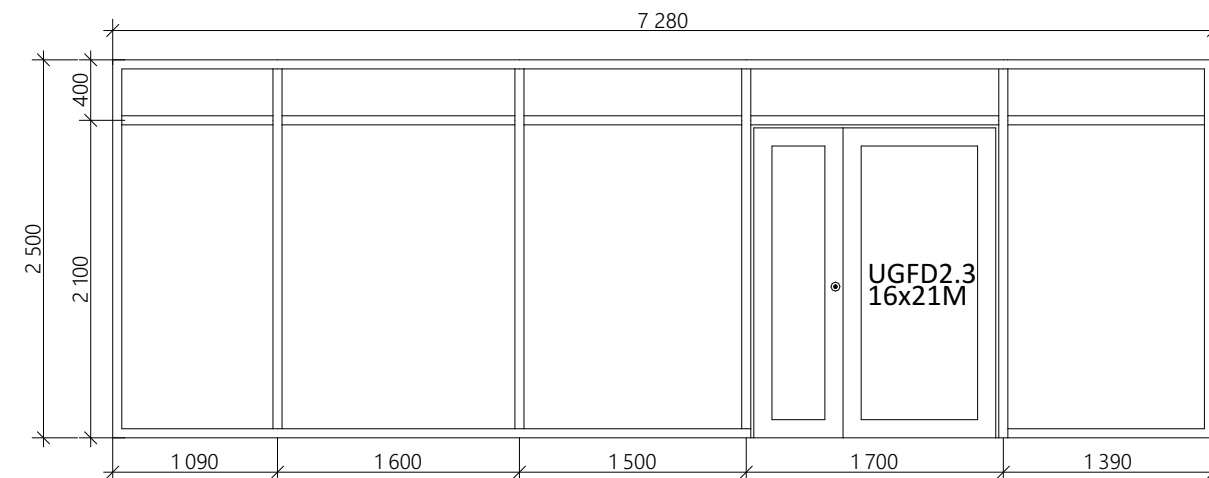


UGF-2.3 1:50

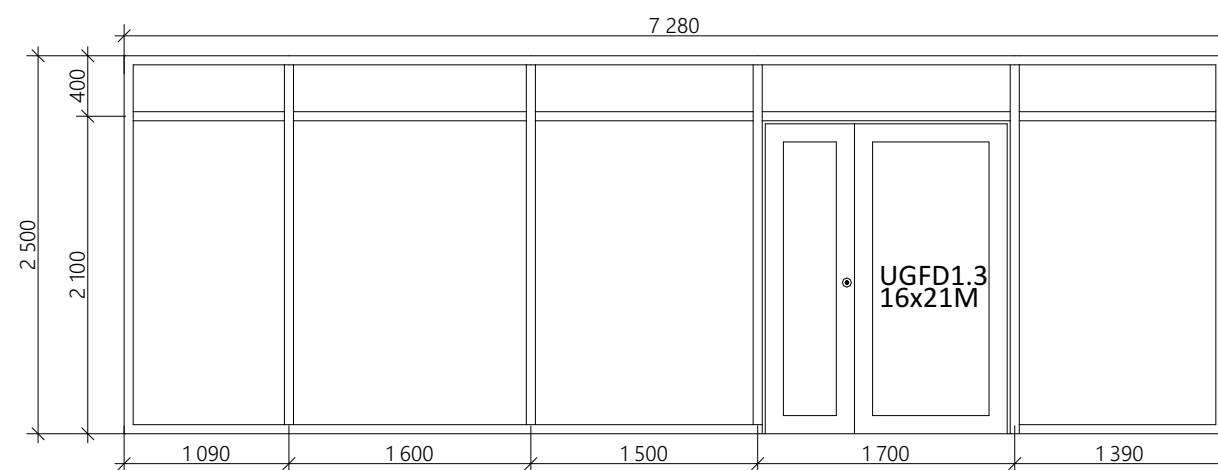


UGF-1.3 1:50

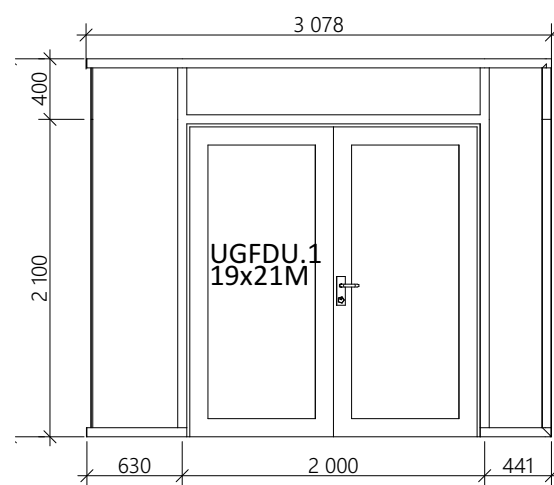


UGF-U.1 1:50

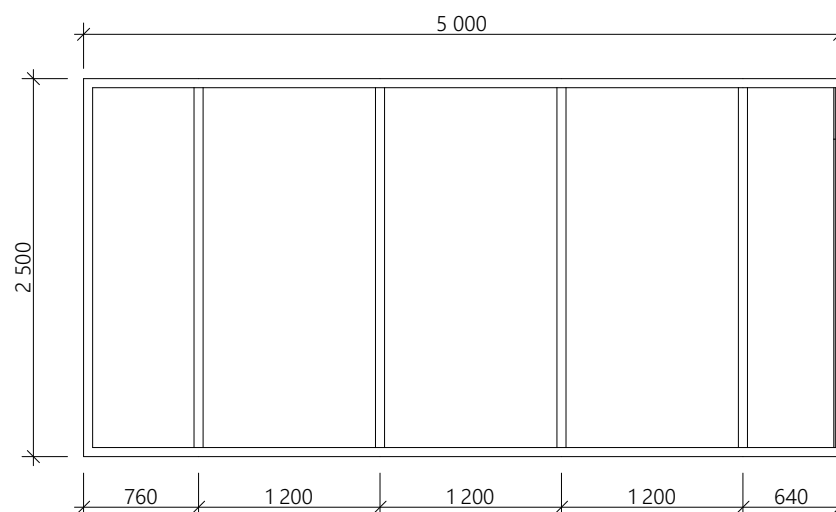

UGF-U.2 1:50

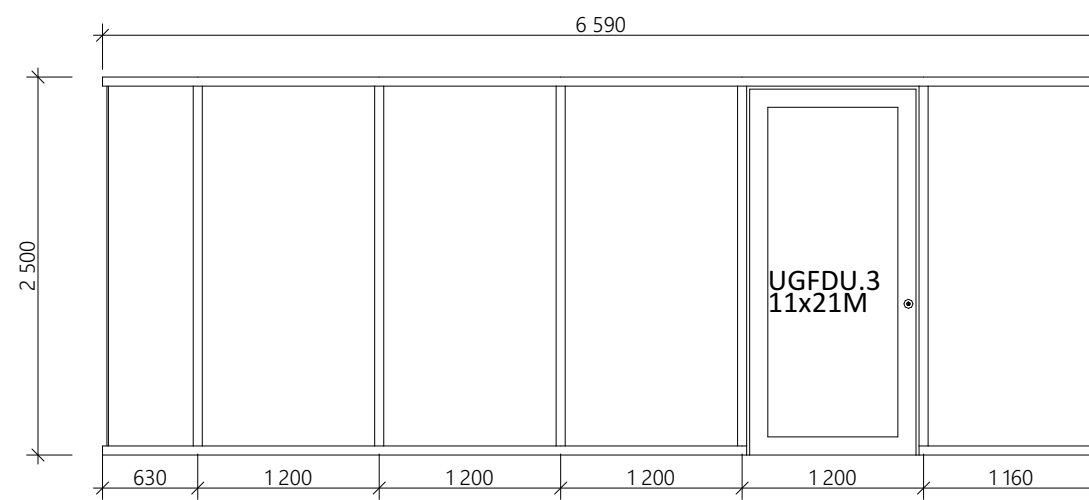

UGF-U.3 1:50

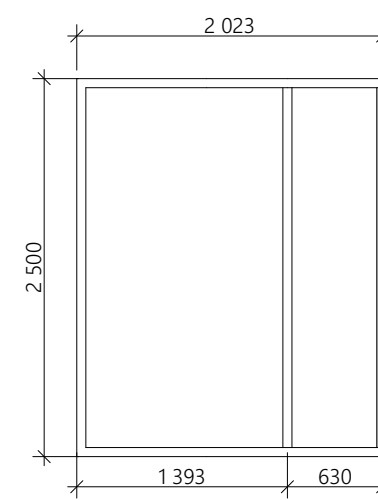

UGF-U.4 1:50

Tegningsnr.	Revisjon nr.
-------------	--------------

A30-4

Type teaming

Glassfelt - utvendig

Kun tegninger merket "arbeidstegninger" kan benyttes som produksjonstegninger.
Opphavsrett: Tegninger kan ikke benyttes annerledes eller i en annen sammenheng enn forutsatt uten skriftlig samtykke fra On AS.

Brannklasse ikke angitt p.t 26.04.2021
--

Lydkrav angis i nestefase

Rev	Nr	Beskrivelse	Dato	Sign	Kontr
-----	----	-------------	------	------	-------

Lokalisering:

Fase
Anbudstegning

Størrelse:
A2



Orkdalsveien 82
7300 Orkanger
tlf 72 48 40 20
www.on-as.no

Tiltakshaver

Smøla kommune

Projekt

Straumen sv

Østsideveie
6570 Smøla

Gnr./Bnr./Festenr.: 20/11	Målestokk 1:50	Sign. MO	Kontroll RG
-------------------------------------	--------------------------	--------------------	-----------------------

Prosjektnr.: O202013	Tegningsnr.: A30-4	Filnavn Straumen sykehjem - Hoved fil 28.nm
--------------------------------	------------------------------	---

Type tegning:	Dato
Glassfelt - utvendig	16.04.2021