


FASADER
SØR OG VEST
m/VINDUSMARKERINGER

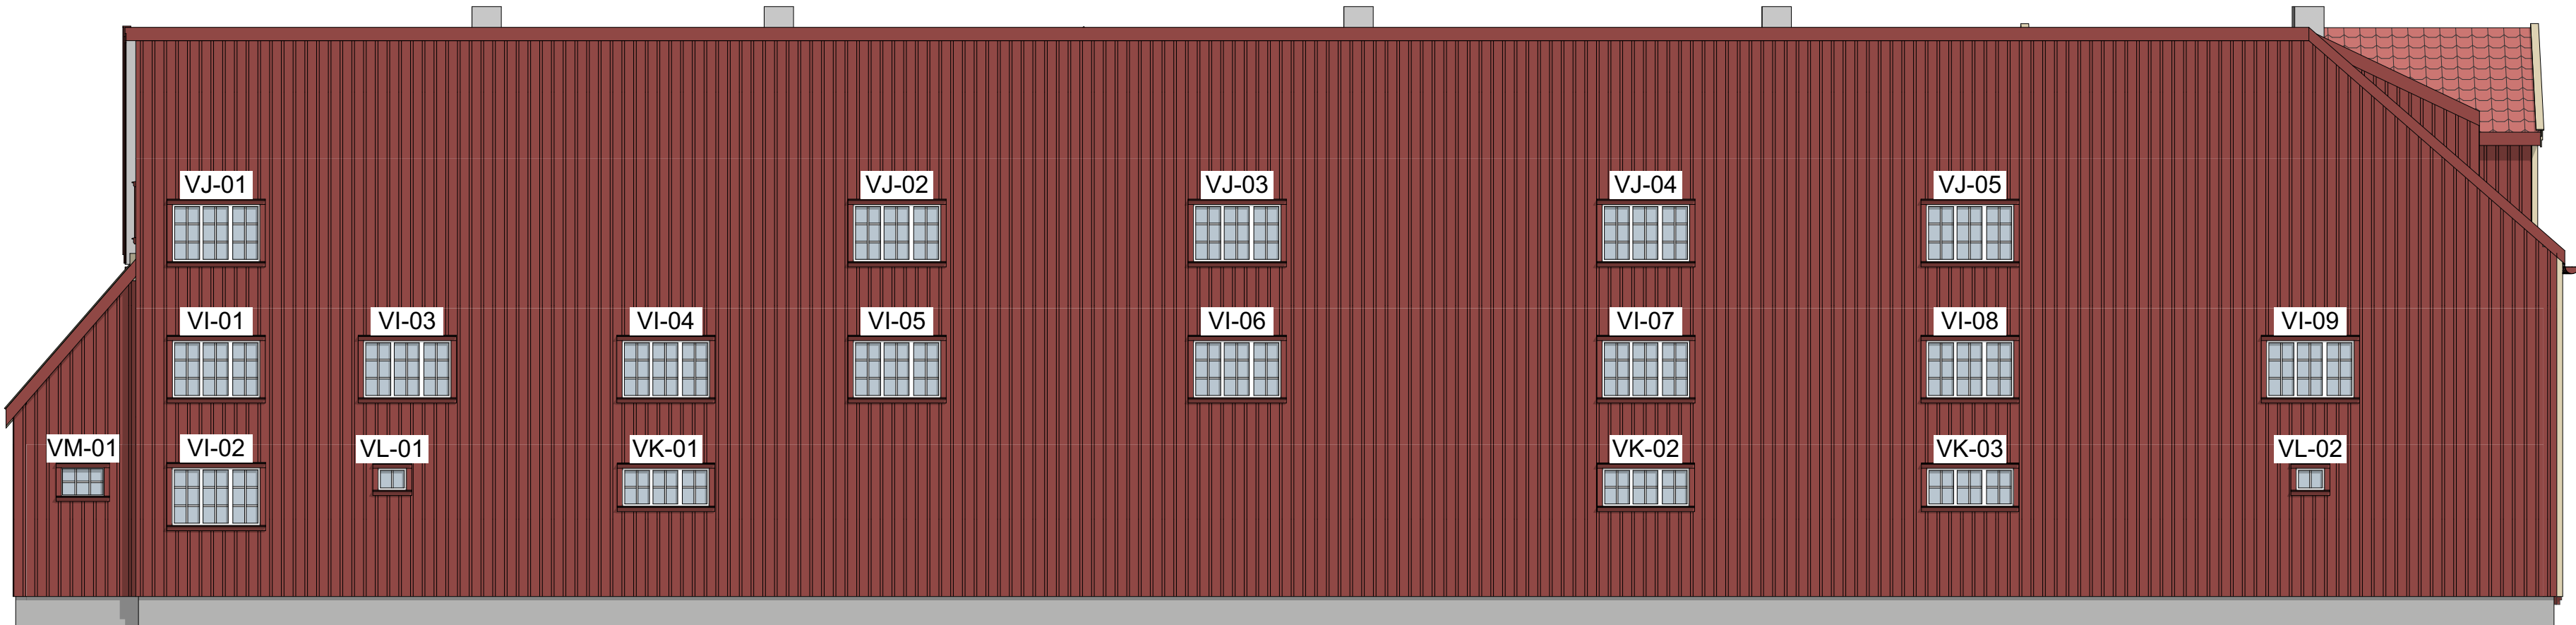

MOT YTRE KONGSGÅRD OG ARKITEKT CHRISTIES GATE

SØR



MOT PRINSENS GATE

VEST

