


FASADER

SØR OG VEST



MOT YTRE KONGSGÅRD OG ARKITEKT CHRISTIES GATE

SØR

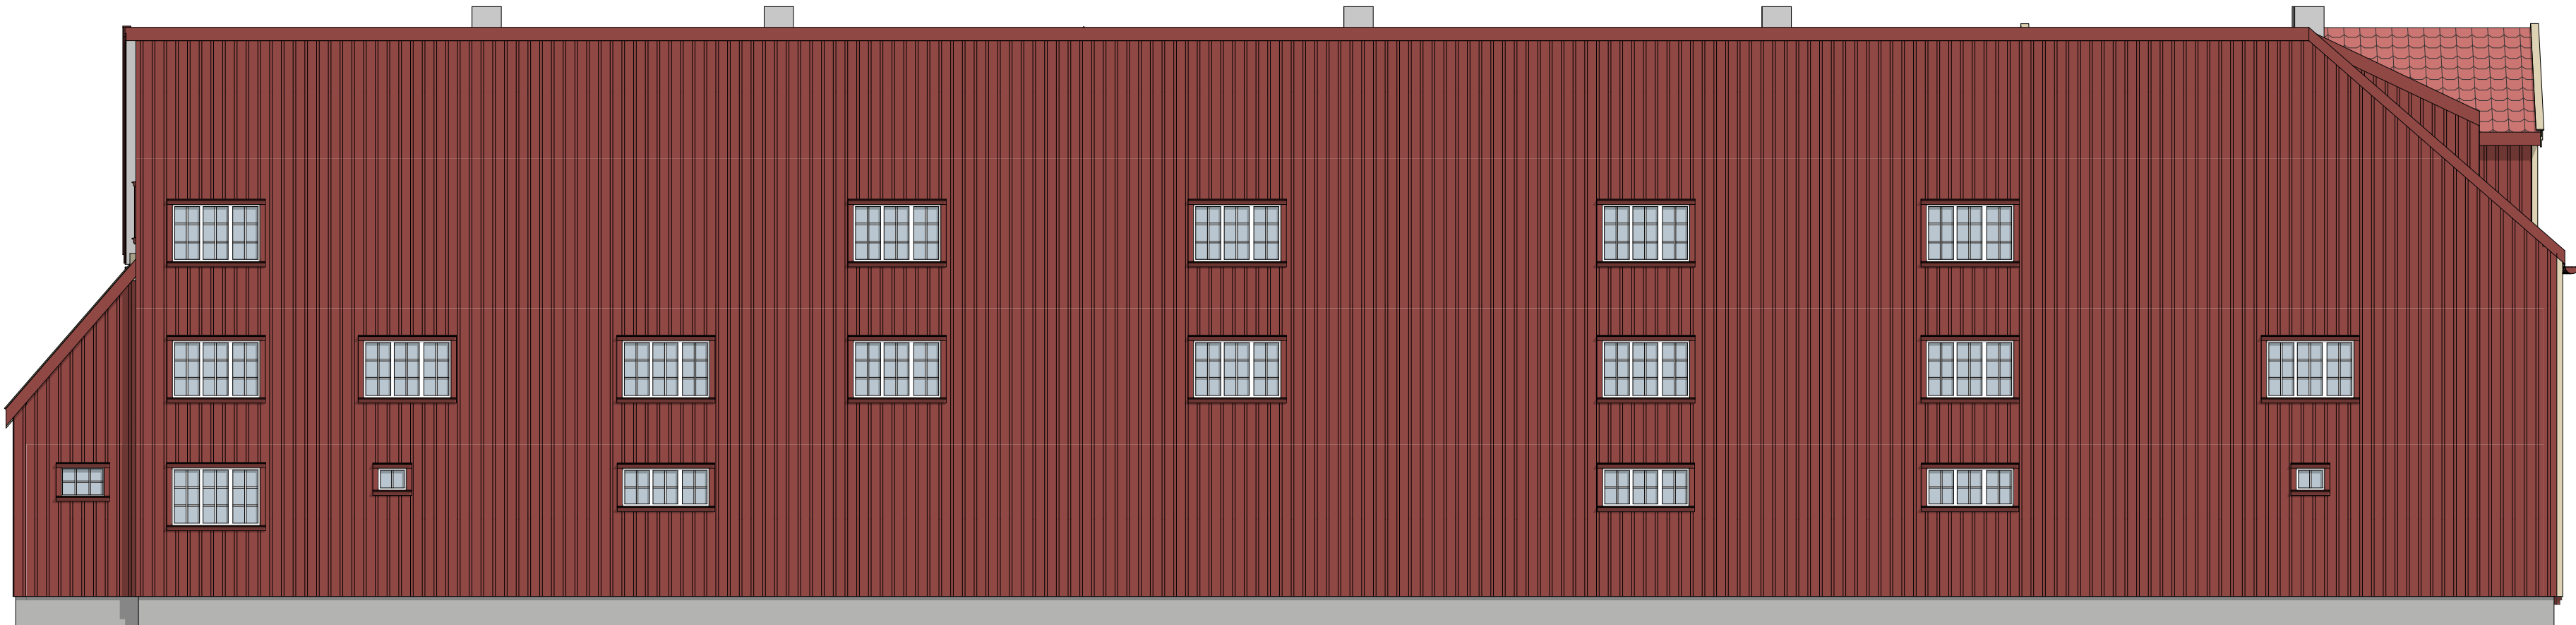

MOT PRINSENS GATE

VEST