


1 700

1 130

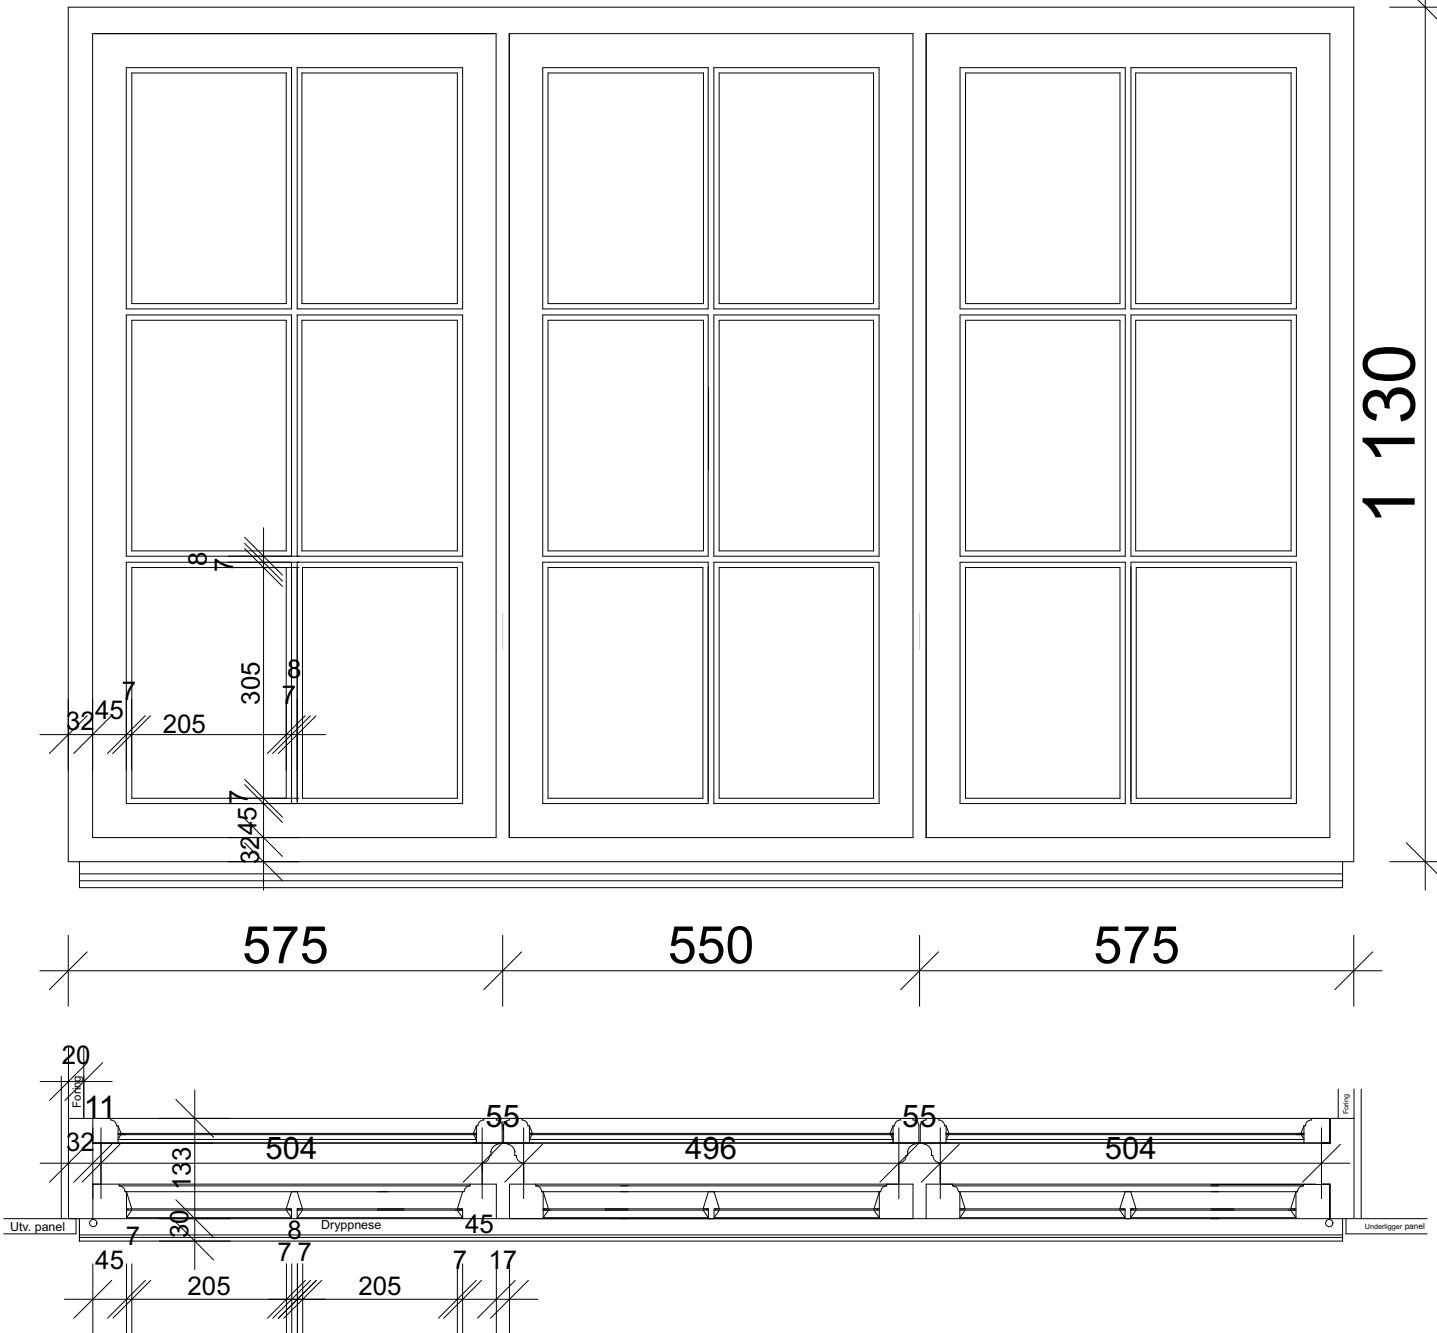

VINDU TYPE J Fasade vest 3. etg.
ANTALL: 5 stk. NYE VINDUER

PRO.NR.: PROSJEKT:

TEGNING:

MÅL:

TEGN. DATO:

1641 Waisenhuset

Vinduskjema - Type J

1:10 A4

2024-01-10

BERGERSEN
ARKITEKTER

