


## Detalj grøft for rømningsgrav, 1:20



## Detalj rømningsgrav, 1:20

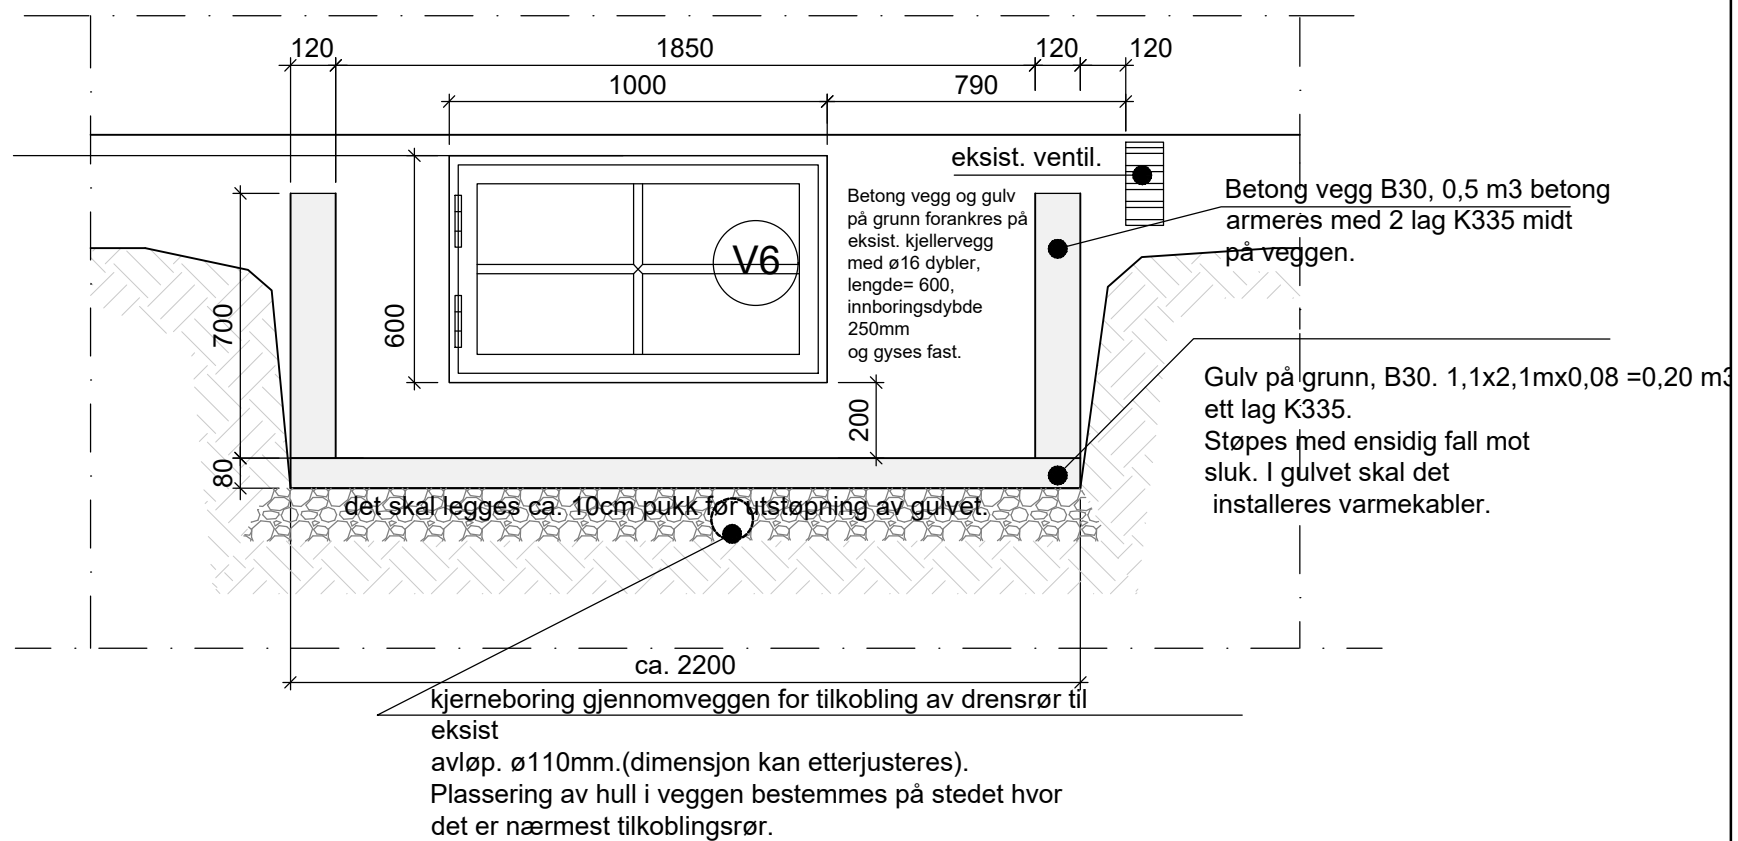

KYSTVERKET

KYSTVERKET SØRØST  
KYSTVEIEN 30  
4841 ARENDAL  
TLF: 07847

FYLKE  
Finnmark fylke

KOMMUNE  
Gamvik kommune

INNHold  
Slettnes fyr  
Betjentbolig  
Rømningsgrav og Vindu V6

FYRLISTE NR.  
956500

MÅLESTOKK  
1:50

TEGNET AV  
BBP

3

2

BYGG

ETASJE  
kjeller

TEGNINGSNR.

REV.

1

REV.

DATO

23.02.24

ENDRING

TYPE TEGNING

ARBEIDSTEGNING

BBP

SIGN.