


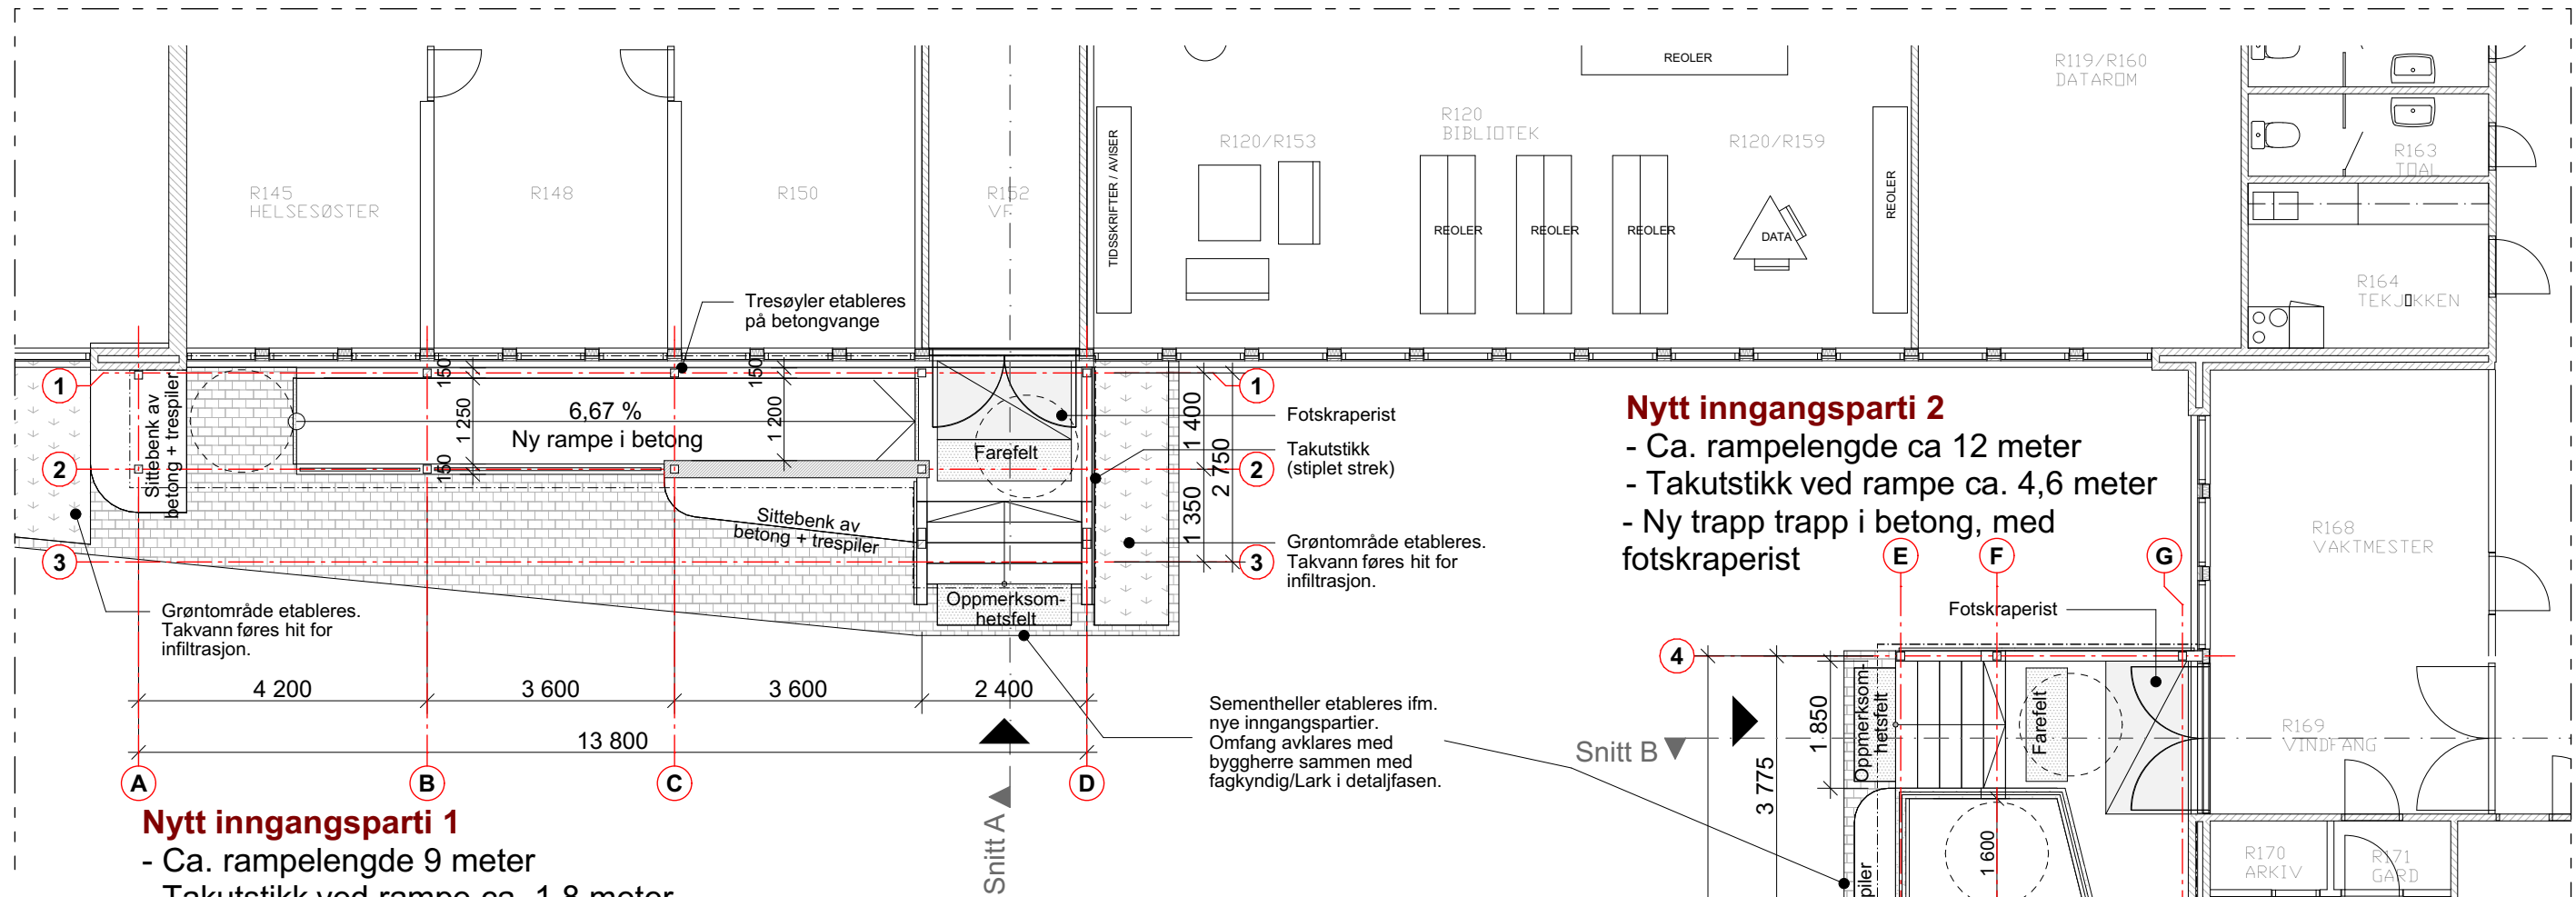


Nytt inngangsparti 1

- Ca. rampelengde 9 meter
- Takutstikk ved rampe ca. 1,8 meter
- Takutstikk trapp ca. 3,3 meter
- Ny trapp trapp i betong, med fotskraperist

Nytt inngangsparti 2

- Ca. rampelengde ca 12 meter
- Takutstikk ved rampe ca. 4,6 meter
- Ny trapp trapp i betong, med fotskraperist

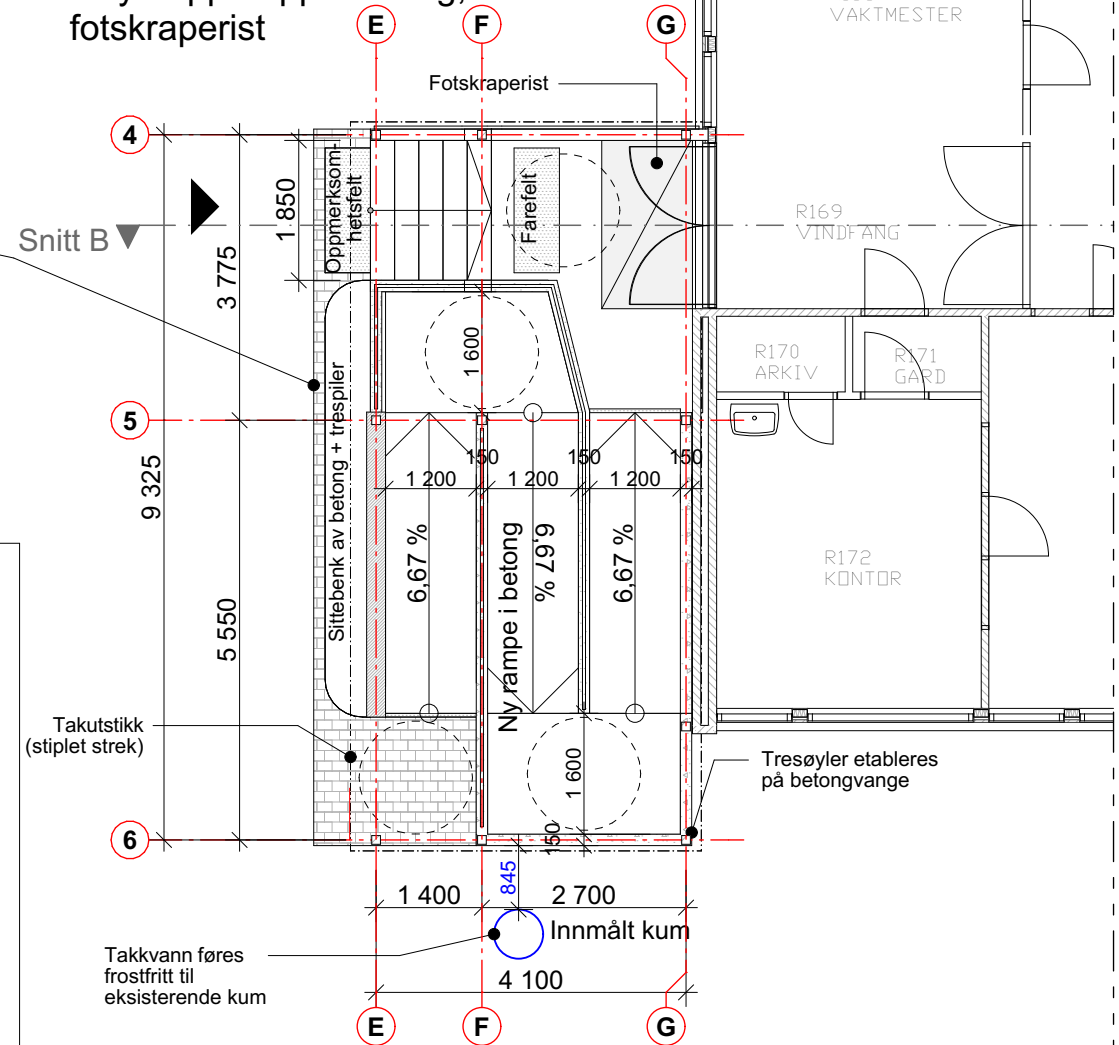

Anmerkninger:

Alle bygningsdeler utformes iht. gjeldende forskriftskrav og krav om UU. Tegning er ment til å gi et underlag for prising, og er ikke som en detaljert arbeidsbeskrivelse. Endelig utførelser og dimensjonering bestemmes i detaljfasen.

Ramper: Utføres i betong iht. notat RIB. Det etableres varmekabler iht. notat RIE. Rampe skal ha jevnt fall og sklisikker overflate med stigning maksimum 1:15. Rampe markeres med kontrastmerking iht. krav om UU.

Trapper: Utføres i betong iht. notat RIB. Det etableres varmekabler iht. notat RIE. Trapper markeres med farefelt/oppmerksomhetsfelt iht. forskriftskrav. Oppmerksomhetsfelt utføres som cortenheller.

Fotskraperist: Det skal etableres fotskraperist foran inngangsdør iht. plantegning.

Håndløpere: Håndløpere for trapper og ramper utføres i tre, rundstokk $\varnothing = 43$ eller 45 mm. H = 900mm over FG.

Rekkverk.:

1. Stålspilerekkverk. Monteres sentrisk eller på siden av betongvange iht. tegninger. H = 1000mm over FG. Lakkert svart med matt finish. Avstand mellom spiler skal være ca. 90mm (mindre enn 100mm iht. krav.)
2. Rekkverk av tre. Utføres som bindingsverk av tre. Kledd med trepanel, dobbeltfals rettkant m/spor 19x148mm. Det skal være luftet kledning på alle sider av rekkverk. Farge Røykgrå eller tilsvarende. Farge velges av byggherre/arkitekt før bestilling.

Benker: Utføres i betong. Høyder iht. fasader. Sitteflate utføres som trespiler med samme overflatebehandling som rekkverk. Spilebredde 48mm. Det skal være tilstrekkelig klaring mellom ved og betong for avrenning. Synlig betongoverflater skal være glatte og uten hull i overflaten.

Søyler/dragar: Utføres i limtre. For forhåndsdimensjoner se notat RIB. Males i samme farge som eksisterende røde vinduer. Søyler skal trekkes opp fra betong for å hindre innsug av vann.

Sperrer: cc600. For forhåndsdimensjoner se notat RIB.

Tak: Yttertaket utføres som luftet skråtak. Ingen isolasjon i sperresjikt. Difusjonstett undertak. For forhåndsdimensjoner se notat RIB. Lekteavstand og bredde dimensjoneres ut fra valgt metallplatetekking. Taktekkingen utføres som metallplater med stangfals som gir linjespill (se fasader og illustrasjoner). Min. avtand mellom fals = 250mm, maks 600mm. Grå farge velges av byggherre/arkitekt før bestilling. Det skal benyttes flueneetting ifm. lufting av konstruksjon. Alle takflater skal ha snøfangere, utført iht. gjeldende standarder.

Himling: Utføres med trepanel, dobbeltfals rettkant m/spor 19x148mm. Utføres i samme farge som rekkverk av tre. Direktemontert under taksperrer. Himling må ivareta god lufting.

Renner/nedløp: Utføres med utvendig nedløpssystem. Nedløp skal være pulverlakkert i samme farge som beslag/tekking. For overvannshåndtering se notat VA.

Beslag: Utføres i samme farge som takplater.

Kryssavstiving: Utføres som rundstål. Rød farge.

F01	2022-12-19	Tilbudstegning	TOTHOM	SIEWE	TOTHOM
Rev.	Dato	Beskrivelse	Utarbeidet	Fagkontroll	Godkjent
Dette dokumentet er utarbeidet av Norconsult AS som del av det oppdraget som fremgår nedenfor. Opphavet tilhører Norconsult AS. Dokumentet må bare benyttes til det formål som oppdragsvålen beskriver, og må ikke kopieres eller gjøres tilgjengelig på annen måte eller i større utstrekning enn formålet tilsier.					
Oppdragsgiver			Målestokk (gjelder A3 format)		
Saltdal kommune			1:100		
Tilskriver			A3		
Prosjekt			Rognan ungdomsskole, nytt tilbygg		
Tegningsnavn			Plan 1. etasje		
Norconsult		Oppdragsnummer	Tegningsnummer	Revisjon	
ARKITEKTUR - BODØ		52206588A-20-01	F01		