Vegmodell 99100

Profil 600

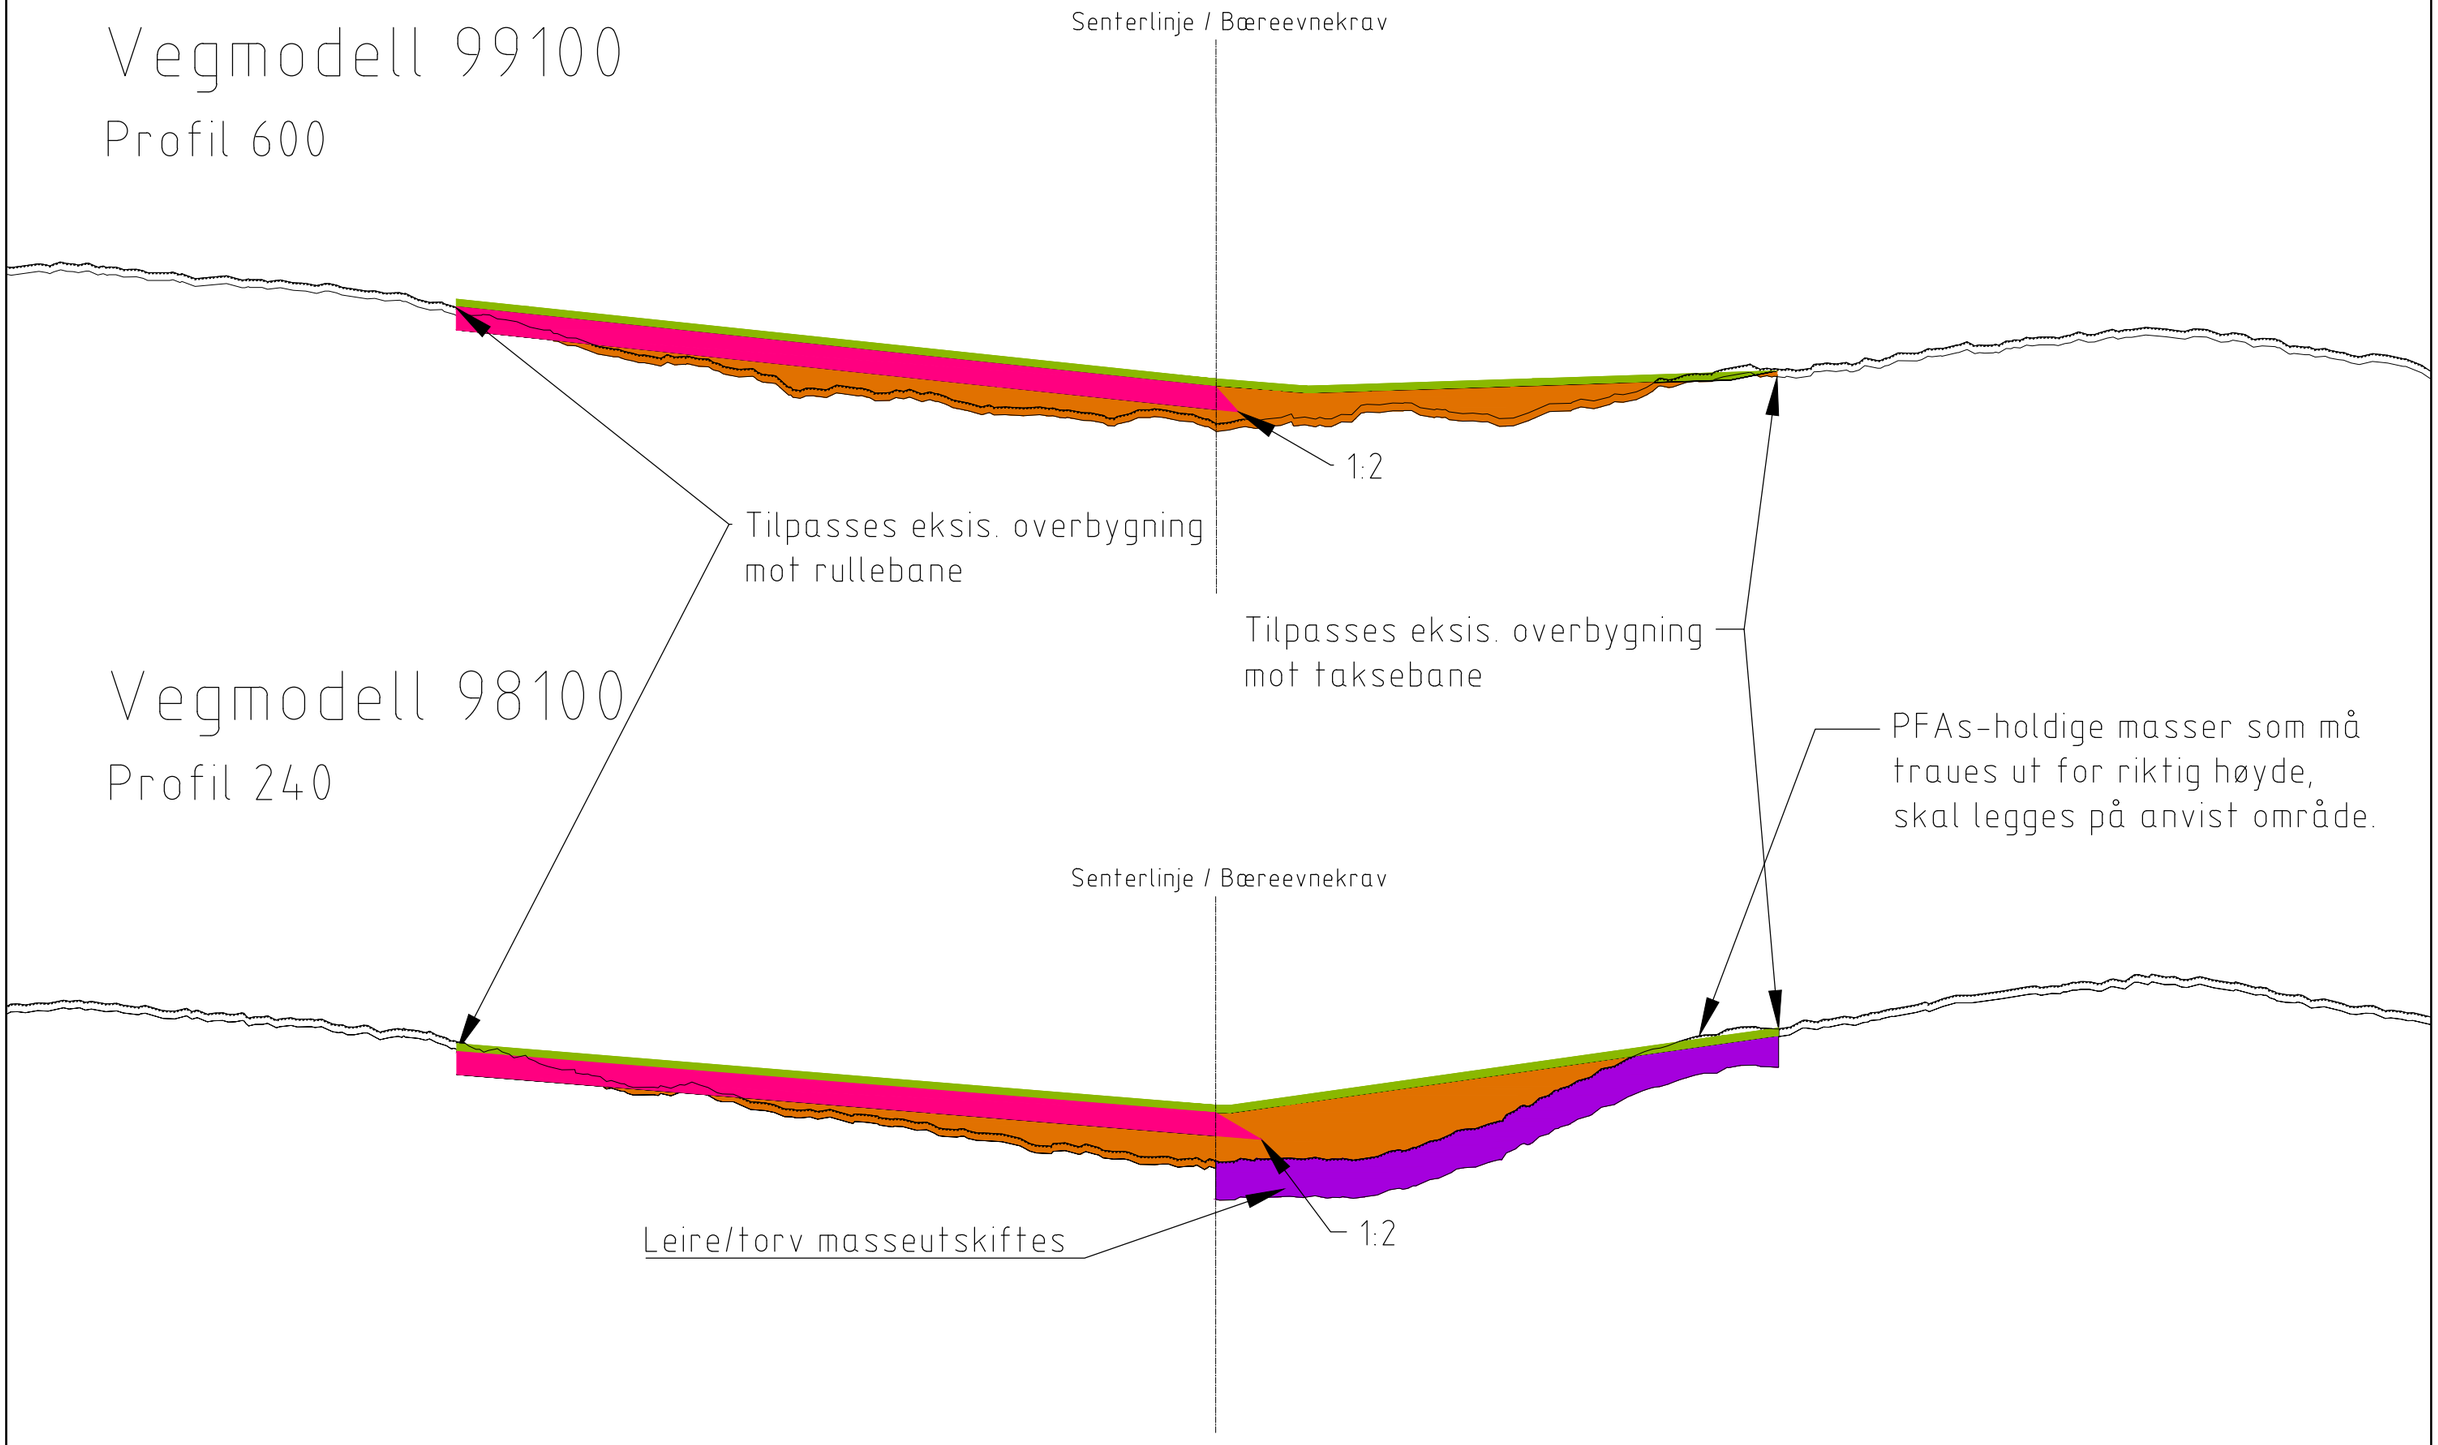

Vegmodell 98100

Profil 240

Tegnforklaring

- Toppdekke
- Bærelag
- Fyllingslag
- Masseutskiftning

Rev.	Beskrivelse	Dato	Tegn.	Kontr.	Godkj.

FORSVARSBYGG
Bardufoss, utbedring sikkerhetsområde

Fag: RIVEG | Format: A1

Dato: 21.03.2024

NORMALPROFIL
Typiske snitt av sikkerhetsområdets oppbygning

Målestokk: 1:200/40

Koordinatsystem: EUREF89 UTM33

Høydesystem: NN2000

Multiconsult
www.multiconsult.no

Status	Konstr./Tegnet	Kontrollert	Godkjent
Konkurransegrunnlag	JOHE	EMN	JLI

Oppdragsnr.	Tegningsnr.	Rev.
10250160-01	F002	