



1
A3-F02-2022

3D View 1

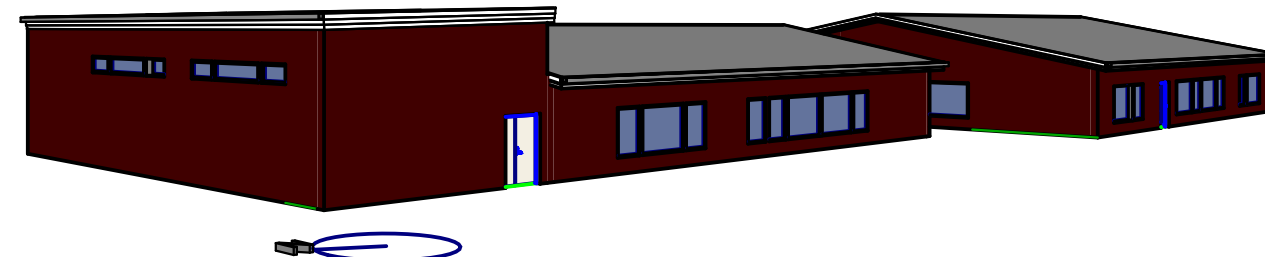


2
A3-F02-2022

3D View 2

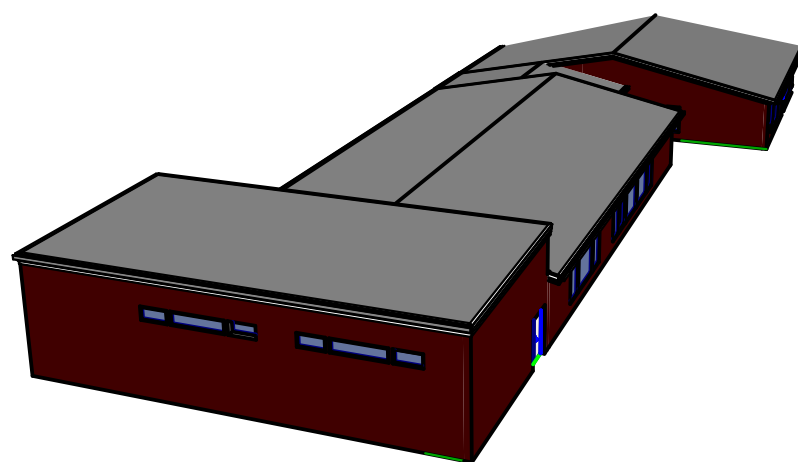

3
A3-F02-2022

3D View 3

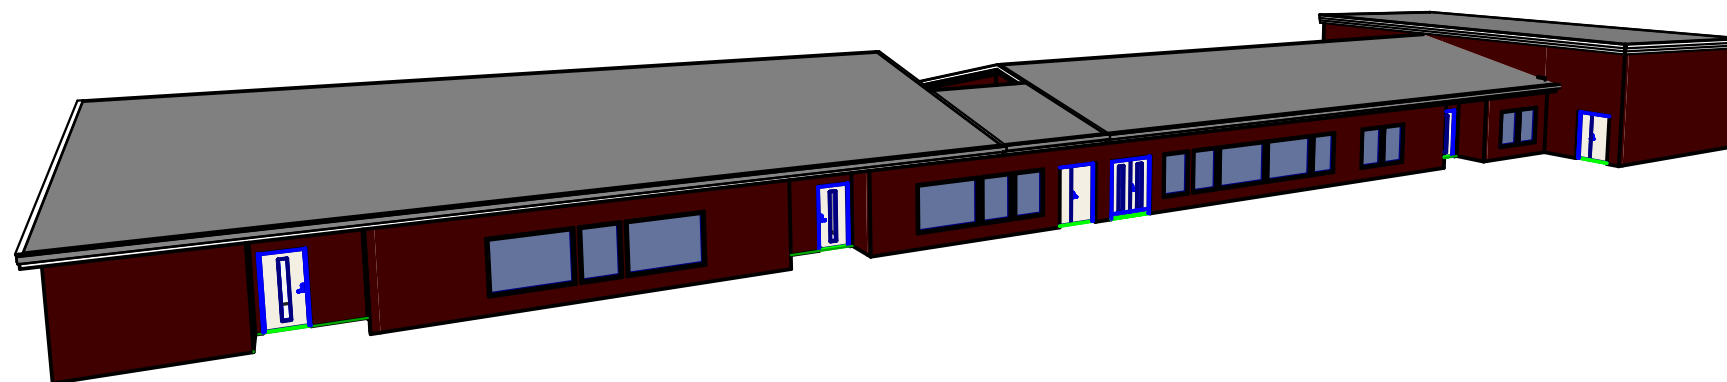

4
A3-F02-2022

3D View 4



**Larvik
kommune**
Prosjekt, bygg og anlegg

No.	Description	Date

Frøy skole
Aktiv. tilbygg og vent.
anlegg

Perspektivtegninger

Project number	04580
Date	09/04/2024
Drawn by	Author
Checked by	Checker

A3-F02-2022

Scale