

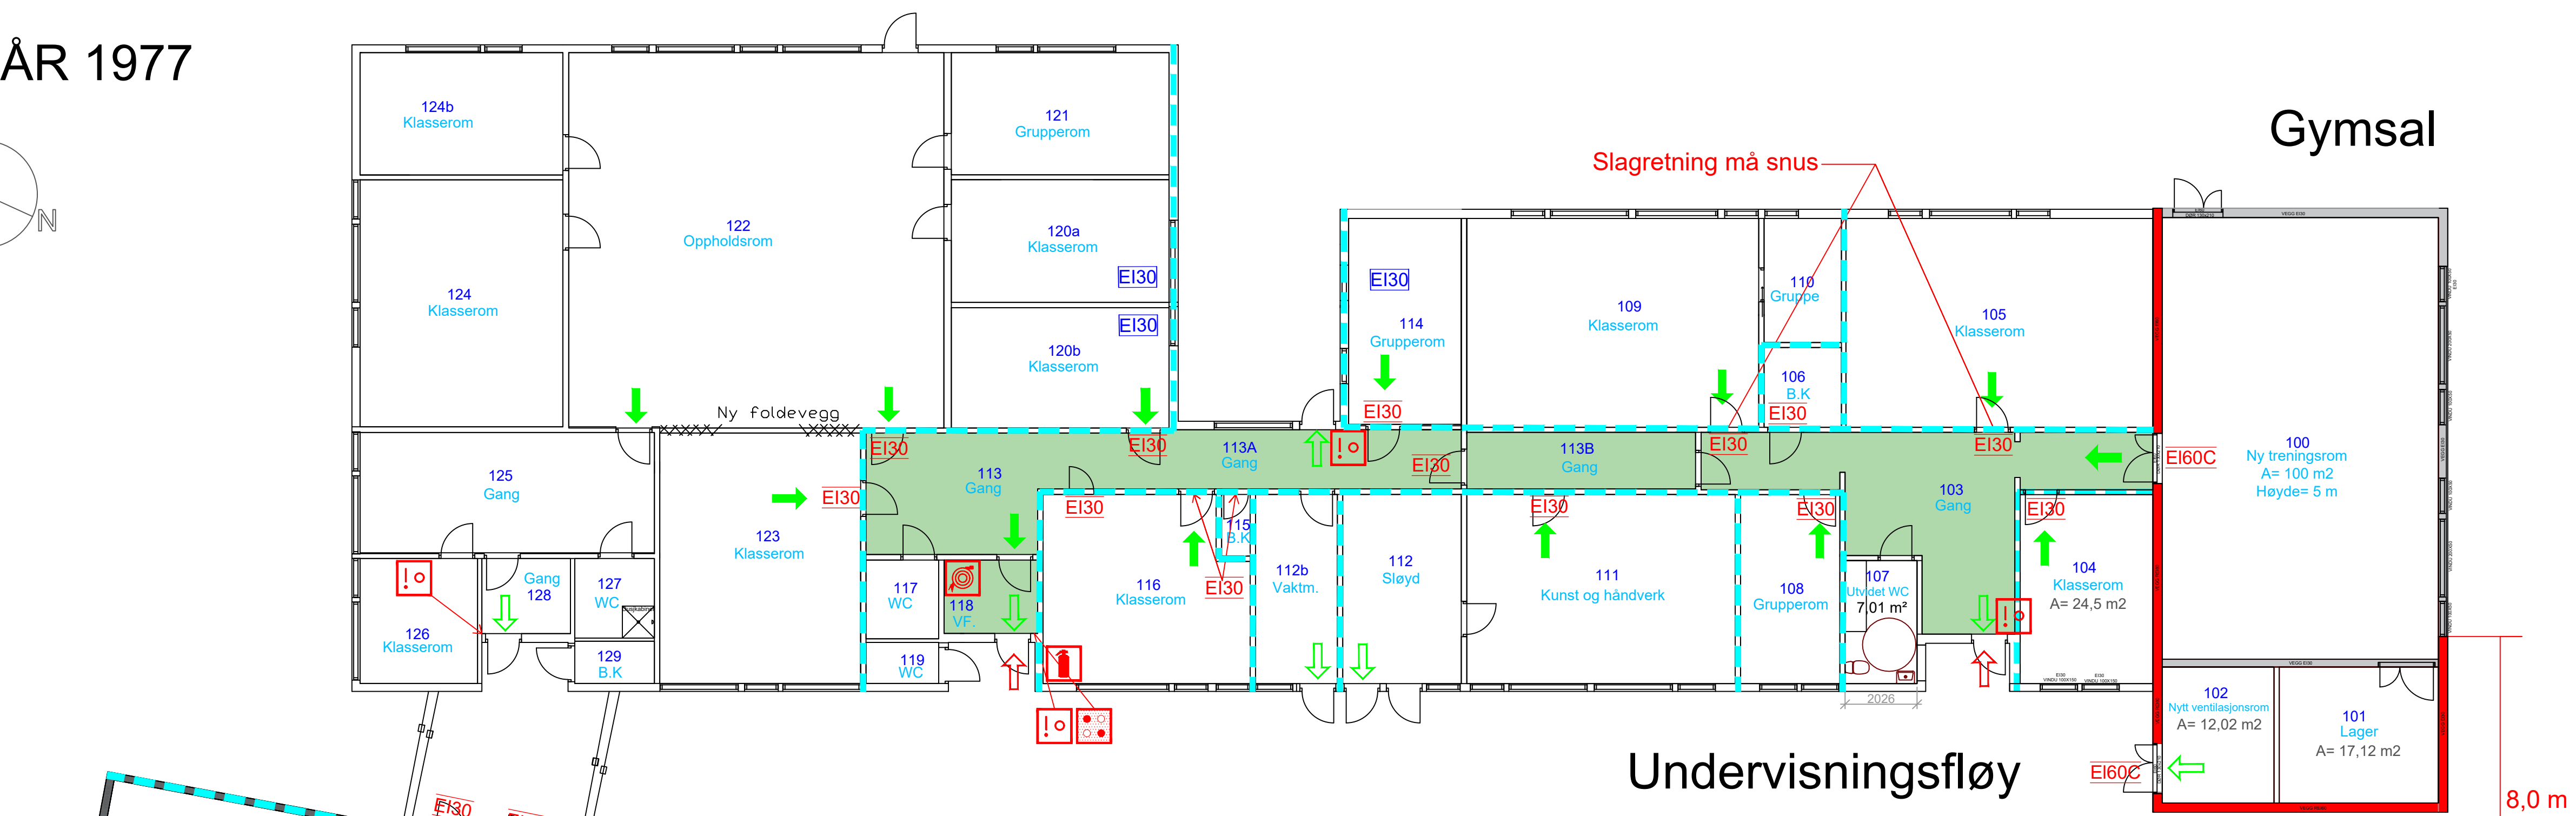


BYGGEÅR 1977

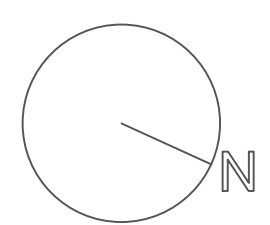


Undervisningsfløy


Gymnsal

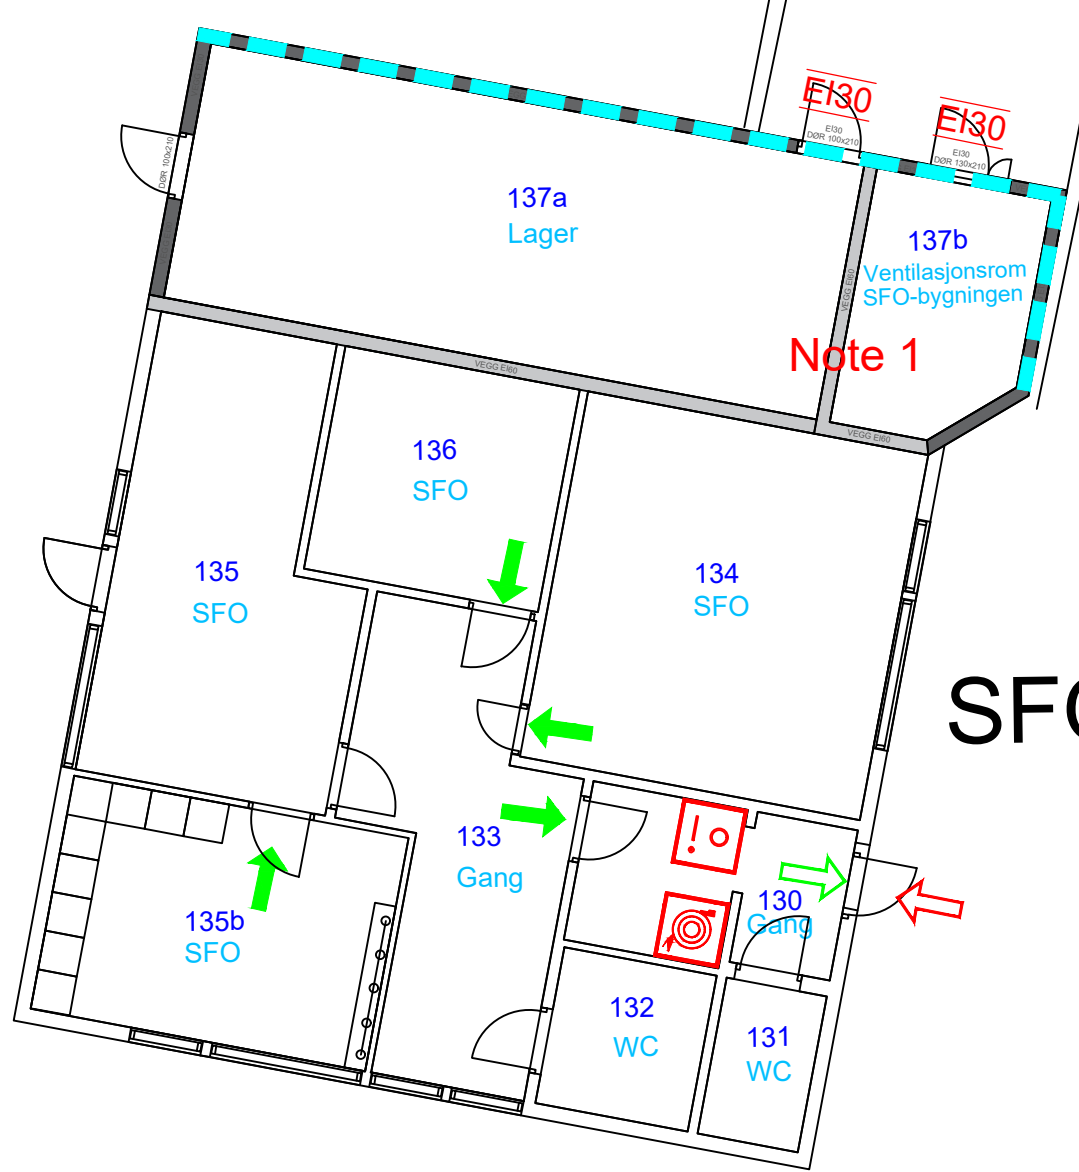


SFO Bygning

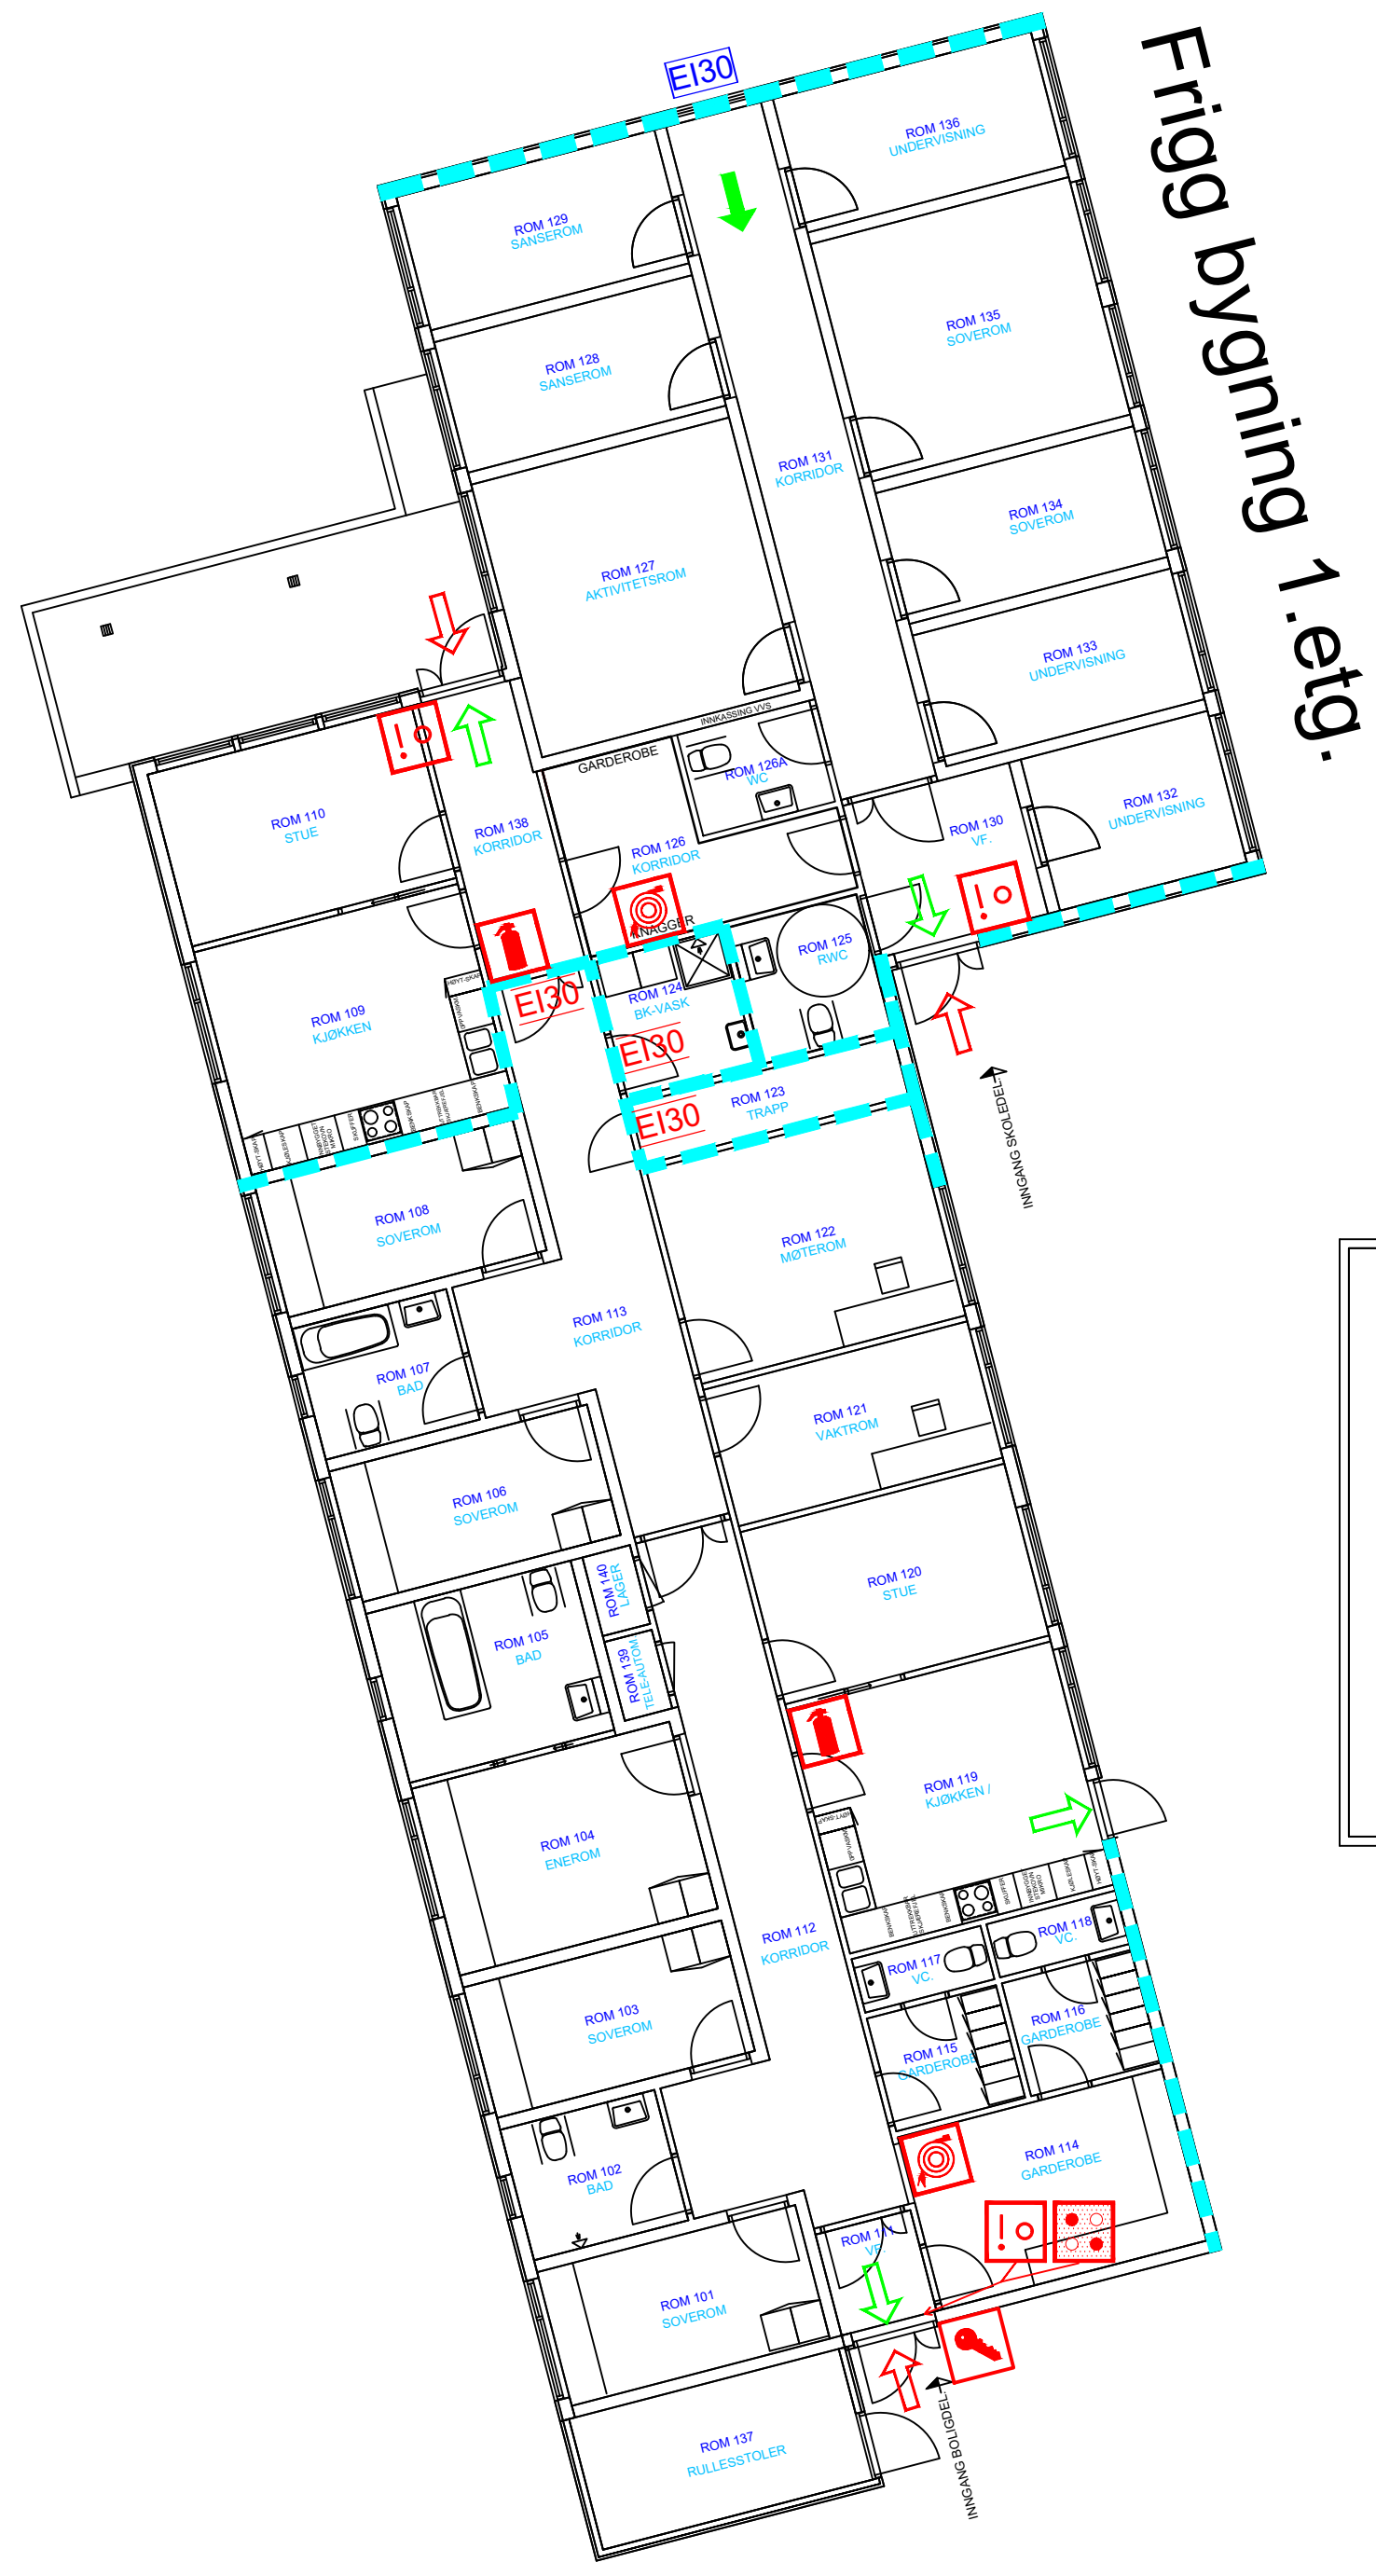

Frigg bygning 1. etg.

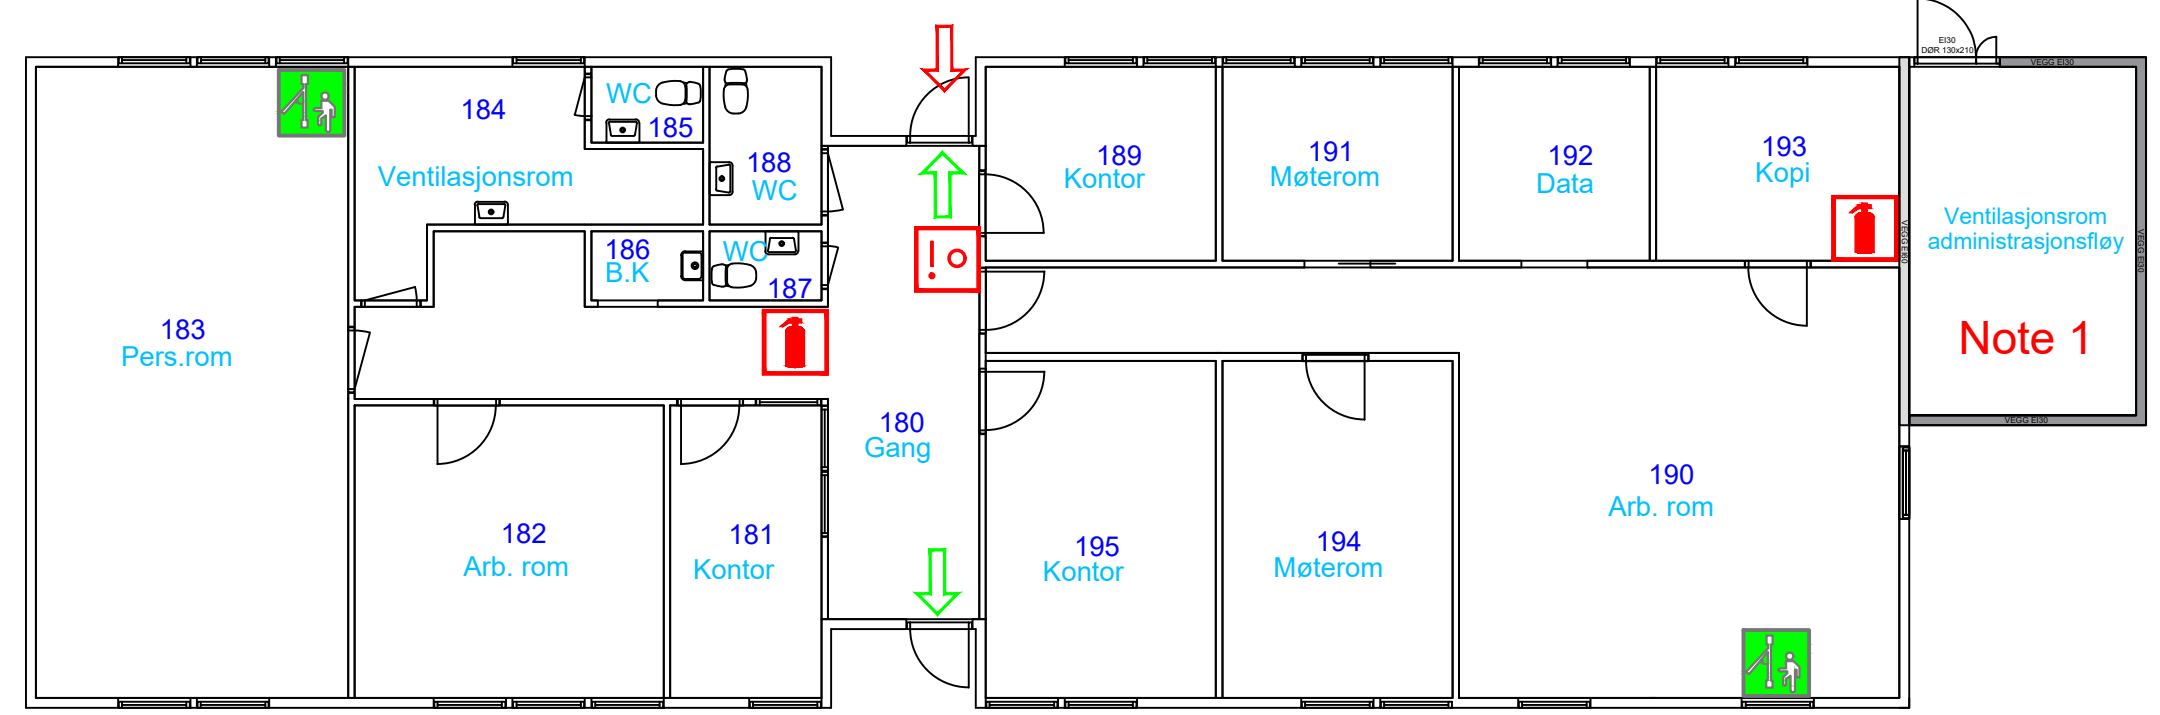

Administrasjonsfløy

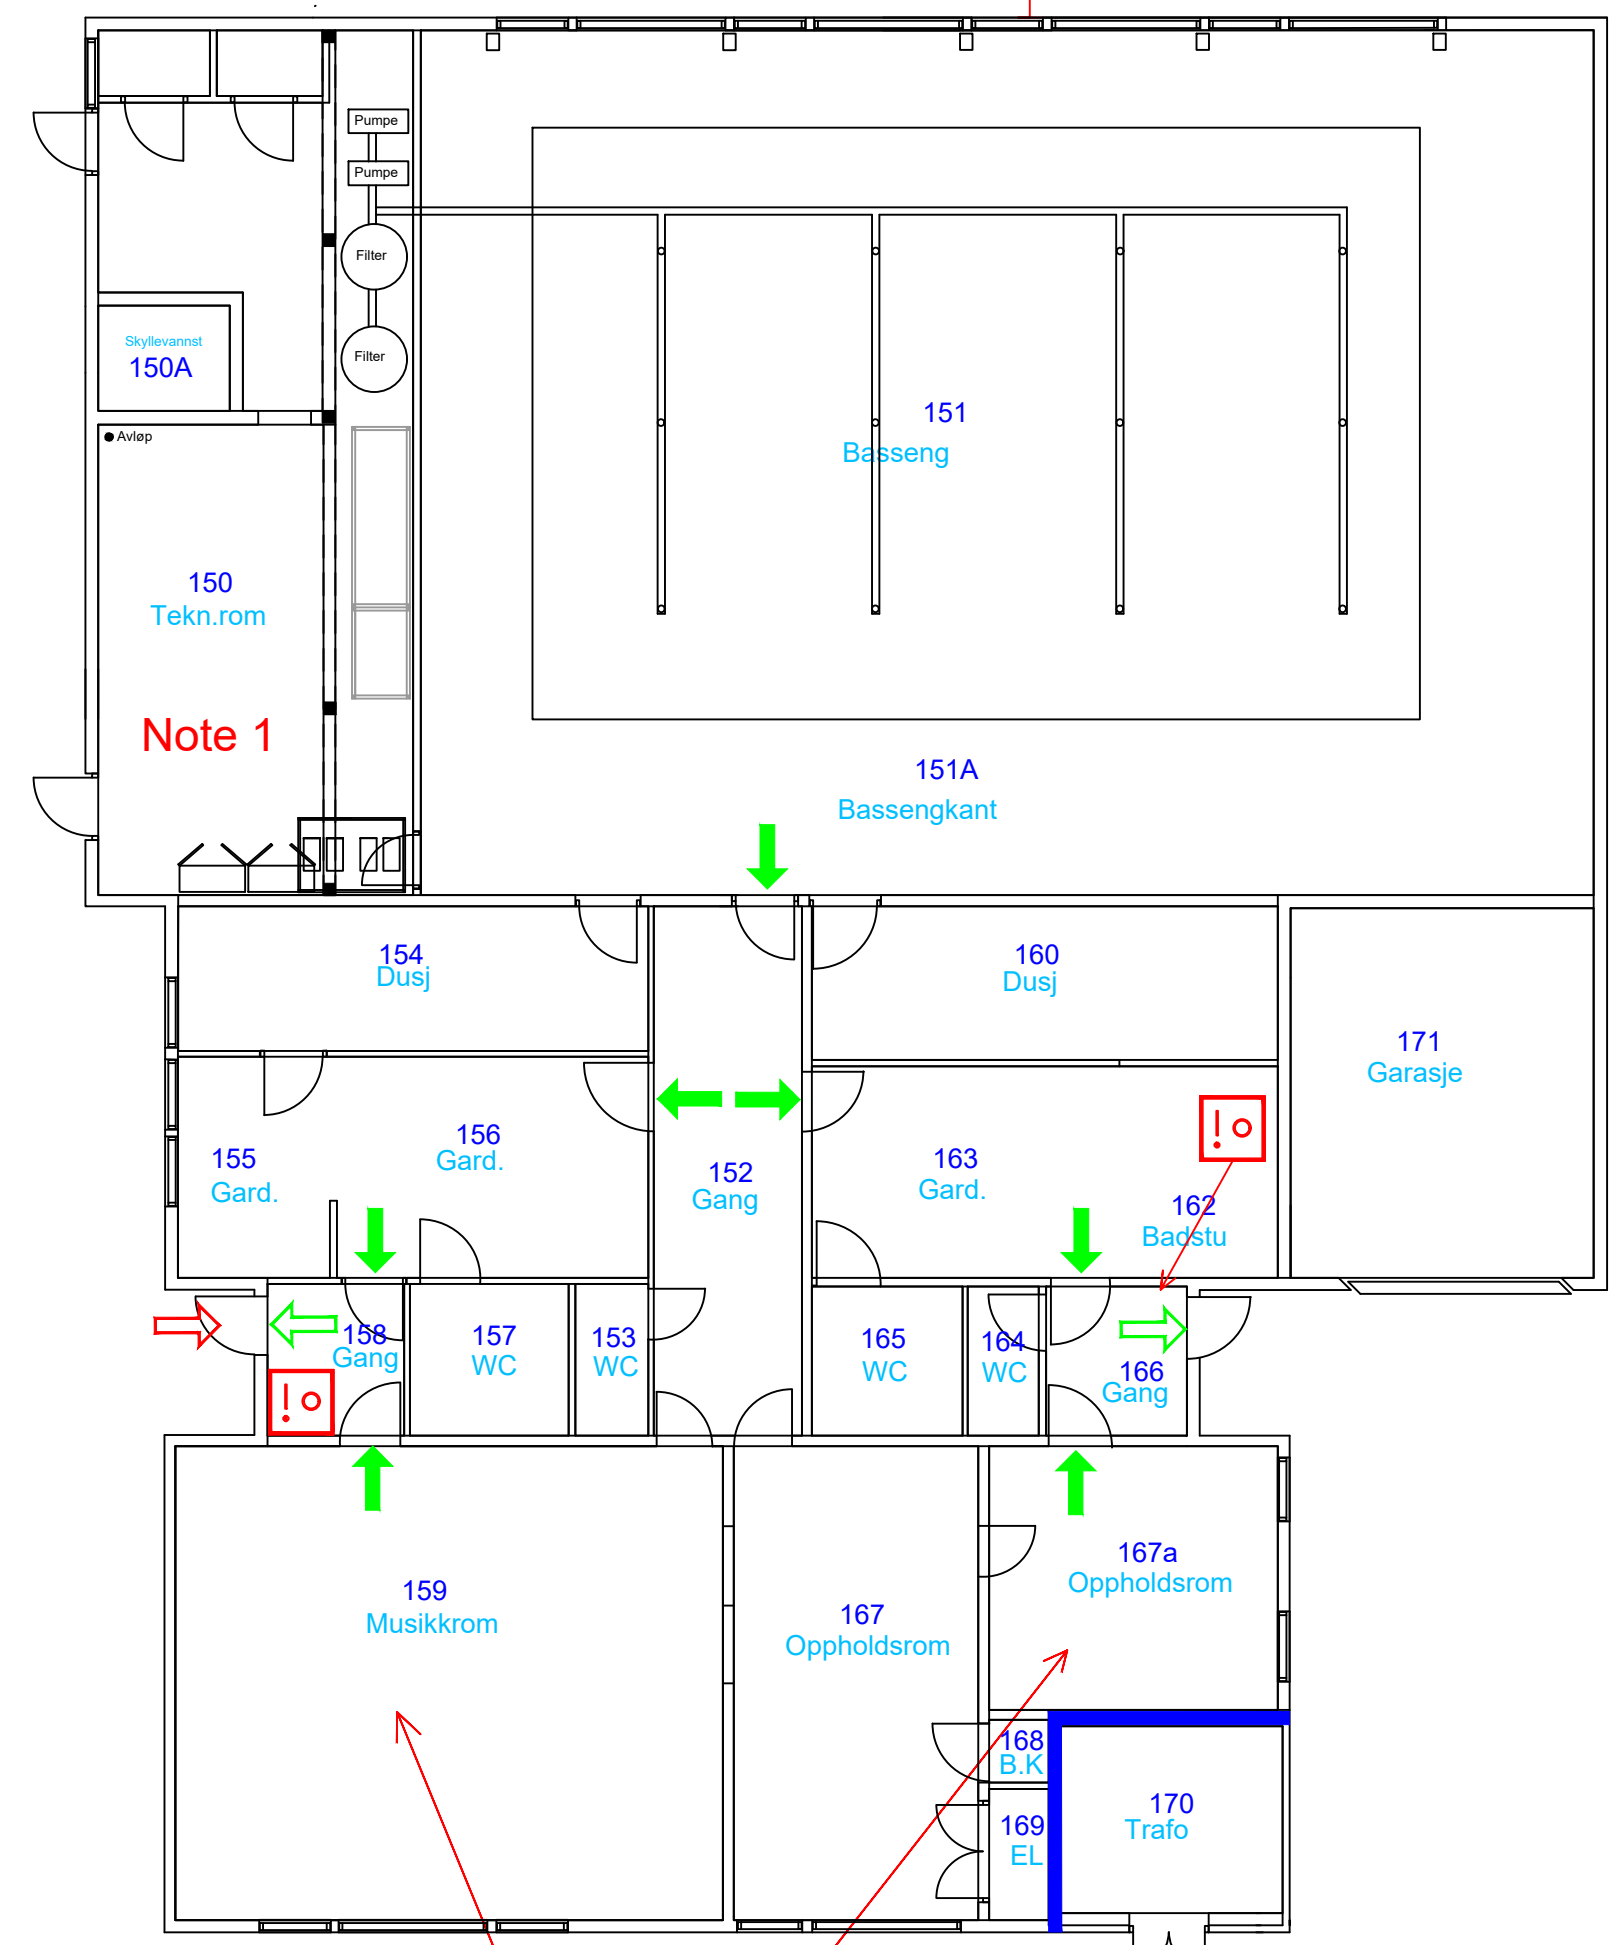

Kroppsøvningsfløy

Symboler

- Angrepsvei
- Til rømningsvei
- Utgang til det fri
- Nøkkelskap
- Brannslange
- Håndslukker
- Brannalarmsentral
- Brannmelder
- Rømningsvindu

Skravurer

- Rømningsvei
- Dører og branngardinner
 - EI30C E 30-CSa (F30S)
 - EI30 EL2 30-Sa (B30)
 - EI60C EL2 60-CSa (B60)
- Vinduer
 - EI30 EI30 Fastkarm

Konstruksjoner

- REI 60 (B60)
- REI 90-M A2-s1, d0 (krav settes av REN)
- EI 30

Informasjon

Risikoklasse: 2,3 og 4
Brannklasse: 1

Bæreevne

Bæresystem: R15 [B15]

Branntekniske installasjoner

- Heldekkende brannalarmanlegg, kategori 2
- Markeringslys og nødllys

Merknader til tegningene

Tegningen er å anse som konsepttegning og skal leses sammen med brannkonseptet. Den har ikke status som byggetegning.

Noter

Note 1: Ventilasjonsrom betjener kun den branncellen den står i og at det således ikke er branncellekrav.

Marina Jensen tegnet RIBr-tegningen fra Norconsult på nytt i DWG-format fordi Norconsult ikke fant DWG-tegning, kun i PDF. Hun gjorde tegningen så likt hun kunne. Har i tillegg korrigert på brannseksjoneringsveggen mellom treningsrom og undervisningsfløy. Treningsrommet har fått 2 stk. utgangsdører og det er også korrigert i tegninger fra MJE 01-06-2023.

D1	2022-11-23	For godkjenning	MarAn	OPa	OPa
Rev.	Dato	Beskrivelse	Utarbeidet	Fagkontroll	Godkjent
Dette dokumentet er utarbeidet av Norconsult AS som del av det oppdraget som fremgår nedenfor. Opphavstetter (thru) Norconsult AS. Dokumentet må bare benyttes til det formål som oppdragsavtalen beskriver, og må ikke kopieres eller gøres tilgjengelig på annen måte eller i større utstrekning enn formålet tilsier.					
Larvik kommune				Målestokk (gjelder A1)	
Brannteknisk tilstandsvurdering Frøy skole				1:150	
Branntegning plan 1					
Norconsult		Oppdragsnummer	Tegningsnummer	Revisjon	
		52205351	F-20-01-01	D1	

Dato	09.07.2013	Konstr./Tegnet	J.Nilsen/H.Håkonsen	Målestokk	Brannverntegning	
Dato	01.06.2023	Revidert	Marina Jensen			
FRØY SKOLE OG FRIGG					Erstatning for:	Erstattet av:
					11.02.05	09.07.2013
					Plantegning ventilasjonsrom	