


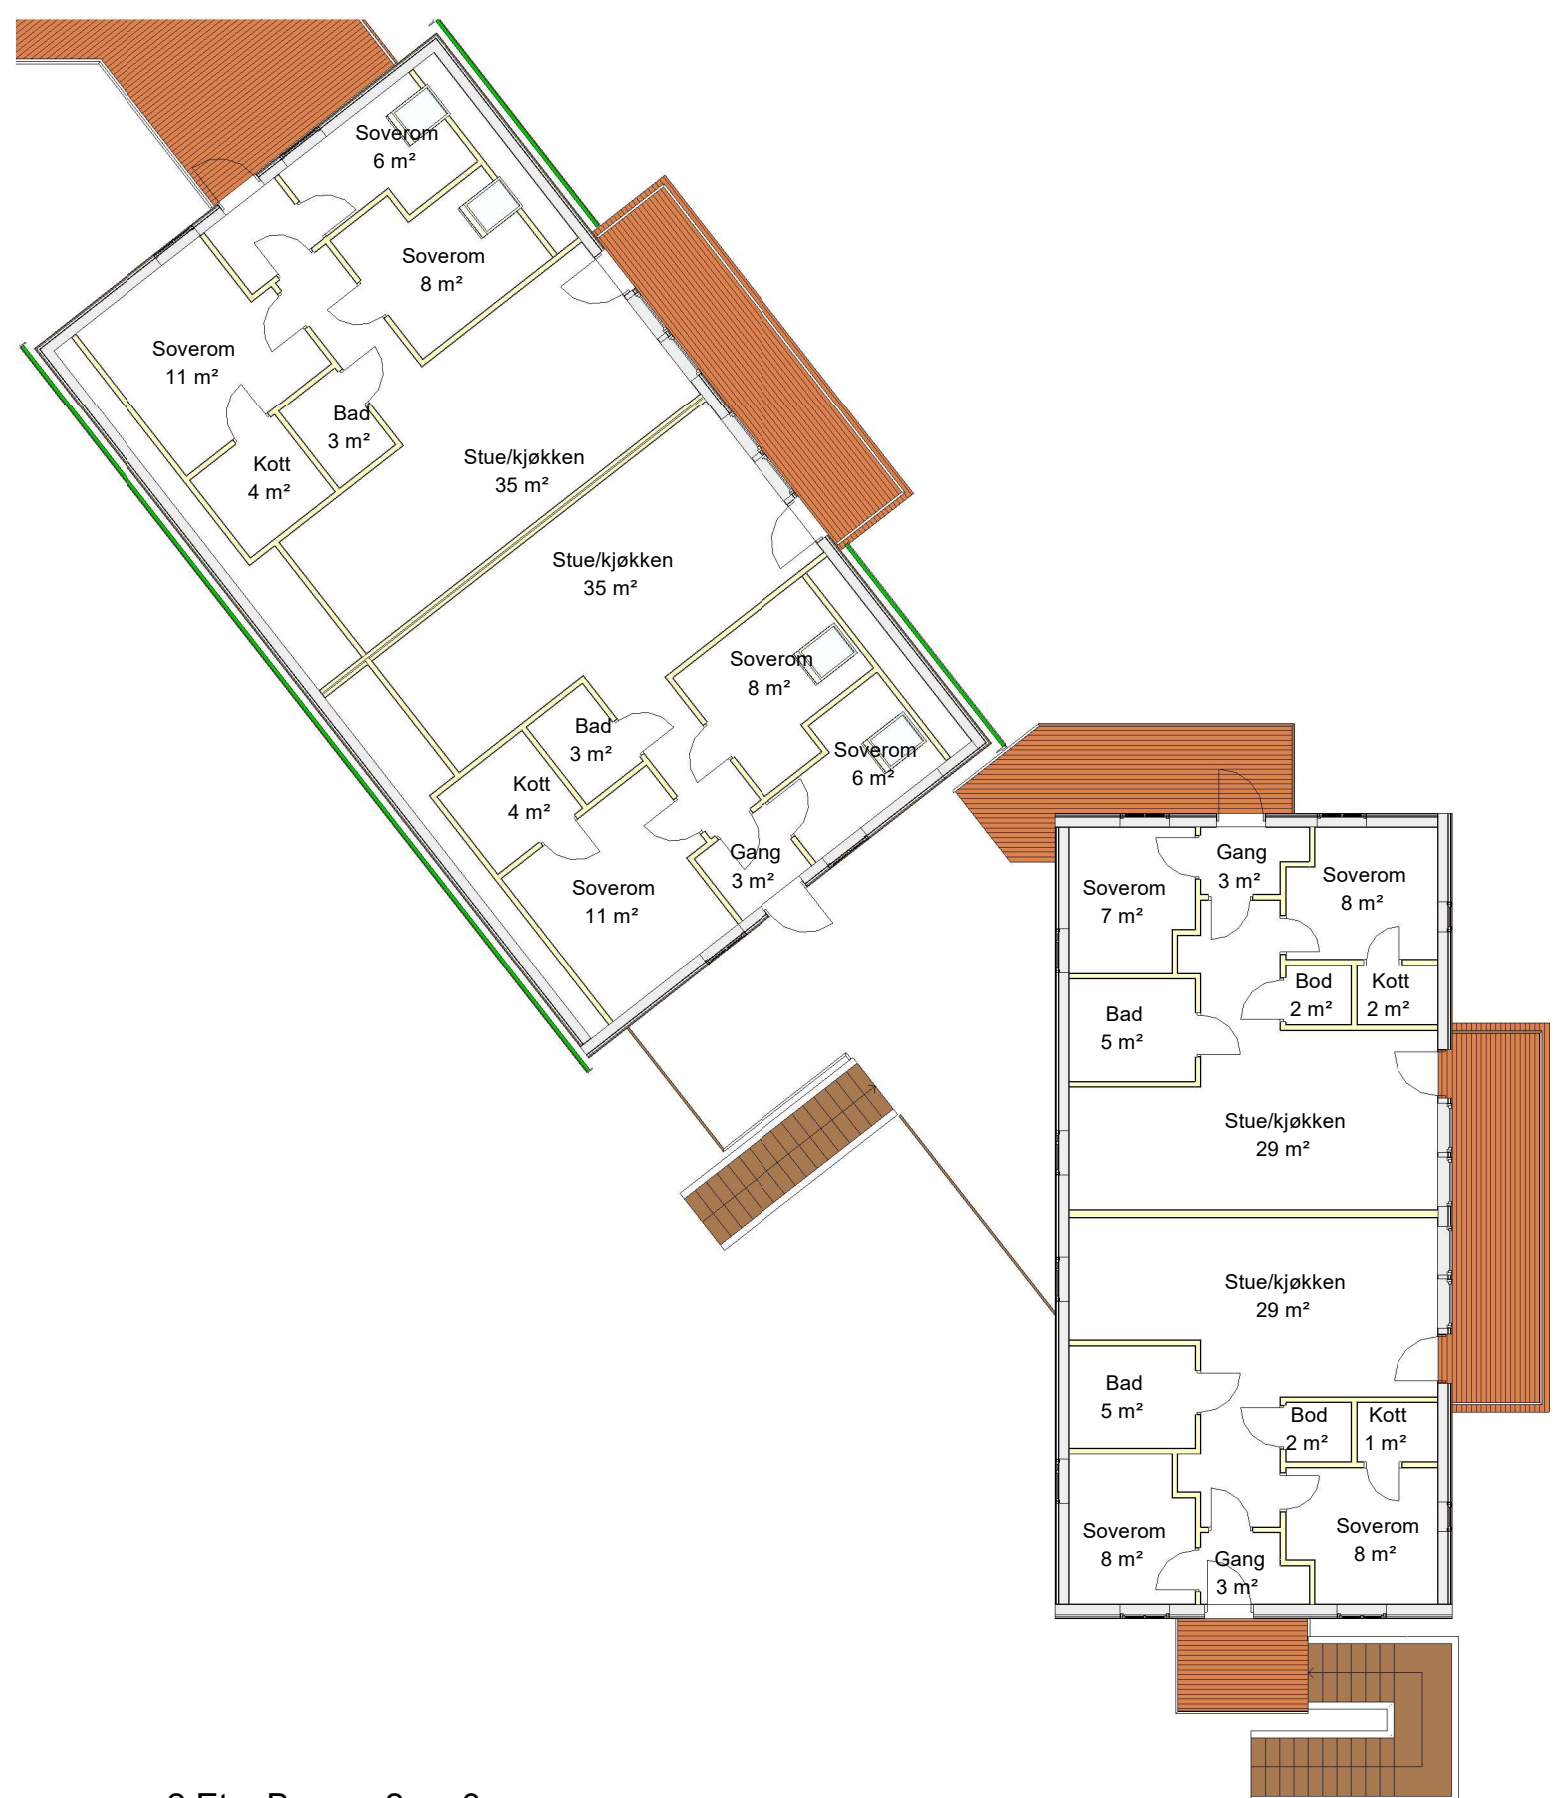

2.Etg, Brygge 2 og 3
1 : 100

JONARK
ARKITEKTER
Verftsgata 28, 7801 NAMSØS
tlf: 971 73 213 www.jonark.no

Prosjektnr.:
24006
Dato:
19.03.2024

Prosjekt
Rørvik Rorbuer
Oppdragsgiver:
Nogva Eiendom AS
Prosjektfase
SKISSEPROSJEKT

REV.	DATO	TEKST	TEGN	KONTR
Tegningsnavn Brygge 2 og 3				
Tegningsnummer: Gårds og Bruksnummer: Fag: Systemkode: Type og Løpenummer: Rev. dato:				
20.003				
Målestokk: Tegnet av: Kontrollert av: Format: Rev.:				
1 : 100 KH JMO A2				

Tegningen tilhører JONARK AS og kan ikke brukes uten tillatelse