


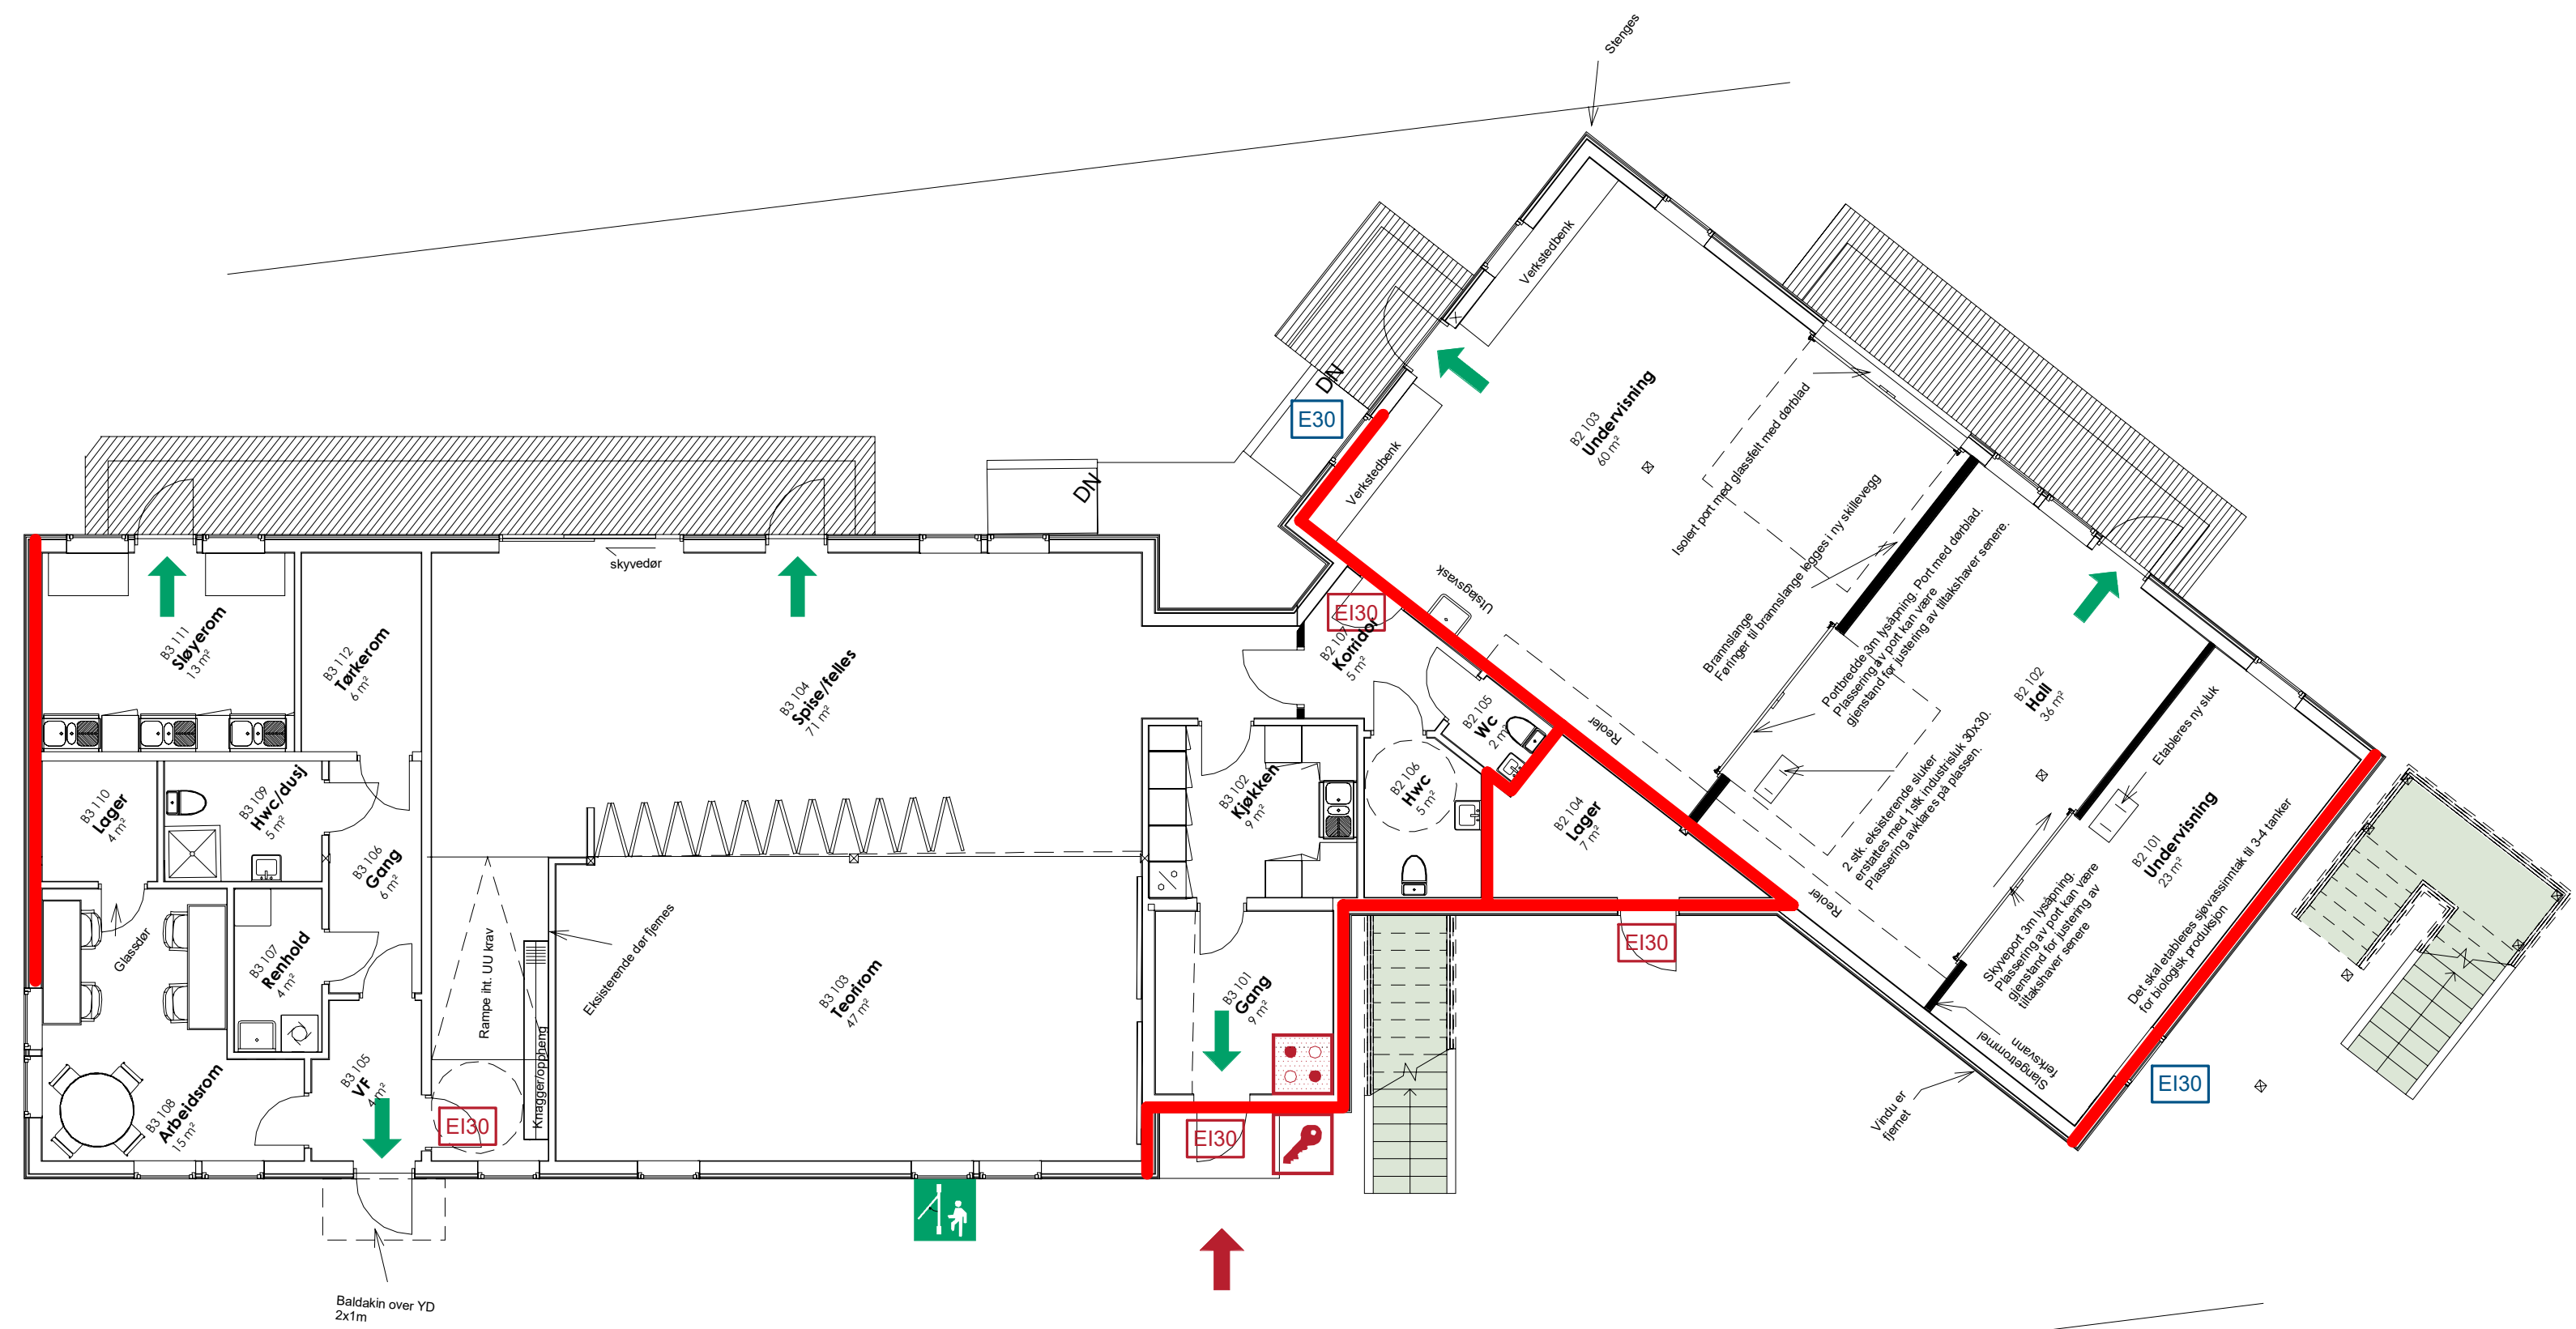

Symbolforklaring

- EI 30 [B30]
- Rømning ut vindu/balkong H < 5 m
- Utgang / til utgang
- Nøkkelboks
- Hovedangrepsvei
- Brannalarmsentral
- Rømningsvei

Dører

- EI30

EI 30-Sa [B30]
- Alle dører, porter, luker, røykgardiner etc i brannklassifiserte konstruksjoner må være klassifisert Sa.

Vinduer

- E30

E 30
- EI30

EI 30

Informasjon

Risikoklasse: 3 (undervisning) og 6 (overnatting)

Brannklasse: 1

Heldekkende brannalarmanlegg

Ledesystem

Tegningen er å anse som konsepttegning og skal leses sammen med brannstrategidokumentet. Den har ikke status som byggetegning.

Revisjon		Beskrivelse	Date	Prod	Kont
Prosjektfor					
Konkurranses grunnlag					
Kunde			PROVENO		
Jonark AS			Sluppenveien 6 7037 Trondheim		
Prosjekt			Oppdragsnavn		
Rørвик rorbuer			TRS		
Tegning			Dokument		
Branntegning plan 1			TRS		
Kompleks			Fase		
Bygg			1:100		
Eig			01 - F - 200 - 20 - 100		
Fag					
System					
Type					
Lagesnummer					
Revisjon					