
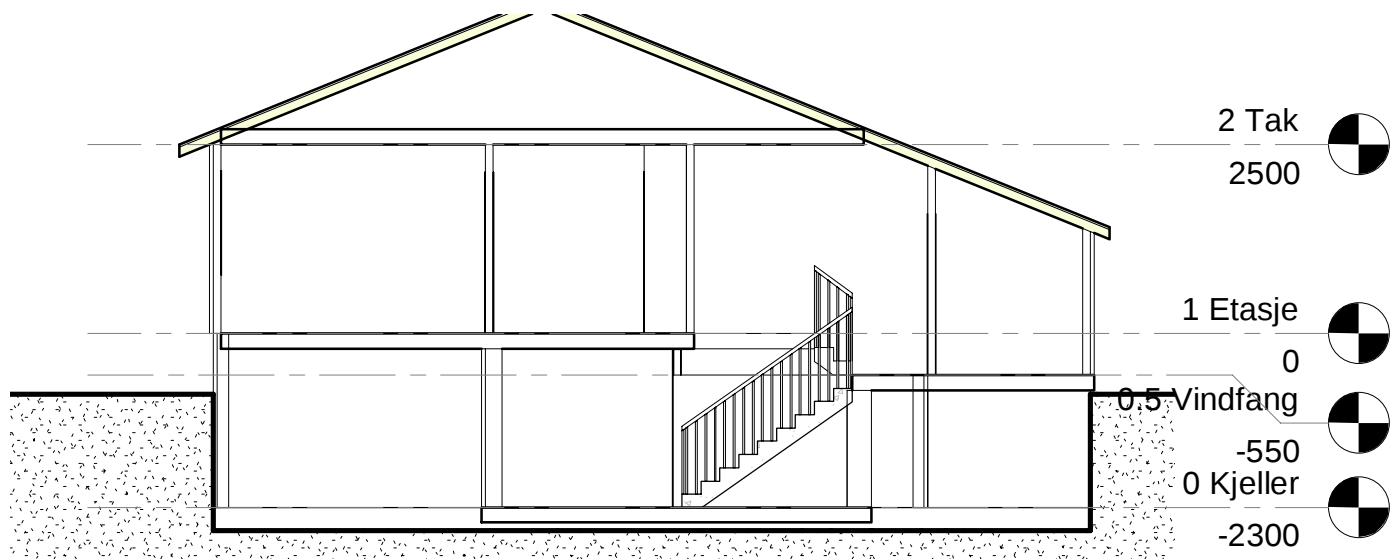
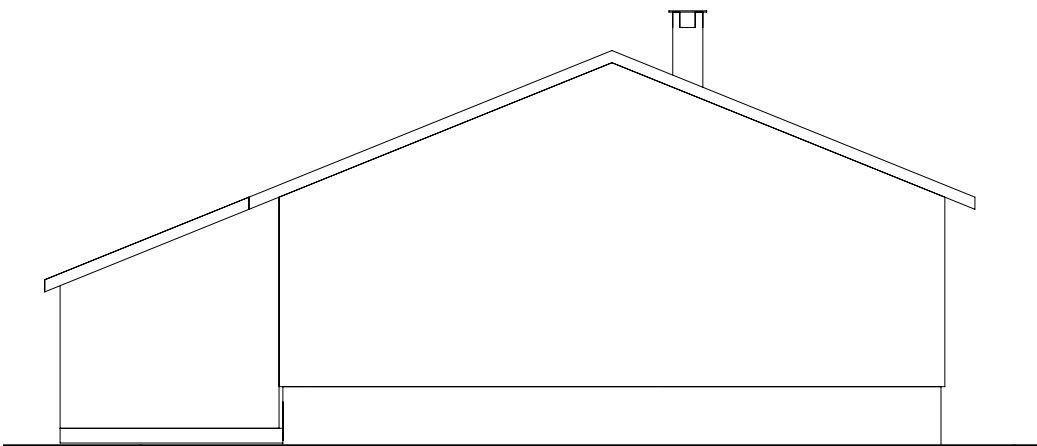
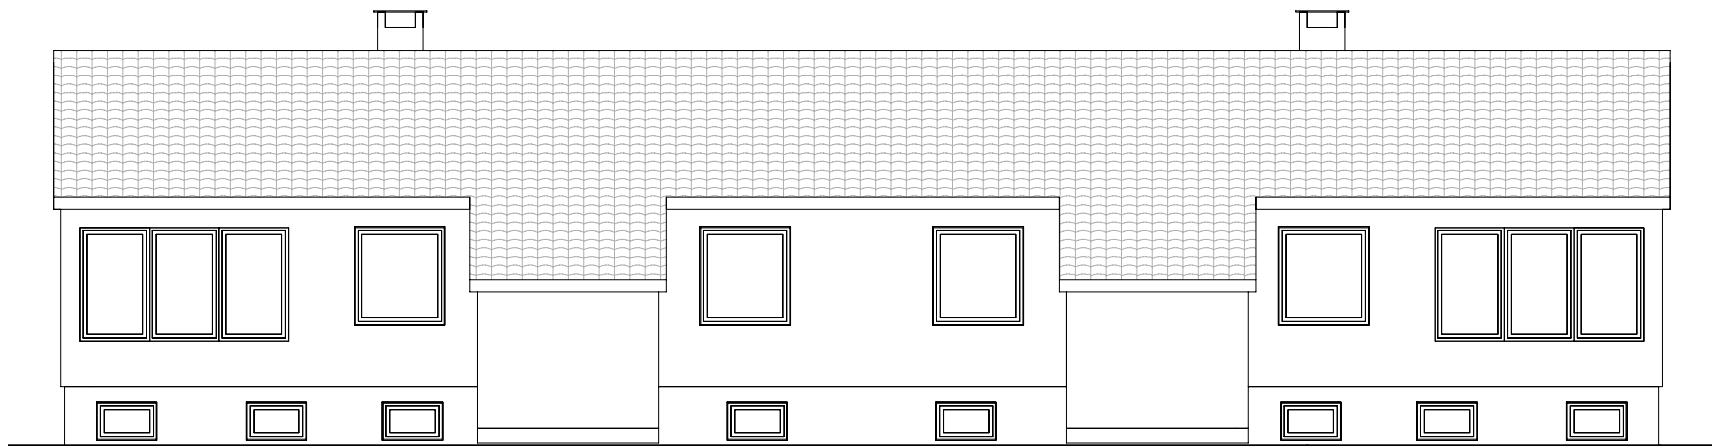
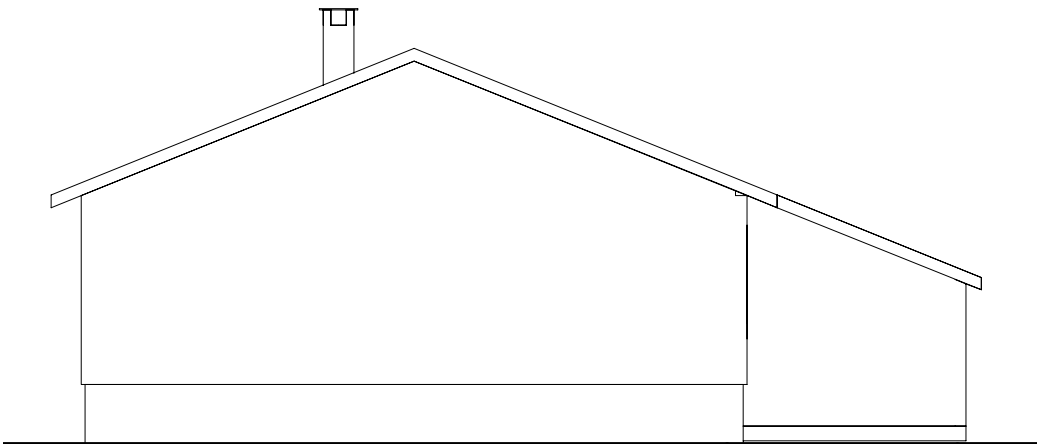


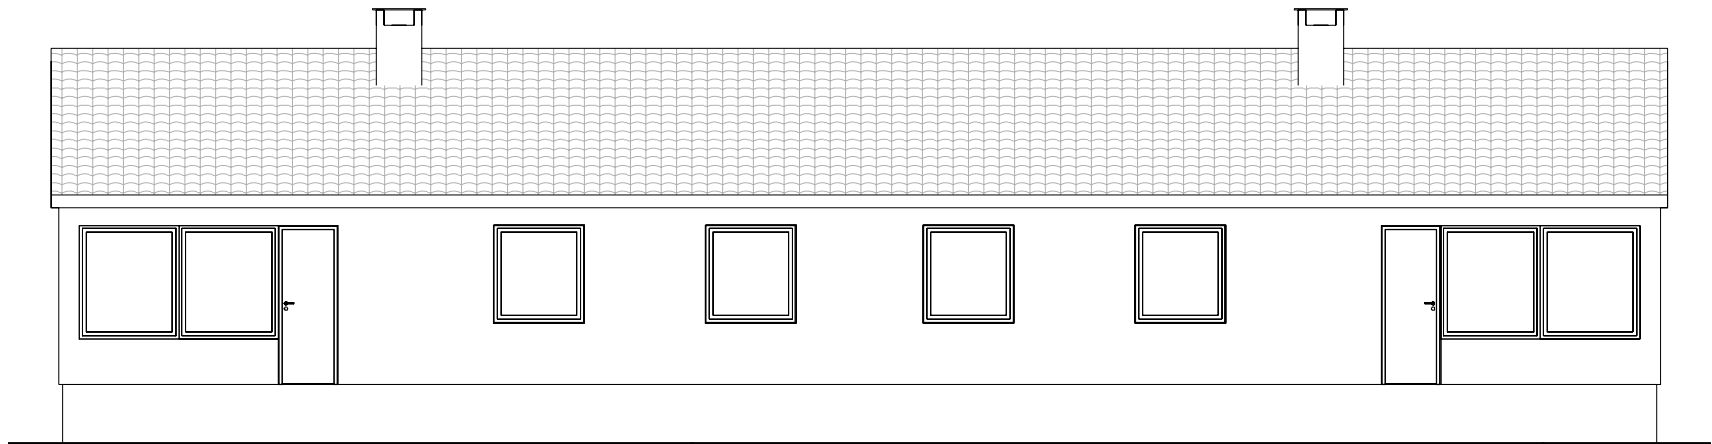

 Prosjekterende	Fase	Rev.nr	Beskrivelse	Dato	Sign.	Kontroll
	Banak Porsveien 47+49 Snitt og fasader			Målestokk 1 : 100	Prosjektnummer 24.04.2019	
	UGRADERT 2020520070+0204			A 200 40 01		H
	Gradering	Inventarkode	Etasje	Fag System	Tegn.type	Løpenr.