
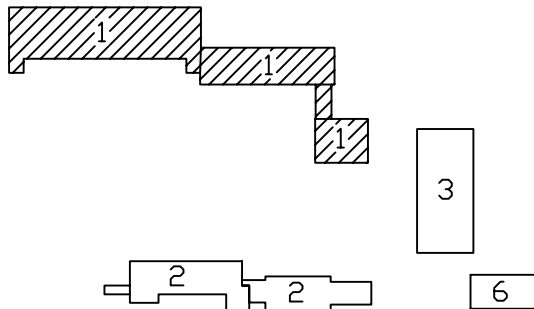
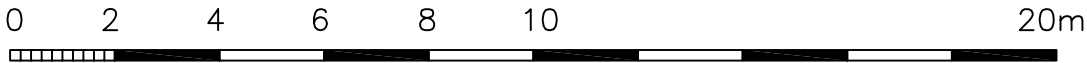


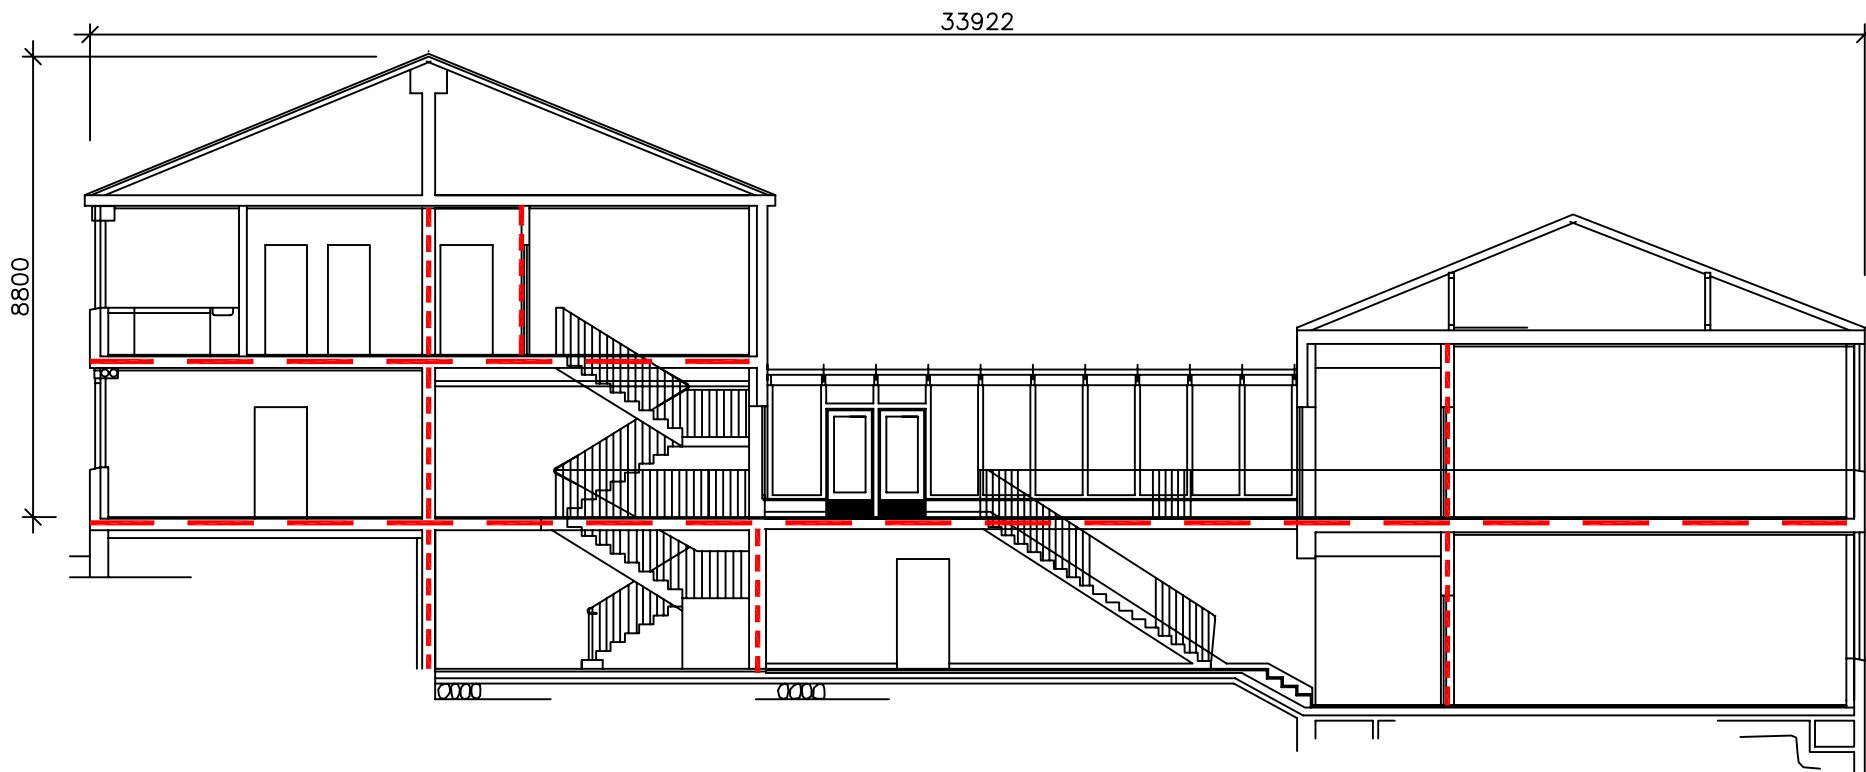

TEGNFORKLARING:

BRANNCELLE

UTGANG/RØMNINGSVEI

BRANNVEGG

BRANNDOKUMENTASJONSPLAN

NB!

ALLE VEGGER MERKET MED RØD FARGE HAR BRANNBEGRENSENDE FUNKSJON. DISSE VEGGENE MÅ VÆRE TETTE! ALLE HULL MÅ TETTES FORSKRIFTMESSIG!

NB!

ALLE ENDRINGER RETTES PÅ BRANNDOKUMENTASJONSPLANEN.

SLETTEBAKKEN SKOLE

SNITT

BERGEN KOMMUNE
FINANS, KULTUR OG NÆRING
Bergen kommunale bygg

REV: 18.12.00
MÅL 1:100
TEGN.NR. 0150
INST.NR. 2154

SIGN. CM
VER: 3