


Fasade øst

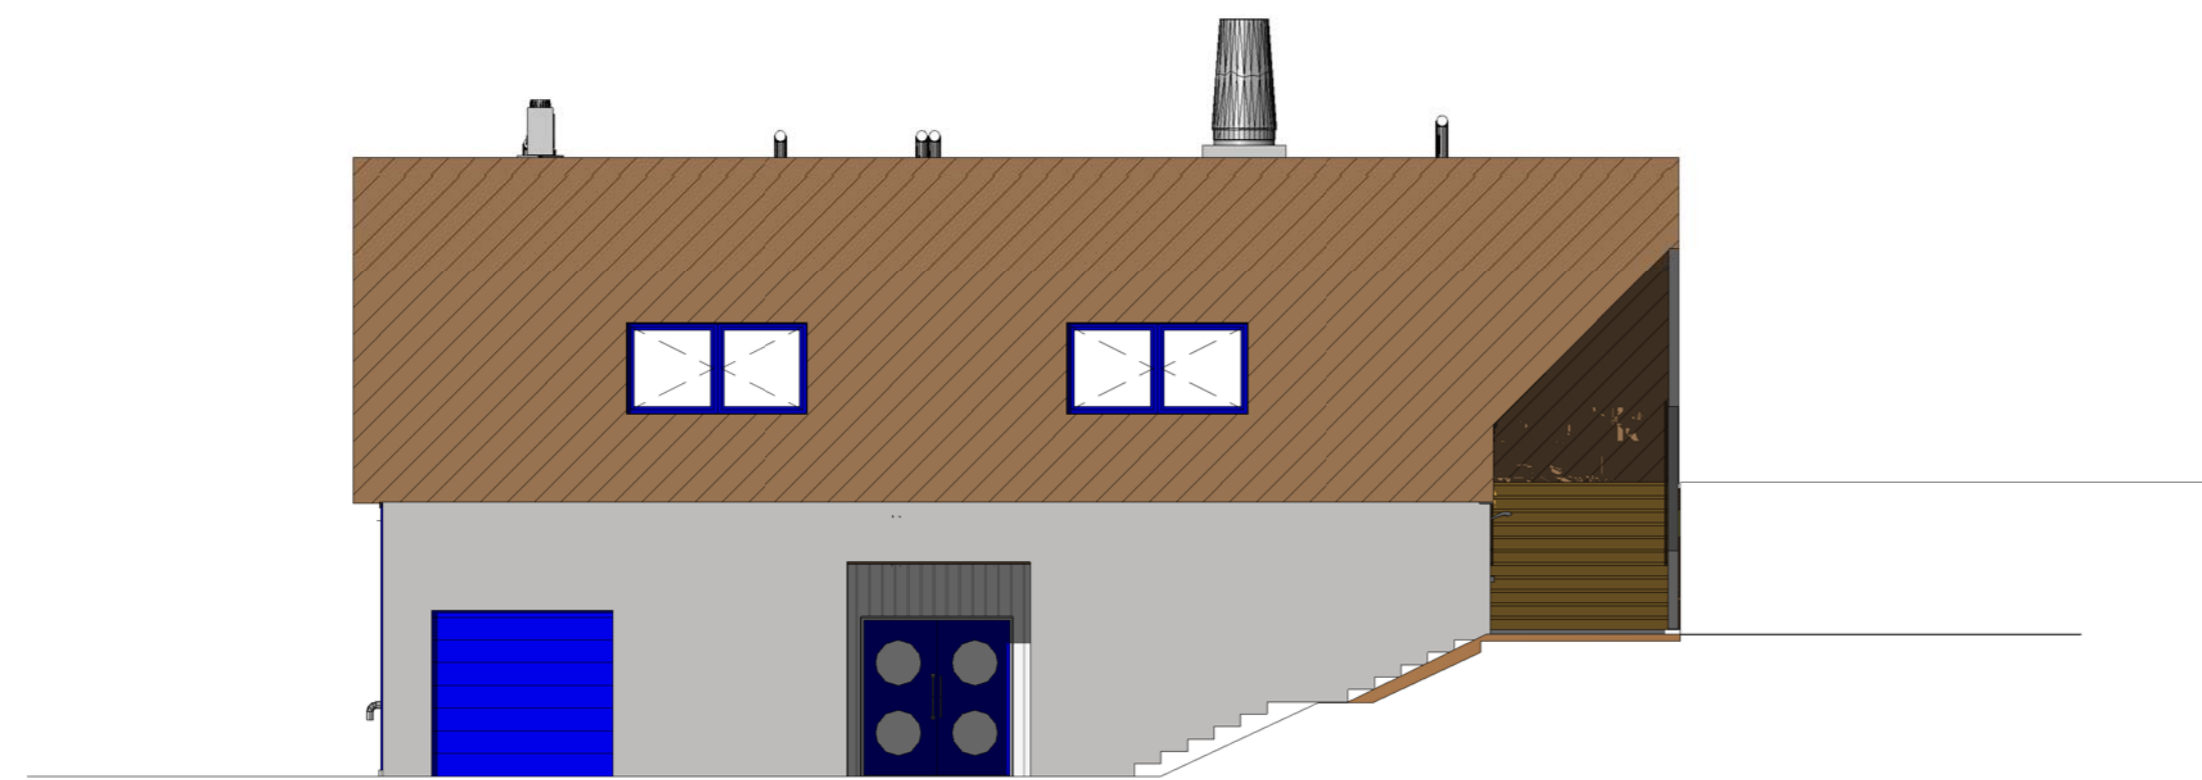

Fasade sør

## ARBEIDSTEGNING

Rev. A. Panel retting		Dato 14.12.16		Sign. bg	
<b>arkitektbua as</b> STØRKSVEGEN 2, NO- 2420 TRYSIL TLF. 62 45 06 85 FAX. 62 45 15 90			SIVILARKITEKT SIVILINGENIØR TAKSTMANN LANDSKAPSARKITEKT INTERIØRARKITEKT		MNAL NIF MNMF MNLA MIAF
Oppdragsgiver:	TRYSL KOMMUNE, PROSJ.NR. 06312	Dato:	28.10.2016	Tegnet av:	bg
Prosjekt:	Innbygda skole - SFO	Målestokk:	1:100 A2	Kontrollert av:	GHS
Tegningsnavn:	Fasade øst og sør	Tegningsnr.:	A 06312-107	Rev.:	A
<small>Tegningen er beskyttet av lov om opphavsrett og kan ikke overdras eller publiseres uten tillatelse</small>					