


DØRSKJEMMA:	
NR.:	TYPE:
1	Ei 30-Sa [B30]
2	Ei 30-CSa [B30S]
3	Ei 60-Sa [B60]
4	Ei 60-CSa [B60S]
5	E 90 [F90]
6	Ei 120-CSa [A120S]

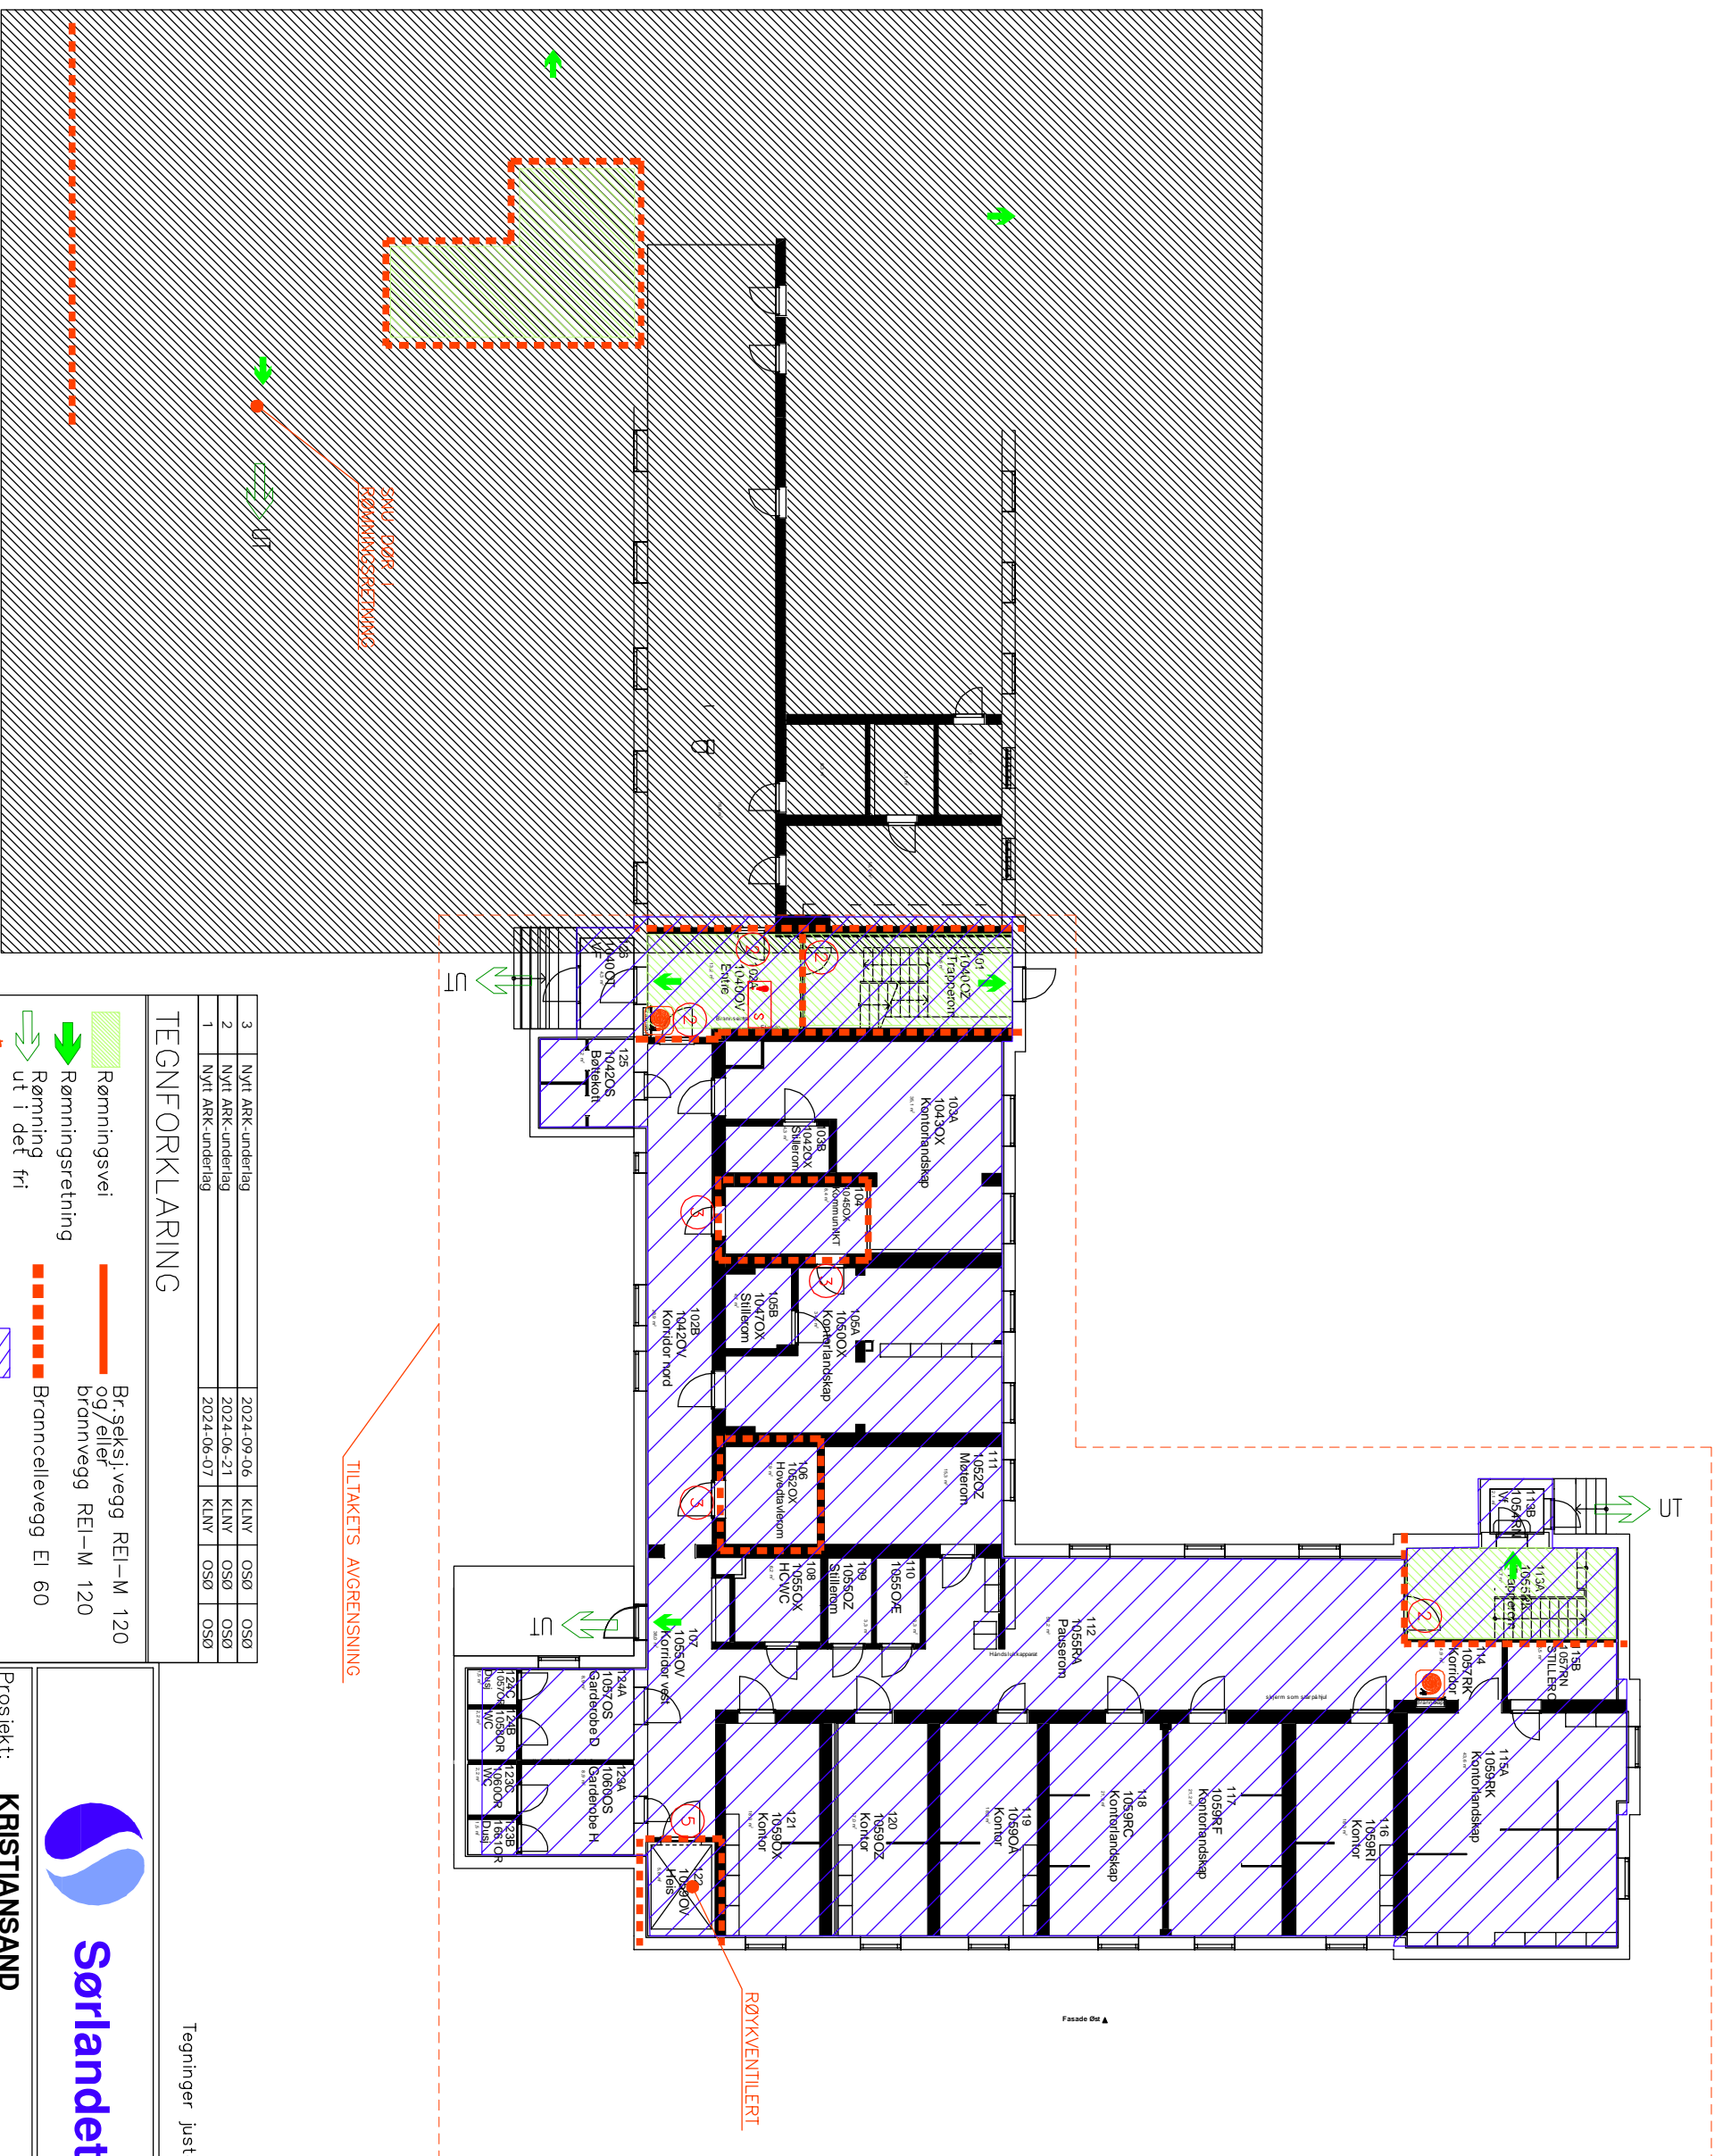

3	Nytt ARK-undertag	2024-09-06	KLIV	OSØ	OSØ
2	Nytt ARK-undertag	2024-06-21	KLIV	OSØ	OSØ
1	Nytt ARK-undertag	2024-06-07	KLIV	OSØ	OSØ

### TEGNFORKLARING

- Rømningsvei
- Rømningsretning
- Rømningsvei ut i det fri
- Håndslukker
- Brannslange
- Brannalarmsentral
- Br-seksjivegg REI-M 120 og/eller brannvegg REI-M 120
- Branncellevegg EI 60
- Sprinklet område
- Sprinklersentral

Tegninger justert av:

**RAMBØLL**

2024-03-22



**Sørlandet sykehus HF**

Prosjekt: **KRISTIANSSAND**  
Bygg 002 Psyk.post 2.1

Tegn. art.: Rømningsvei  
1. ETASJE

Prosjekt:	Fag:	Tegn. type:	Block:	Etasje:	Løpnr.:	Finavn:
K				1		FDV002001-rømn.v.

Tegn.nr.:	Rev./Date	Ansvarlig:	Revidert av:	Dato:	Målestokk:
-	18.06.2012		K.JI	18.06.2012	1:200