



50 mm tykk skifer med samme overflatekvalitet og utførelse som eksisterende skifer

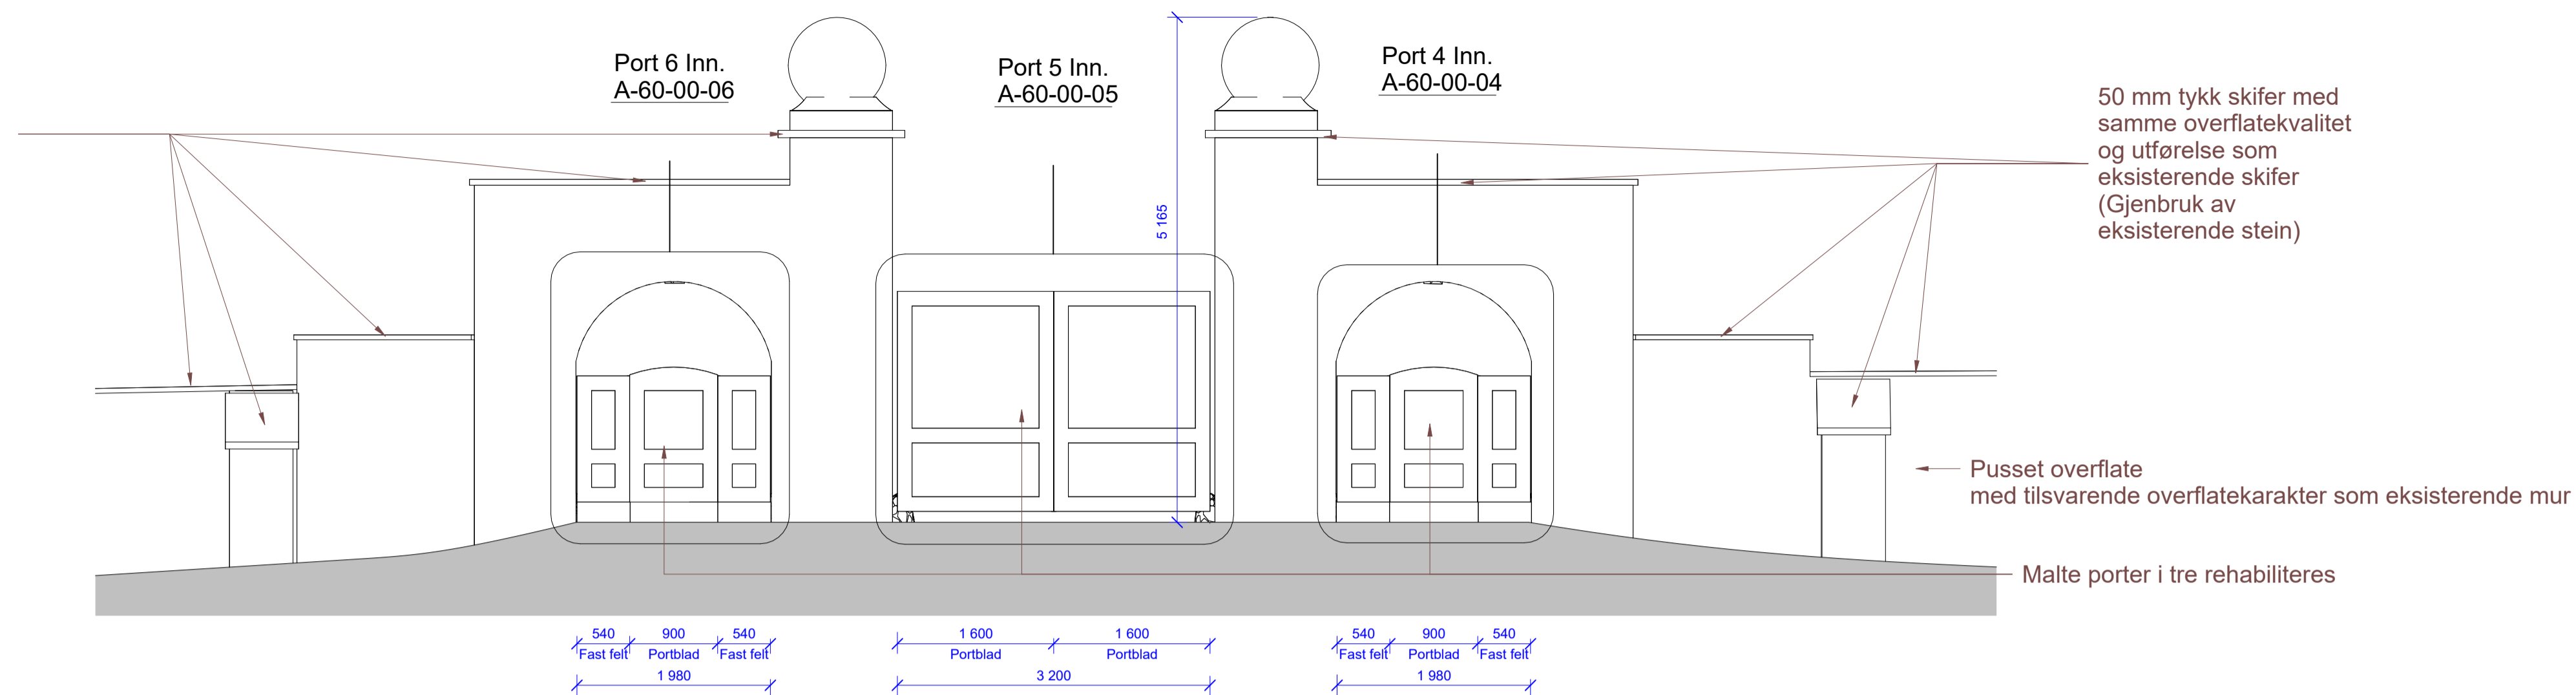


Oppriss Midtre Portal fra vest

Granitt Gjenbruk av eksisterende stein

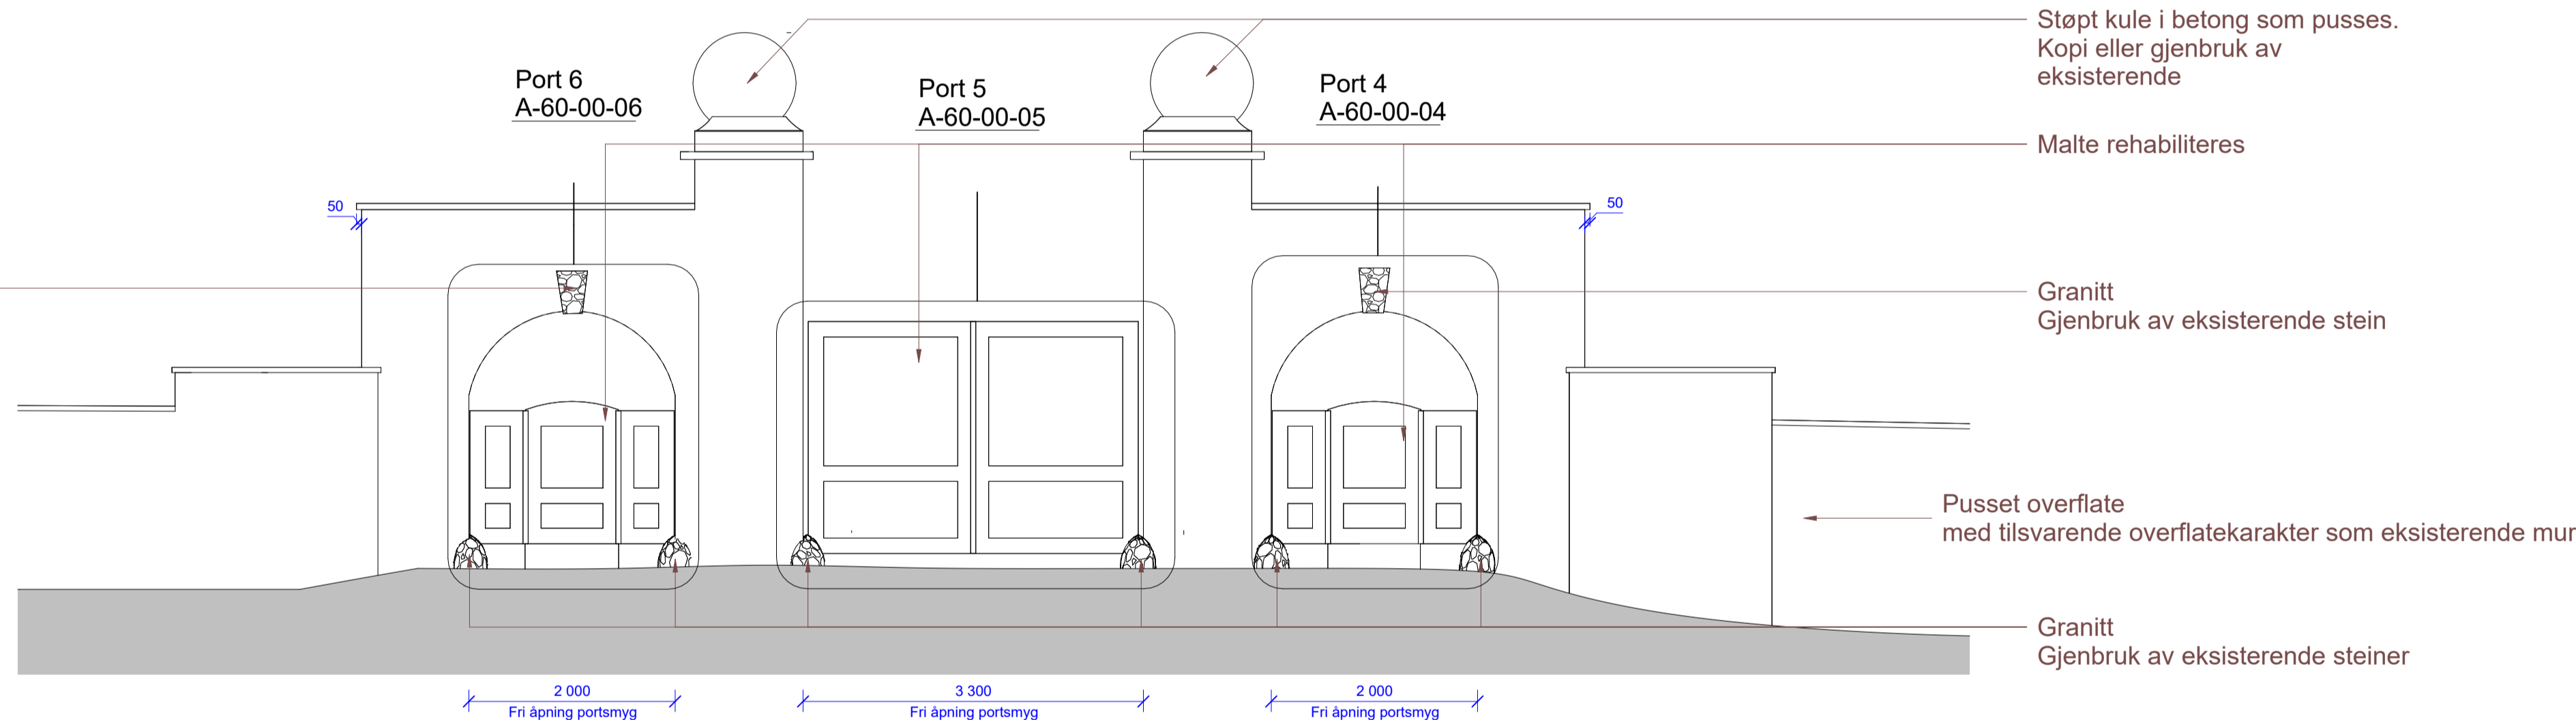

Oppriss Midtre portal fra øst

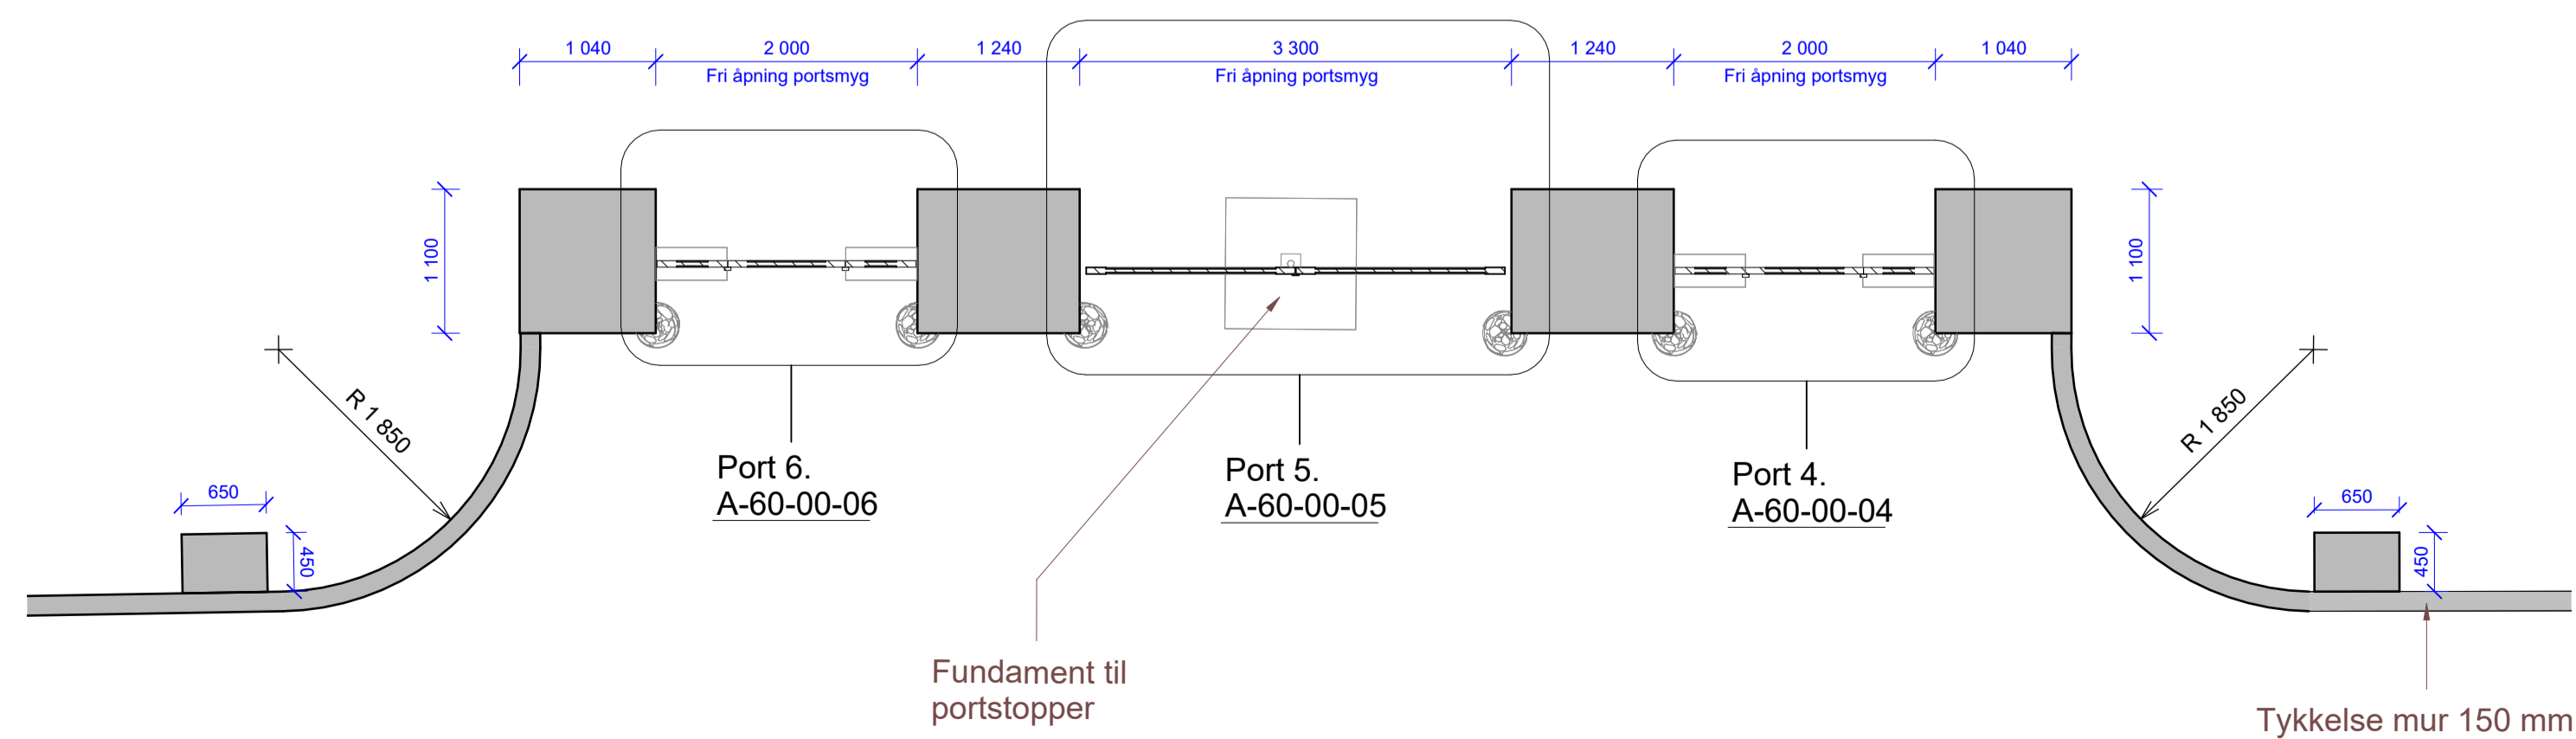

Plan Midtre portal



No. 14. Oktober 1917.
Midtre hovedport sett fra Fjøsangerveien.

Historisk foto fra 1917



No. 15. Oktober 1917.
Midtre hovedport sett inne fra begravningsplassen.

Historisk foto fra 1917



Foto fra 2022

Midtre portal rekonstrueres slik den er i dag.

F01	2024-02-02	Anbudstegning	gjber	rolan	karkin
Rev.	Dato	Beskrivelse	Utarbeidet	Fagkontroll	Godkjent

Dette dokumentet er utarbeidet av Norconsult AS som del av det oppdraget som fremgår nedenfor. Opphavsretten tilhører Norconsult AS. Dokumentet må bare benyttes til det formål som oppdragsvilkårene beskriver, og må ikke kopieres eller gjøres tilgjengelig på annen måte eller i større utstrekning enn formålet tillater.

Akasia Kirke og Gravplass AS Målestokk (gjelder A1)
1 : 50

Rehabilitering av mur Solheim gravplass
Midtre Portal
Gnr/Bnr: 159/38
Fjøsangerveien 65A
ANBUDSTEGNING

Norconsult	Oppdragsnummer 52204156	Tegningsnummer A-10-00-04	Revisjon F01
------------	----------------------------	------------------------------	-----------------