




Treplanting plan

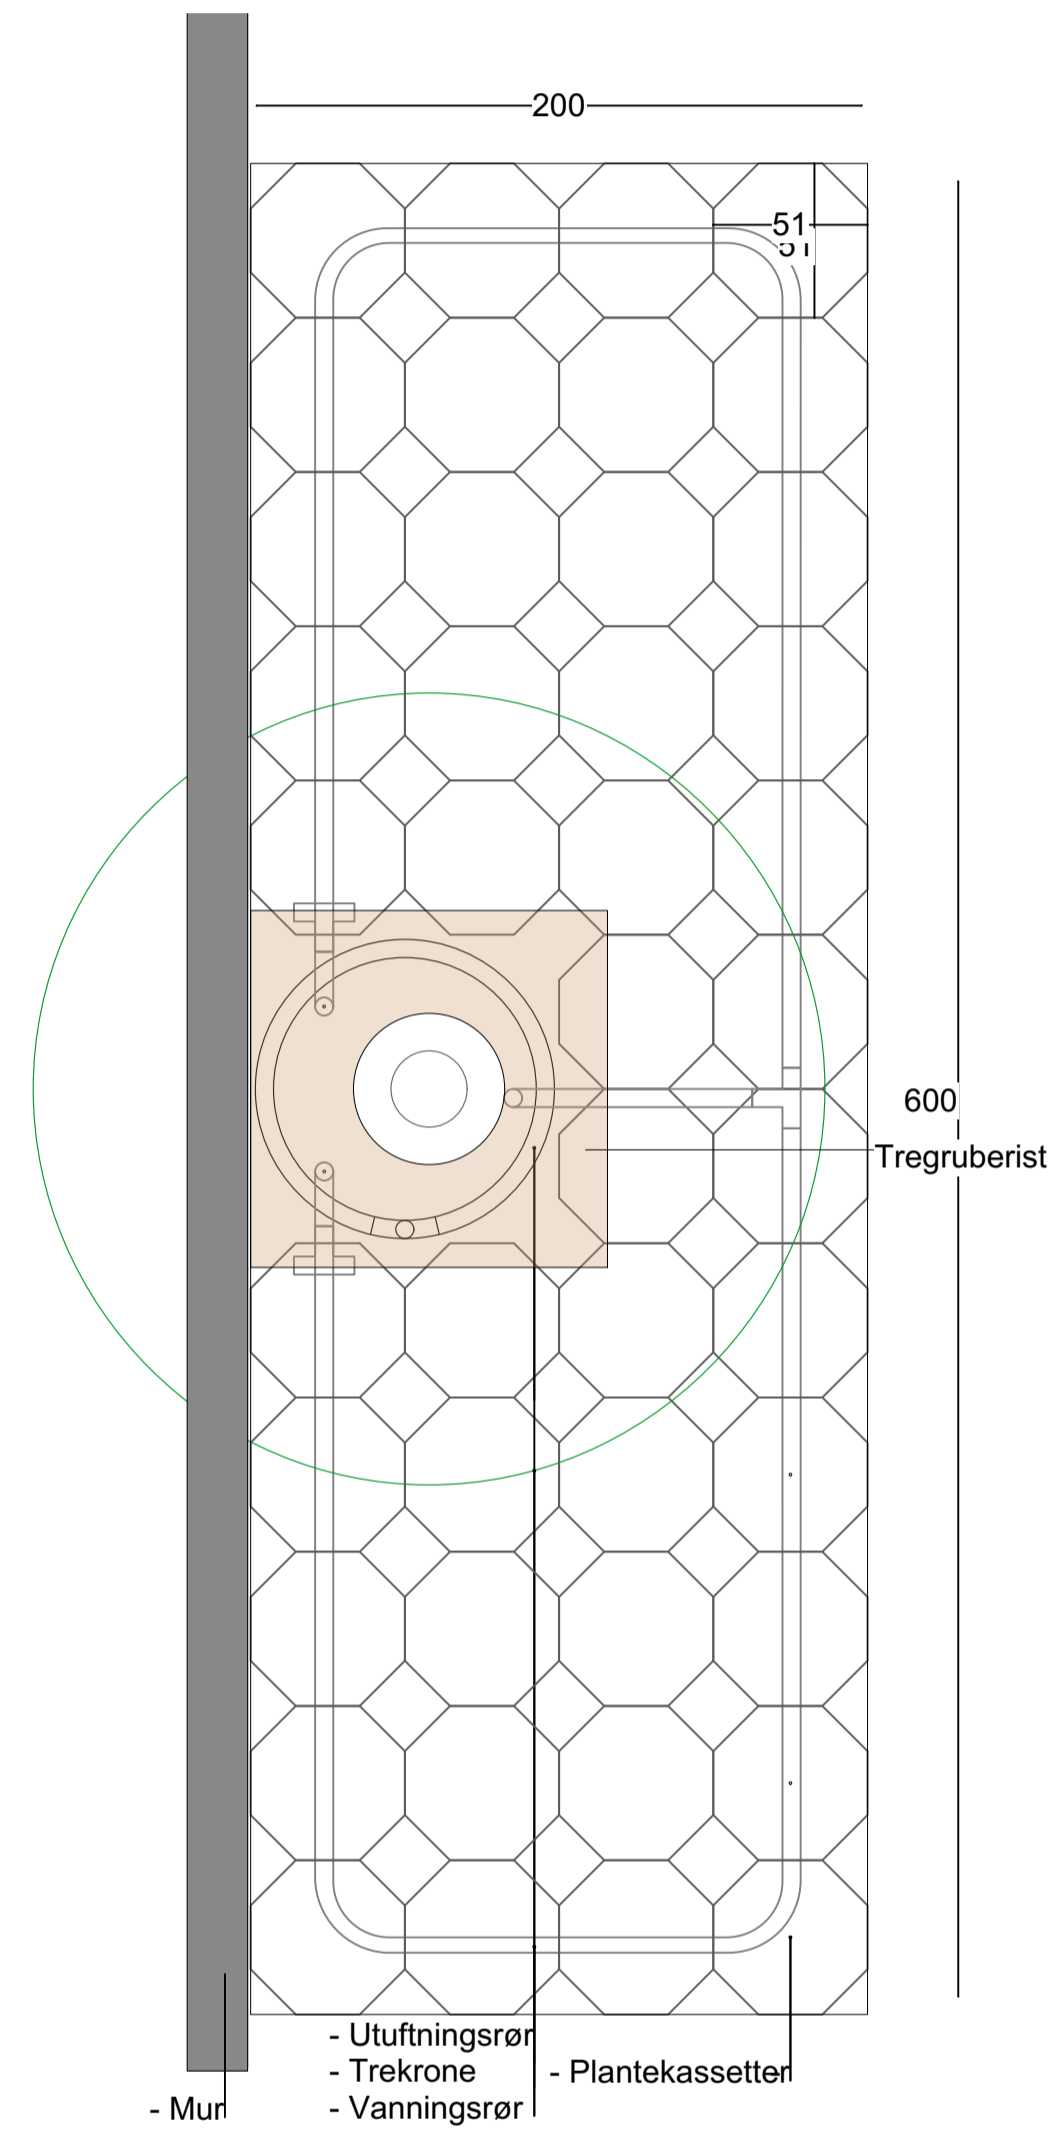

Plassering av plantekassetter i plan

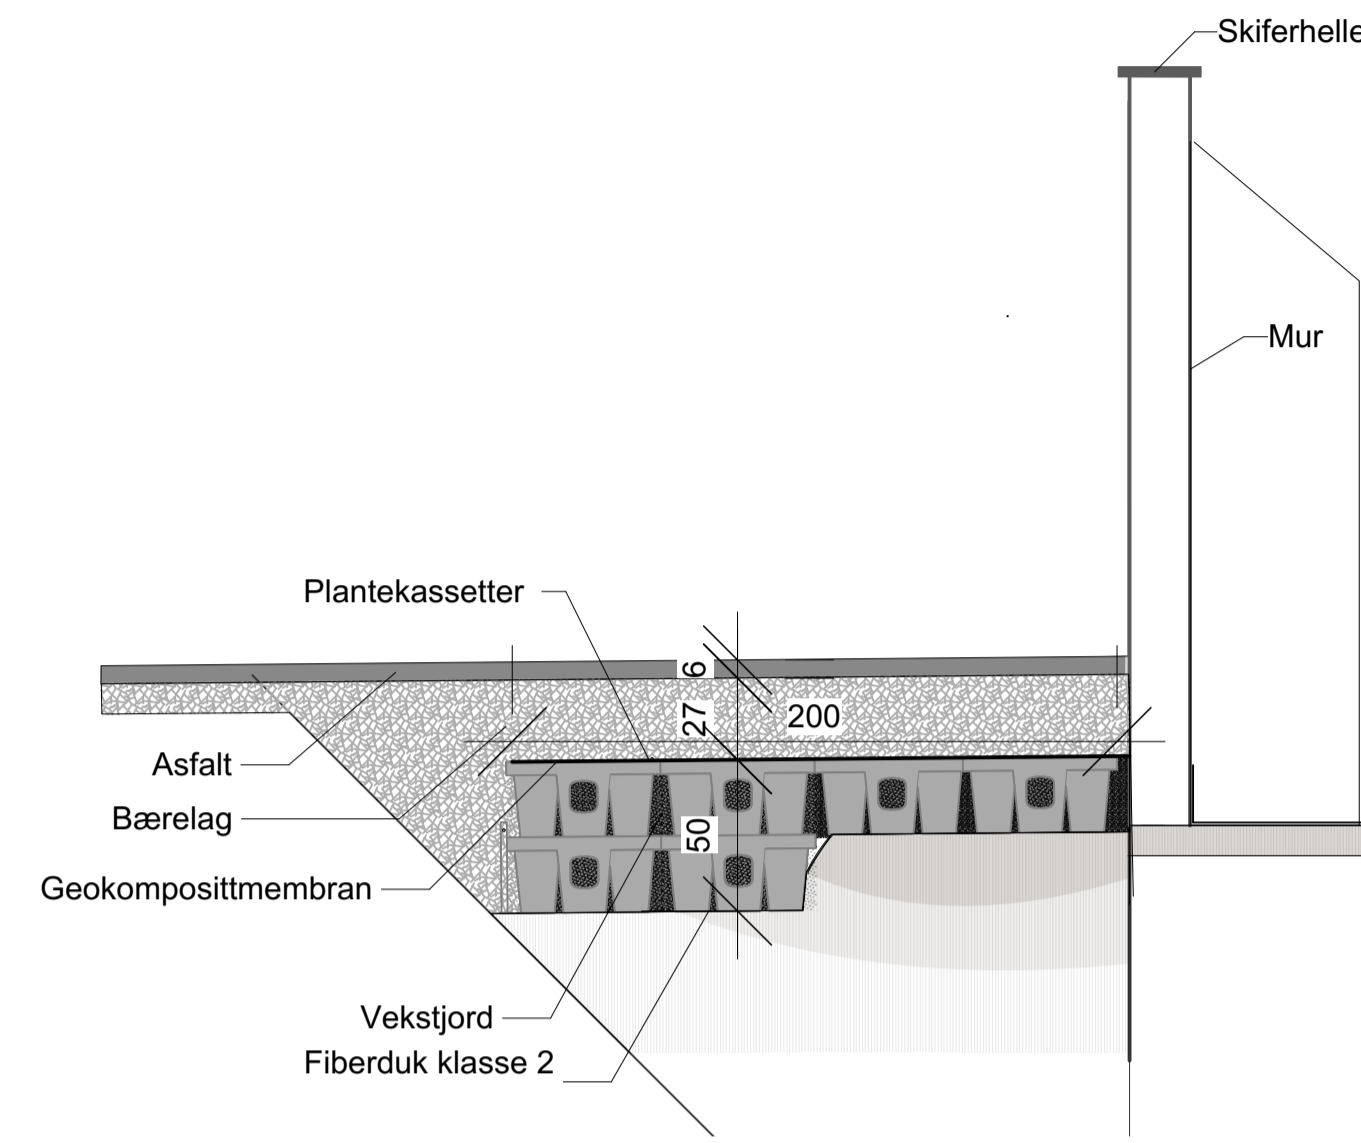

Snitt 2 - treplanting

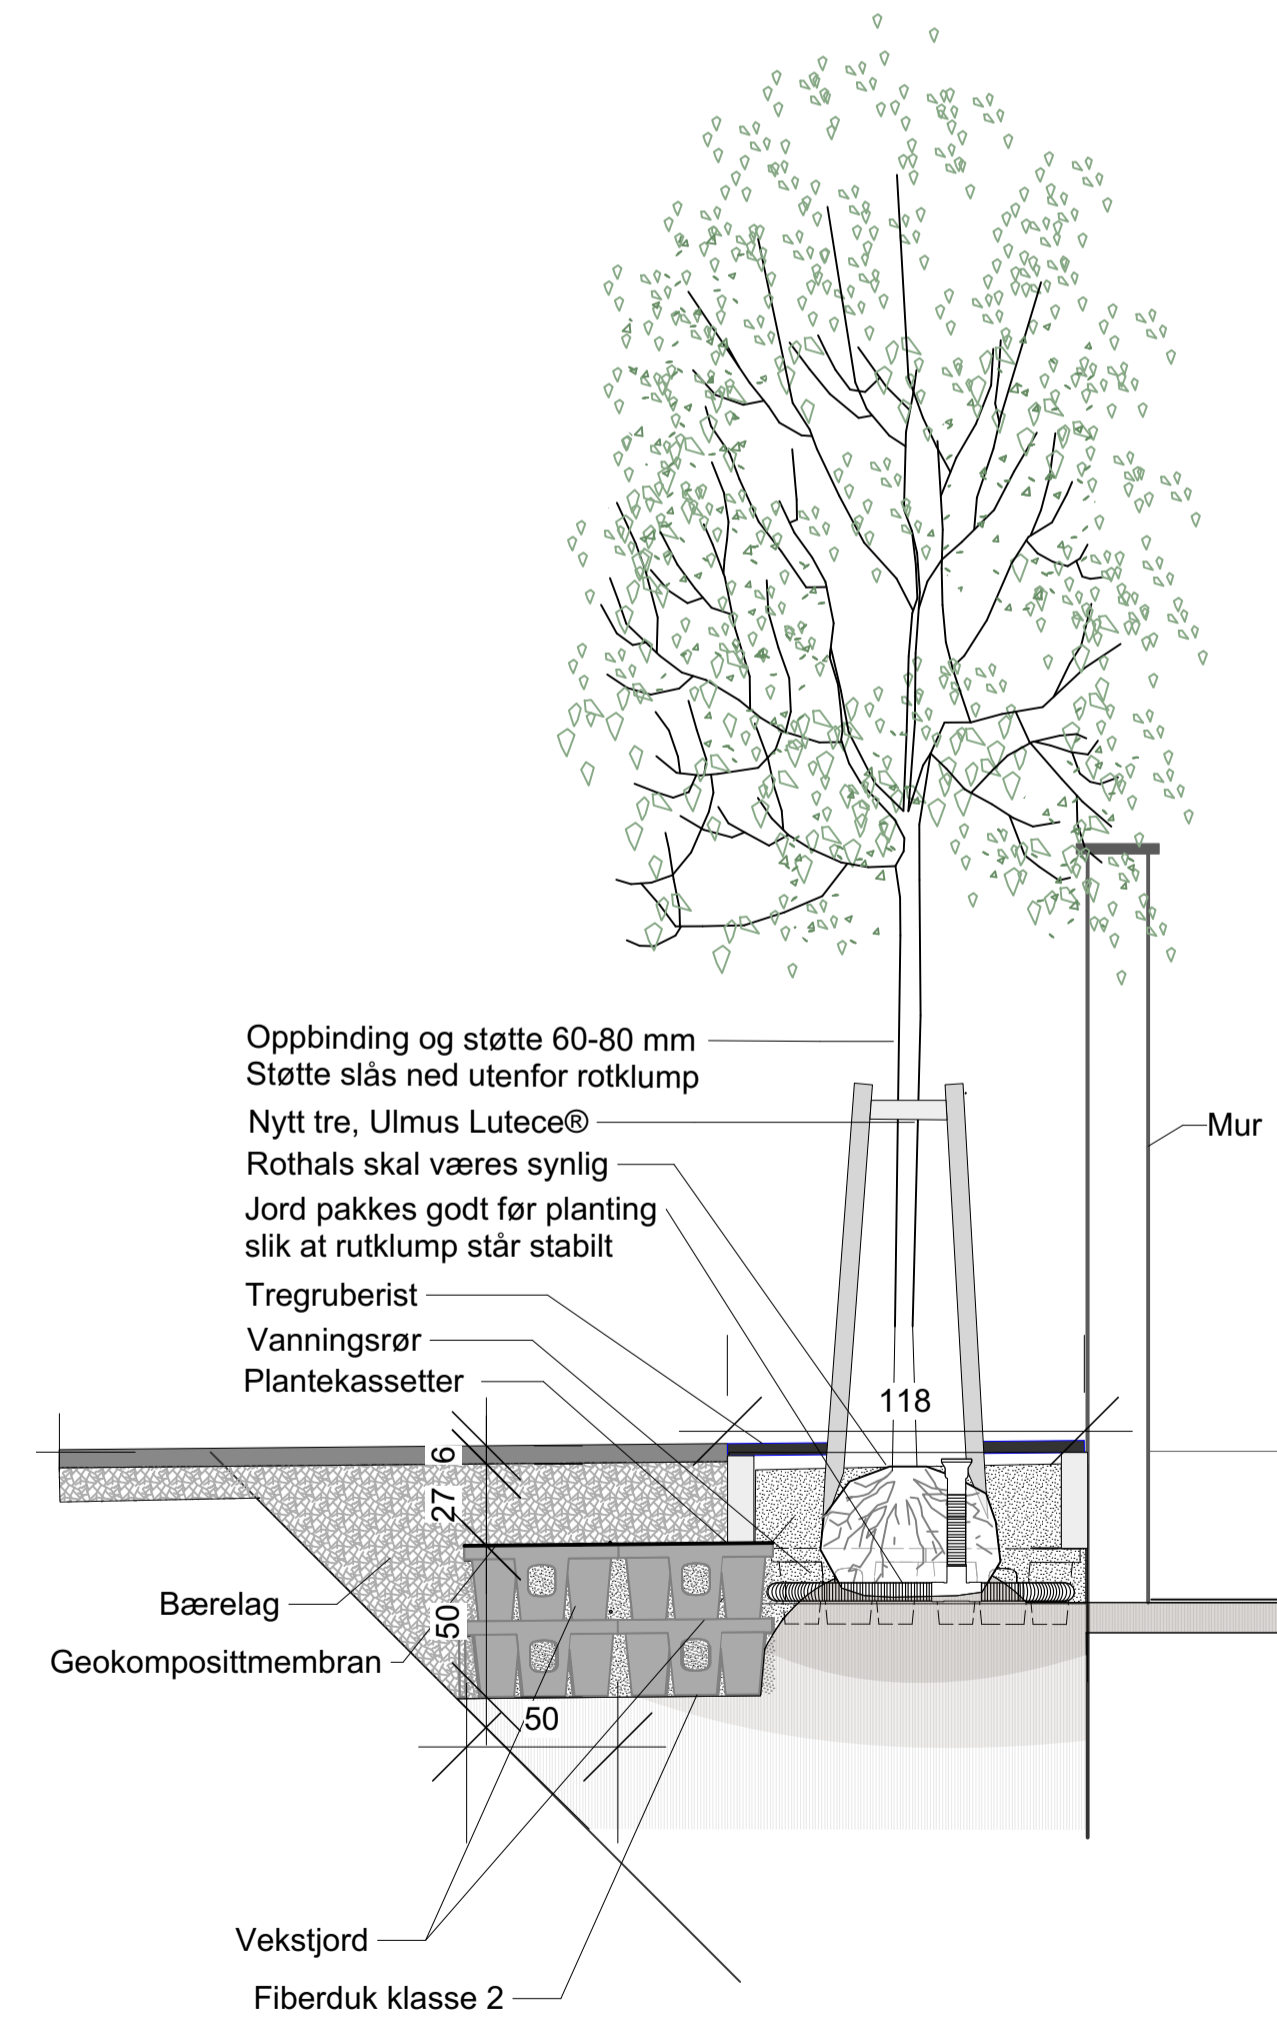

Snitt 1 - treplanting

HENVISNING:
 L01-F01 Landskapsplan
 G100-105 VA
 B40-01 RIB
 Ifc-modell



F01	2023-11-09	Anbudstegning	BrGJo	ISKj	KarKin
Rev.	Dato	Beskrivelse	Utarbeidet	Fagkontroll	Godkjent

Dette dokumentet er utarbeidet av Norconsult AS som del av det oppdraget som fremgår nedenfor. Opphavsretten tilhører Norconsult AS. Dokumentet må bare benyttes til det formål som oppdragsavtalen beskriver, og må ikke kopieres eller gjøres tilgjengelig på annen måte eller i større utstrækning enn formålet tilsier.

Betongconsult AS		Målestokk (gjelder A1)
		1:25

Solheim gravplass
 Detalj - treplanting

Norconsult	Oppdragsnummer	Tegningsnummer	Revisjon
	52204156	L02	F01