


07

Merknad:

Dette tverrsnittet gjelder for O7 og O8.
 SA7 tilkobles med kjerneboring og 160 PVC til O7.
 Dette er ved porten i midten, og følgelig er det bredere fortau her. Se egne tegninger for utforming av mur og port.
 Inkluder skifer eller innstøpt brostein i bunn kum for å hindre slitasje av betong.

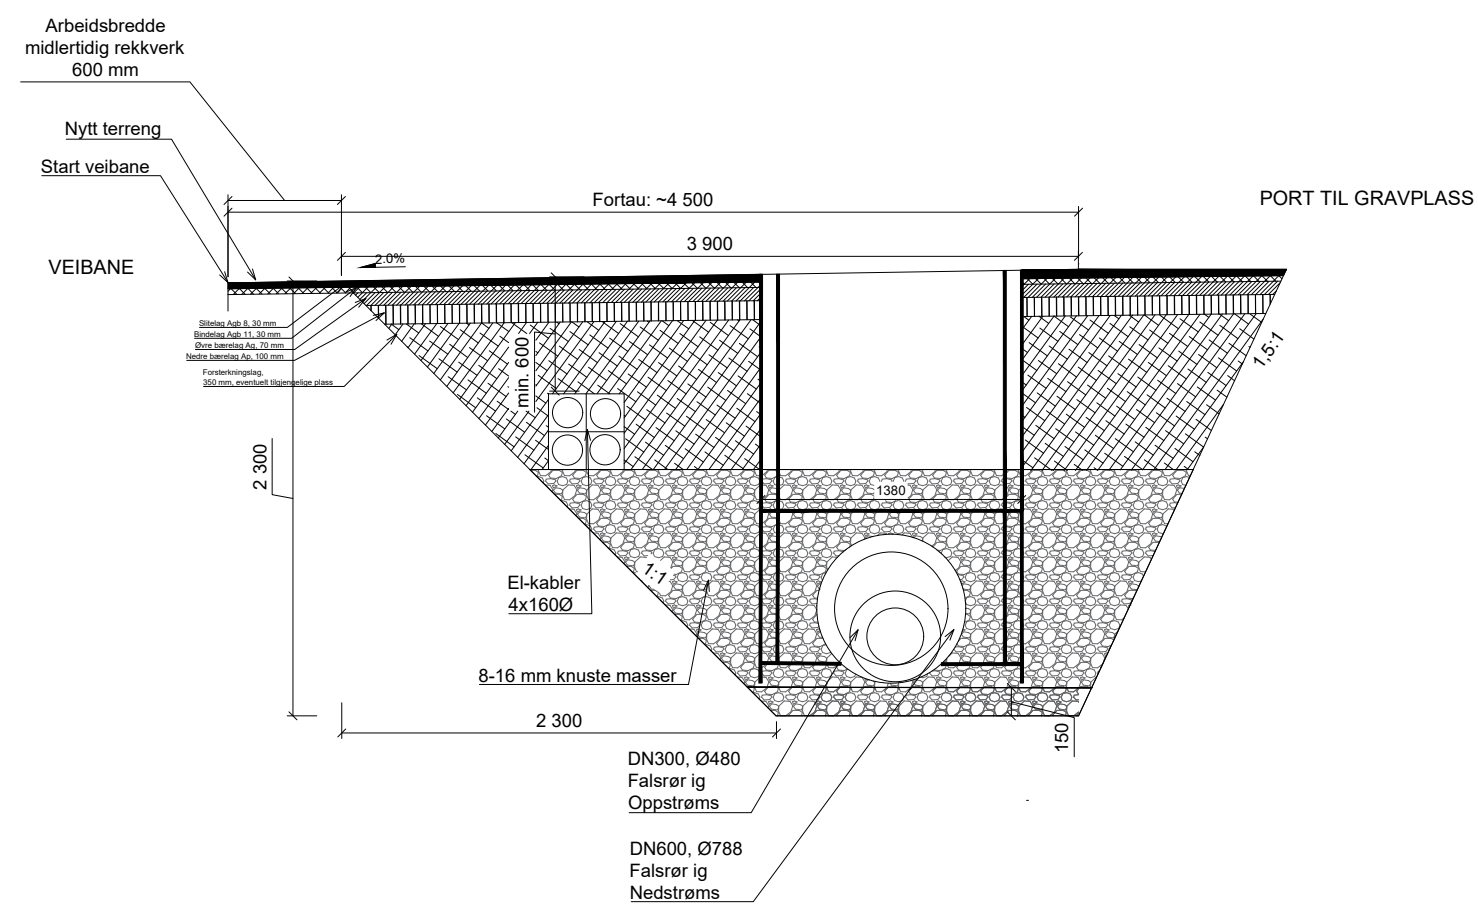

08

F02	2023-11-09	Anbudstegning	MagTot	NJK	NJK
B01	2023-08-28	For info/kommentar hos eksterne parter	MagTot	NJK	NJK
Rev.	Dato	Beskrivelse	Utarbeidet	Fagkontroll	Godkjent

Dette dokumentet er utarbeidet av Norconsult AS som del av det oppdraget som fremgår nedenfor. Opphavsretten tilhører Norconsult AS. Dokumentet må bare benyttes til det formål som oppdragsavtalen beskriver, og må ikke kopieres eller gjøres tilgjengelig på annen måte eller i større utstrekning enn formålet tilsier.

Bergen Vann Målestokk (gjelder A1)
1:20

Fjøsangerveien overvannsledning
Grøftetverrsnitt

	Oppdragsnummer	Tegningsnummer	Revisjon
	52209991	G103	F02

X:\nonoppdrag\Bergen\52204\52204_156\BIM\VA_T\k\k\Grufttverrsnitt\11-08_recover_recover_recover_recover000_recover_recover_recover.dwg - MagTot - Plottet: 2023-11-14, 09:26:41 - LAYOUT = 07-08*