


Merknad:

Dette gjelder for O14

Benytter falsrør. Må ha minimum 0,5 meter overdekning på hele strekningen, også i anleggsfase

EI-kabler må krysse planlagt 600-OV-ledning for å unngå konflikt med 1000-ledning ved tilkoblingspunkt med krysning Fjøsangerveien. 1000-ledning kan ikke flyttes, for da oppstår konflikt med andre eks. ledninger i selve Fjøsangerveien.

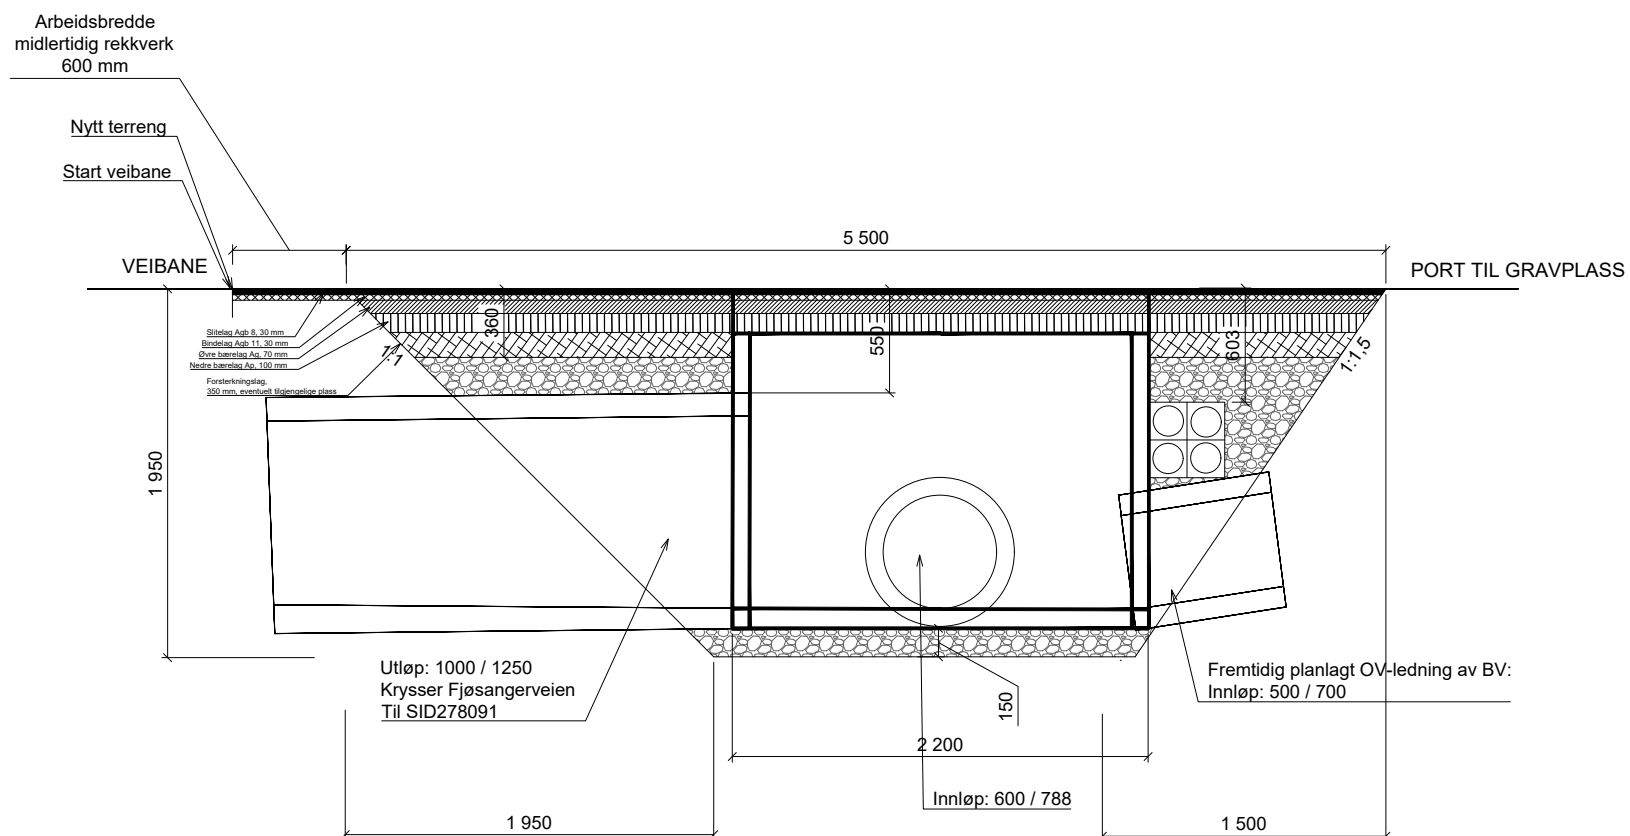

*

F02	2023-11-09	Anbudstegning	MagTot	NJK	NJK
B01	2023-08-28	For info/kommentar hos eksterne parter	MagTot	NJK	NJK
Rev.	Dato	Beskrivelse	Utarbeidet	Fagkontroll	Godkjent

Dette dokumentet er utarbeidet av Norconsult AS som del av det oppdraget som fremgår nedenfor. Opphavsretten tilhører Norconsult AS. Dokumentet må bare benyttes til det formål som oppdragsavtalen beskriver, og må ikke kopieres eller gjøres tilgjengelig på annen måte eller i større utstrækning enn formålet tillater.

Bergen Vann

Målestokk (gjelder A1)
1:20

Fjøsangerveien overvannsledning
Grøftetverrsnitt

Norconsult	Oppdragsnummer 52209991	Tegningsnummer G106	Revisjon F02
------------	----------------------------	------------------------	-----------------