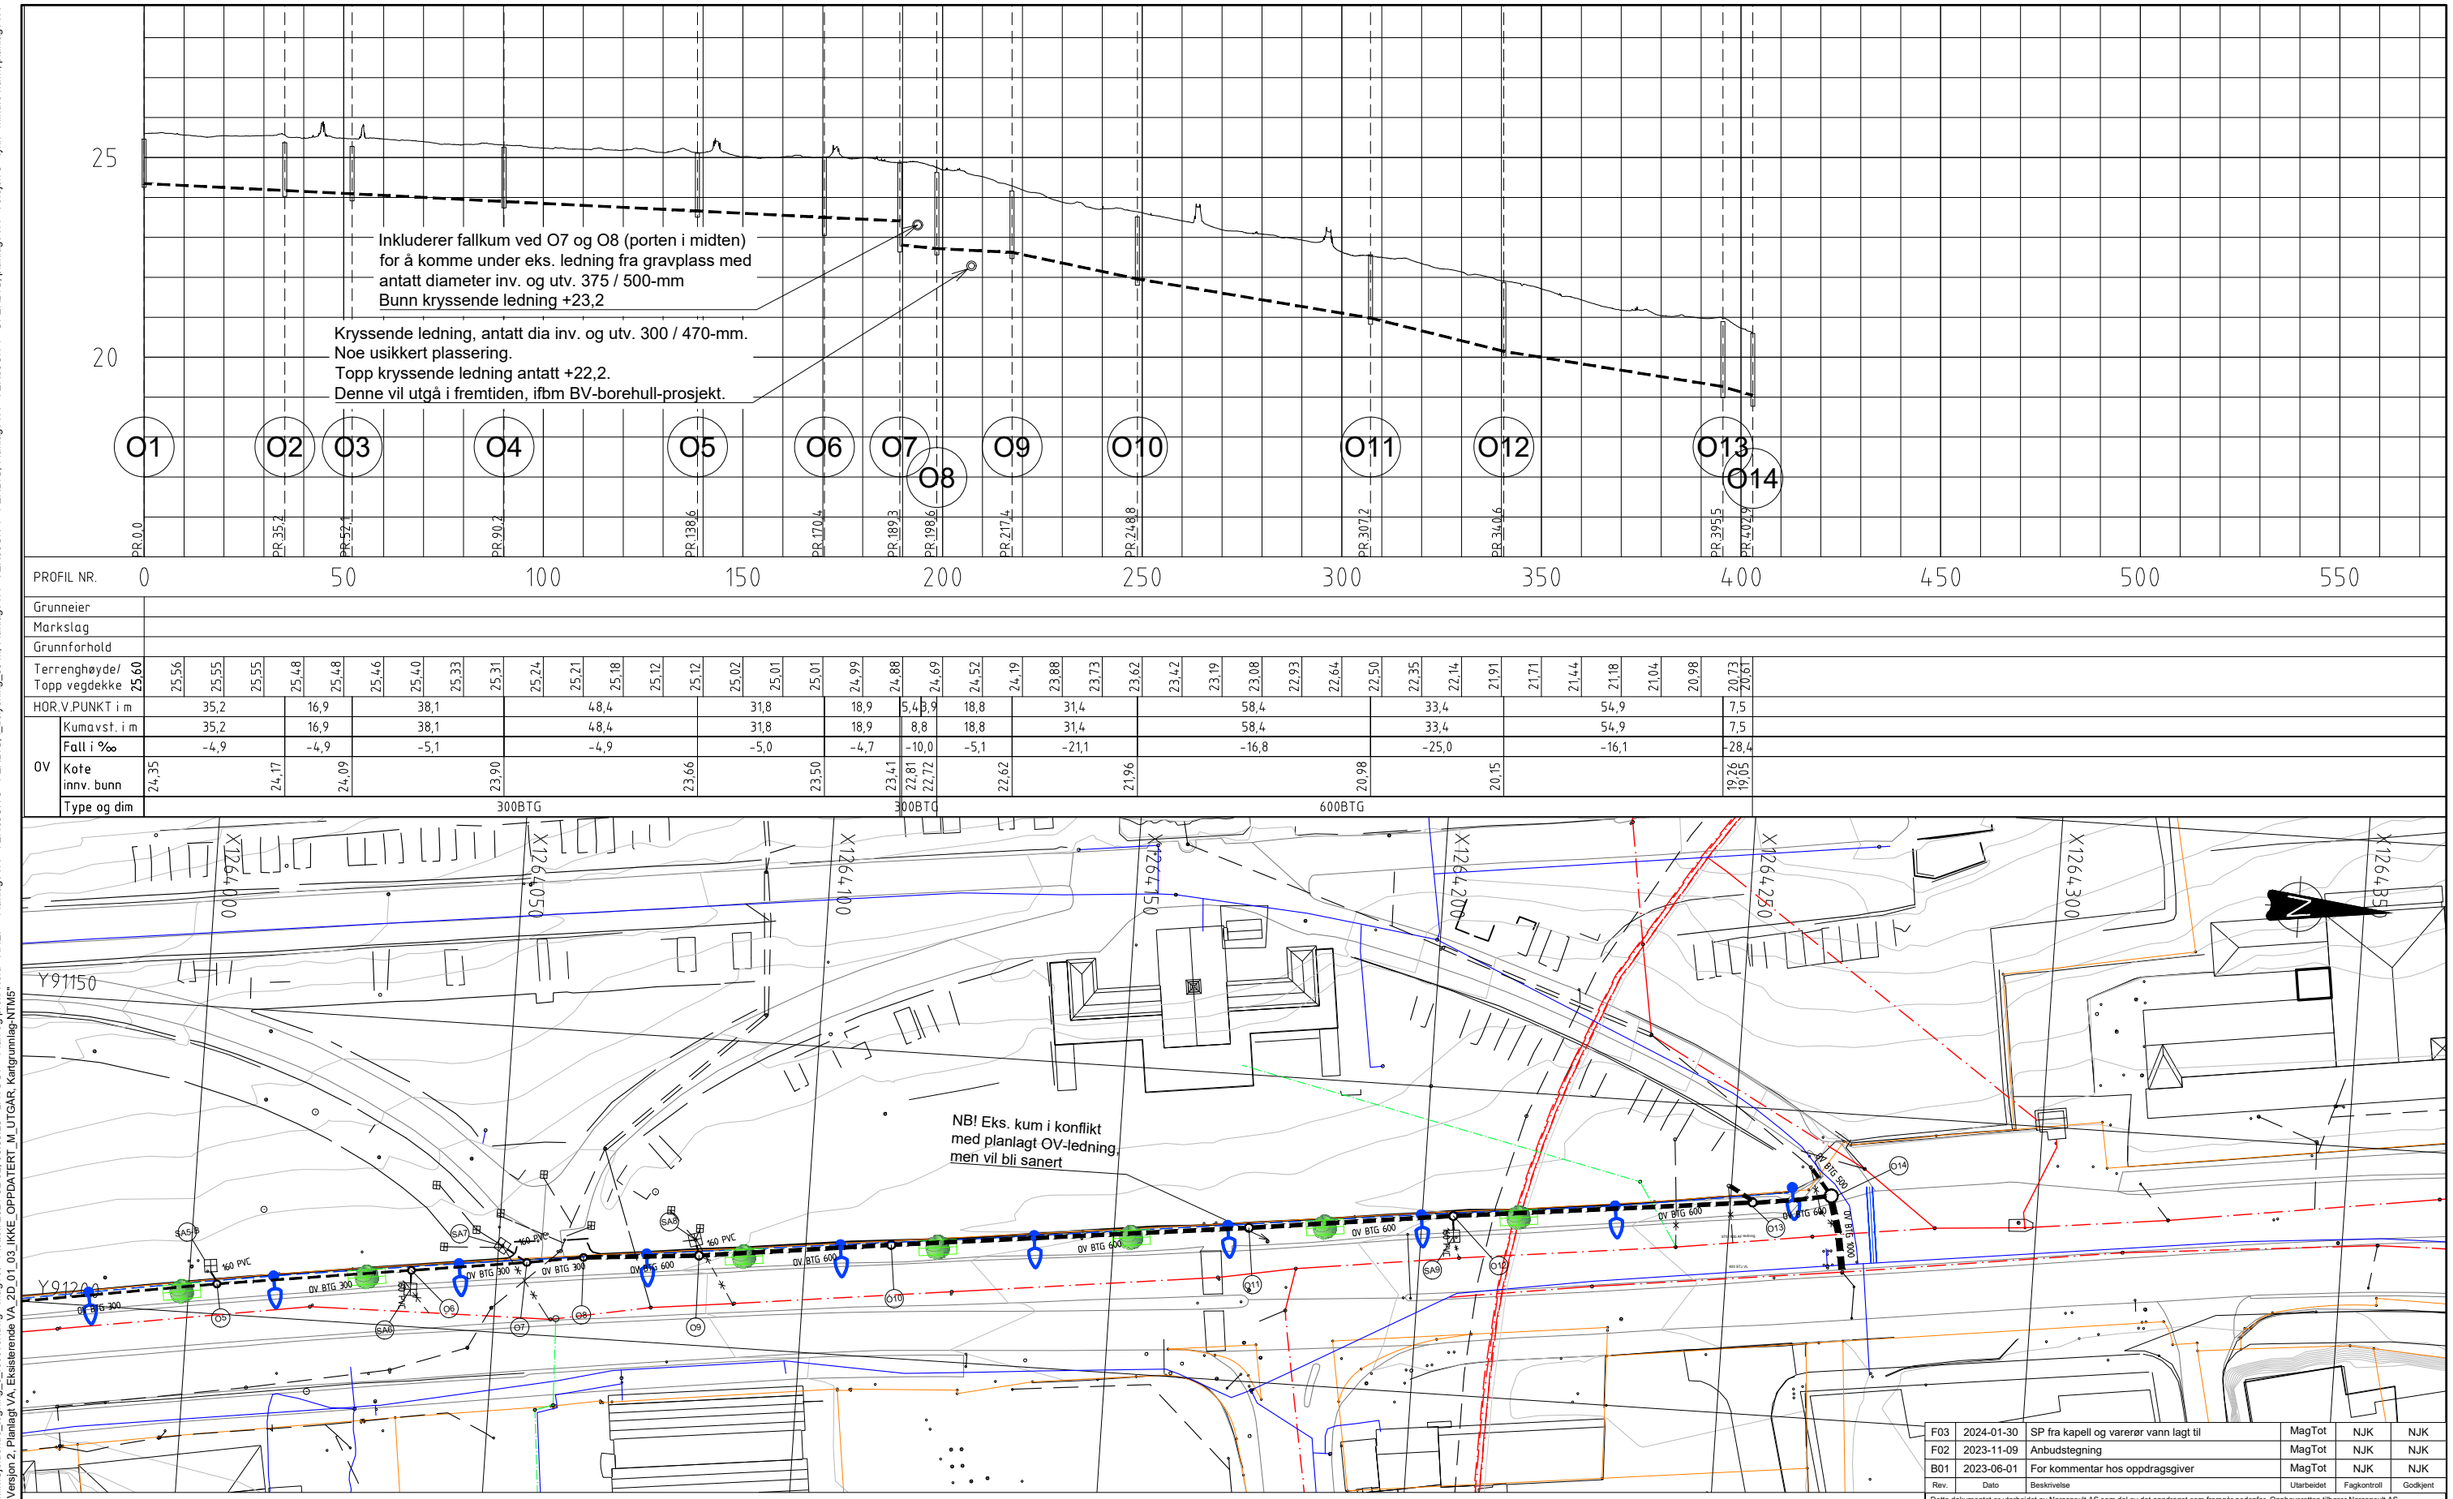

Rev.	Dato	Beskrivelse	Utarbeidet	Fagkontroll	Godkjent
F03	2024-01-30	SP fra kapell og varerør vann lagt til	MagTot	NJK	NJK
F02	2023-11-09	Anbudstegning	MagTot	NJK	NJK
B01	2023-06-01	For kommentar hos oppdragsgiver	MagTot	NJK	NJK

Dette dokumentet er utarbeidet av Norconsult AS som del av det oppdraget som fremgår nedenfor. Opphavsretten tilhører Norconsult AS. Dokumentet må bare benyttes til det formål som oppdragsavtalen beskriver, og må ikke kopieres eller gjøres tilgjengelig på annen måte eller i større utstrekning enn formålet tilsier.

Tegnforklaring

	Eksisterende	Planlagt	Utgår
Vannledning			
Avløp felles			
Spillvannsledning			
Overvannsledning			

	Eksisterende	Planlagt
Kum		
Sandfang/sluk		

Eiendomsgrense

Lyktestolper

Utstrekning jordkassetter

Trær

Ledning lyktestolper

Varerør fremtidig vannledning

Bergen Vann

Målestokk (gjelder A1) 1:500

Fjøsangerveien OV-ledning - Solheim Kirkegård
Plan og lengdeprofil - Nord - profil 150 - 410

Norconsult

Oppdragsnummer	Tegningsnummer	Revisjon
52209991	H100	F03

"X:\nor\oppdrag\Bergen\522\04\52204156\BIM\VA_TI\Arkfil\Gjeldende_tegning_8_recover.dwg - MagTot - Plottet: 2024-02-02, 08:38:25 - LAYOUT = Plan og profil Nord - XREF = Planlagt VA - VERSJON 5 - FERDIG, f_belysning_30 m, Planlagt VA - VERSJON 4 - FERDIG, Planlagt VA - VERSJON 4 - UFERDIG, planlagt VA - Versjon 3 - tykk - mindre navn, planlagt VA - Versjon 3 - tykk, planlagt VA - Versjon 3, Planlagt VA - Versjon 2, Planlagt VA, Eksisterende VA_2D_01_03_IKKE_OPPDATERT_M_UTGÅR, Kartgrunnlag-NTM5"