




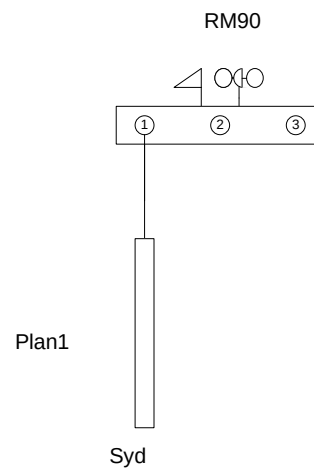

Værstasjon med lyssensor for sydfasade,
GPS, vind temperatur og nedbør.
Kommunikasjon mot
automatiseringsanlegg for tilstand, målte
verdier og utganger.

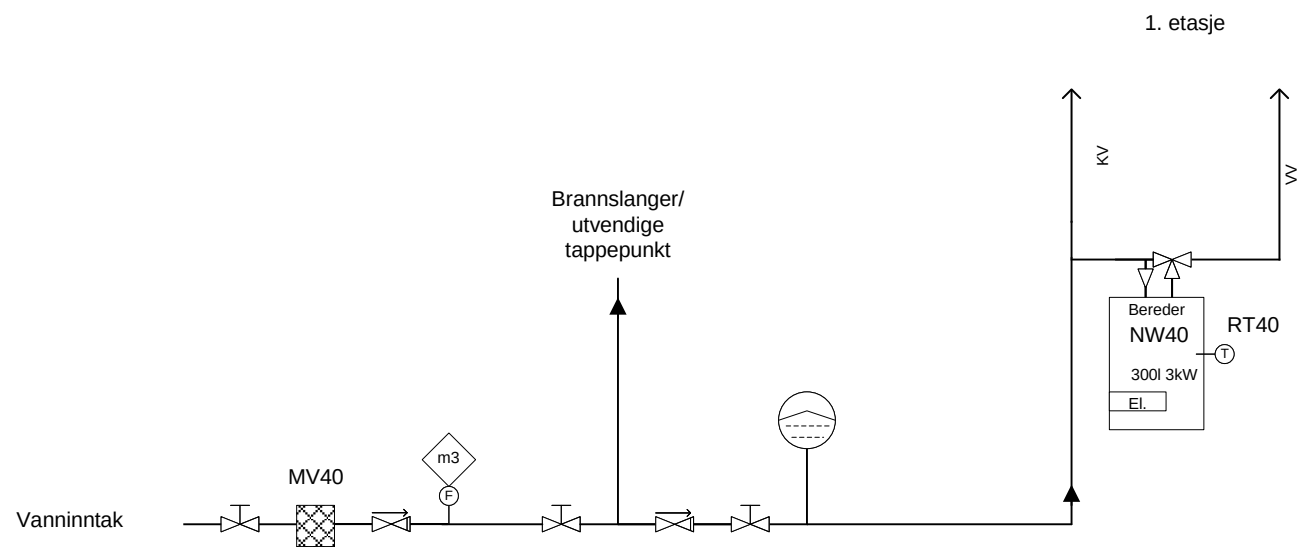

360.01 1. etasje vest

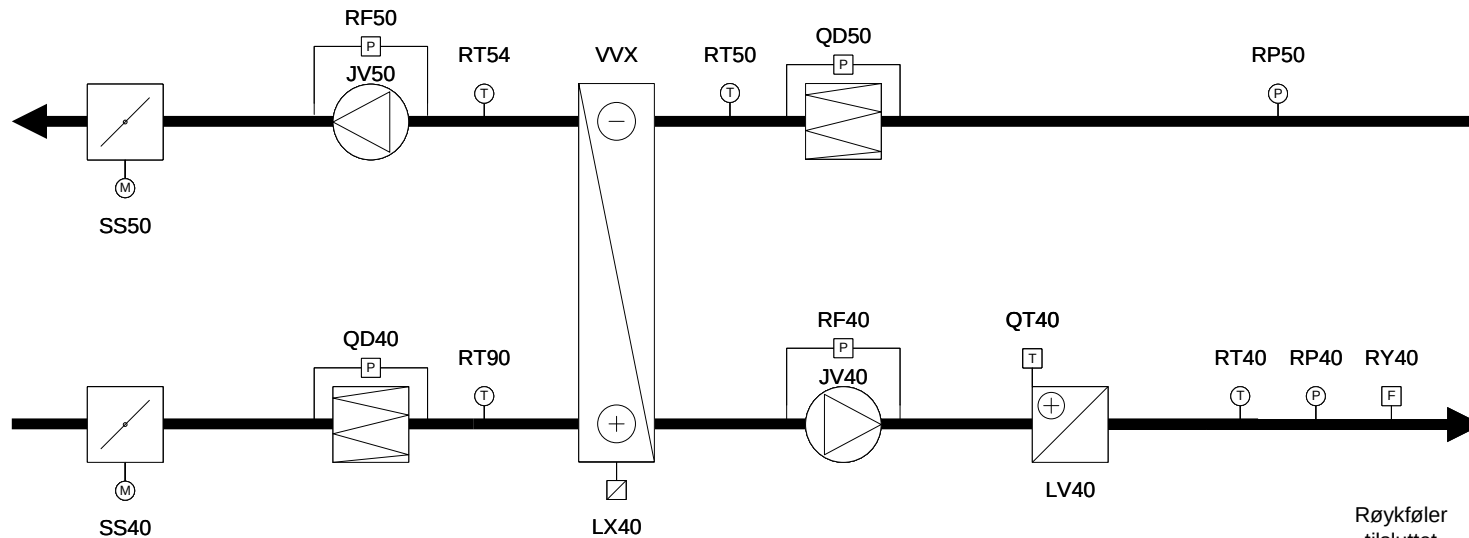

CO2
C

CO2 føler i
lekerom R110
Styres av
ventilasjon

Betjener rom:
101 Hovedtrapp
104 Lager
109 Lekerom (½)
110 Lekerom
111 WC
112 Garderobe
113 Renhold

Røykføler
tilsluttet
brannsentral,
stopp ved røyk.
Aggregat stopper
ved brannalarm

Kompaktaggregat, som Swegon CASA, styring
integreres med automatiseringsanlegg.
Plasseres på loft
Brannspjeld i etasjeskille

360.01 1. etasje vest


Bjørnsito barnehage (P20020)
Systemskisse tekniske anlegg

Dokument: konkurransegrunnlag
Revisjon: 6
Revisjonsdato: 04.10.2024
Utarbeidet av: K. Hollingen

MOLDE EIENDOM KF

Side 3 av 13

360.02 1. etasje øst

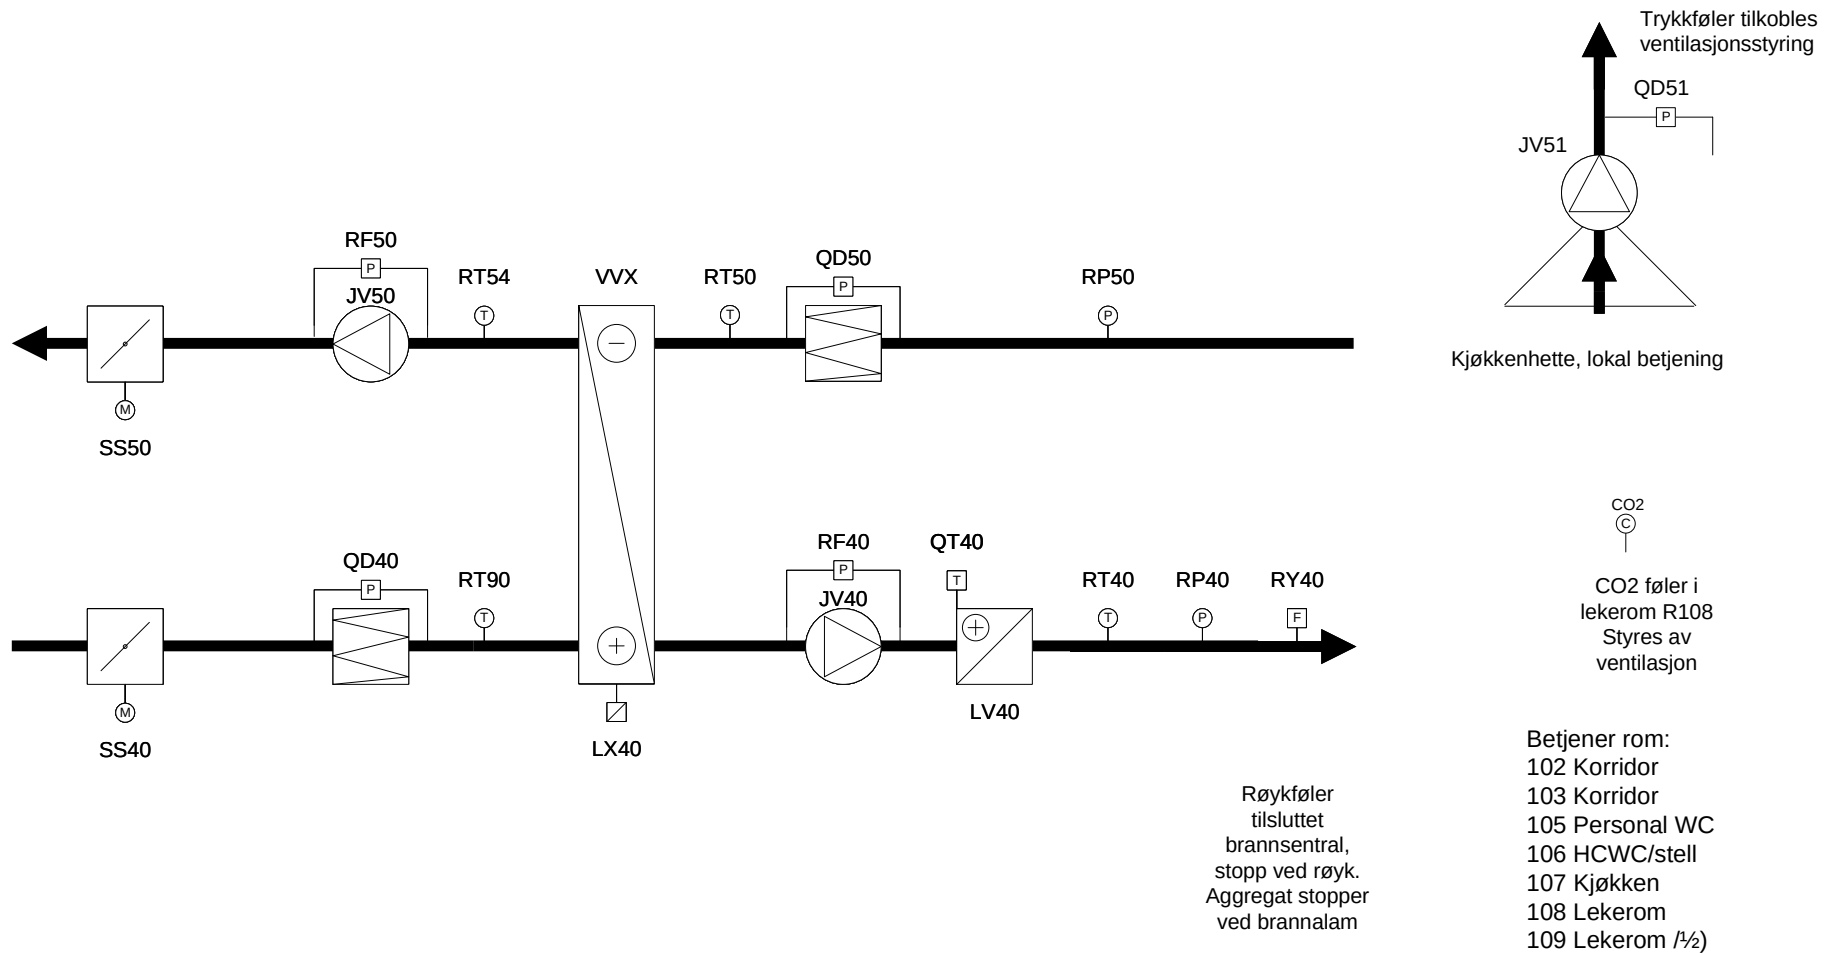

Kompaktaggregat, som Swegon CASA, styring integreres med automatiseringsanlegg.
Plasseres på loft
Brannspjeld i etasjeskille

360.02 1. etasje øst

Bjørnsito barnehage (P20020)
Systemskisse tekniske anlegg

Dokument: konkurransegrunnlag
Revisjon: 6
Revisjonsdato: 04.10.2024
Utarbeidet av: K. Hollingen

MOLDE EIENDOM KF

Side 4 av 13

462.01NB


UPS

Alarmsignal til automatiseringsanlegg

Energiforbruk/effekt, målerne skal gi signal til automatiseringsanlegg OG EOS.**432.01RE**

Hovedmåler

Momentan verdi (kW) integreres i automatiseringsanlegg.

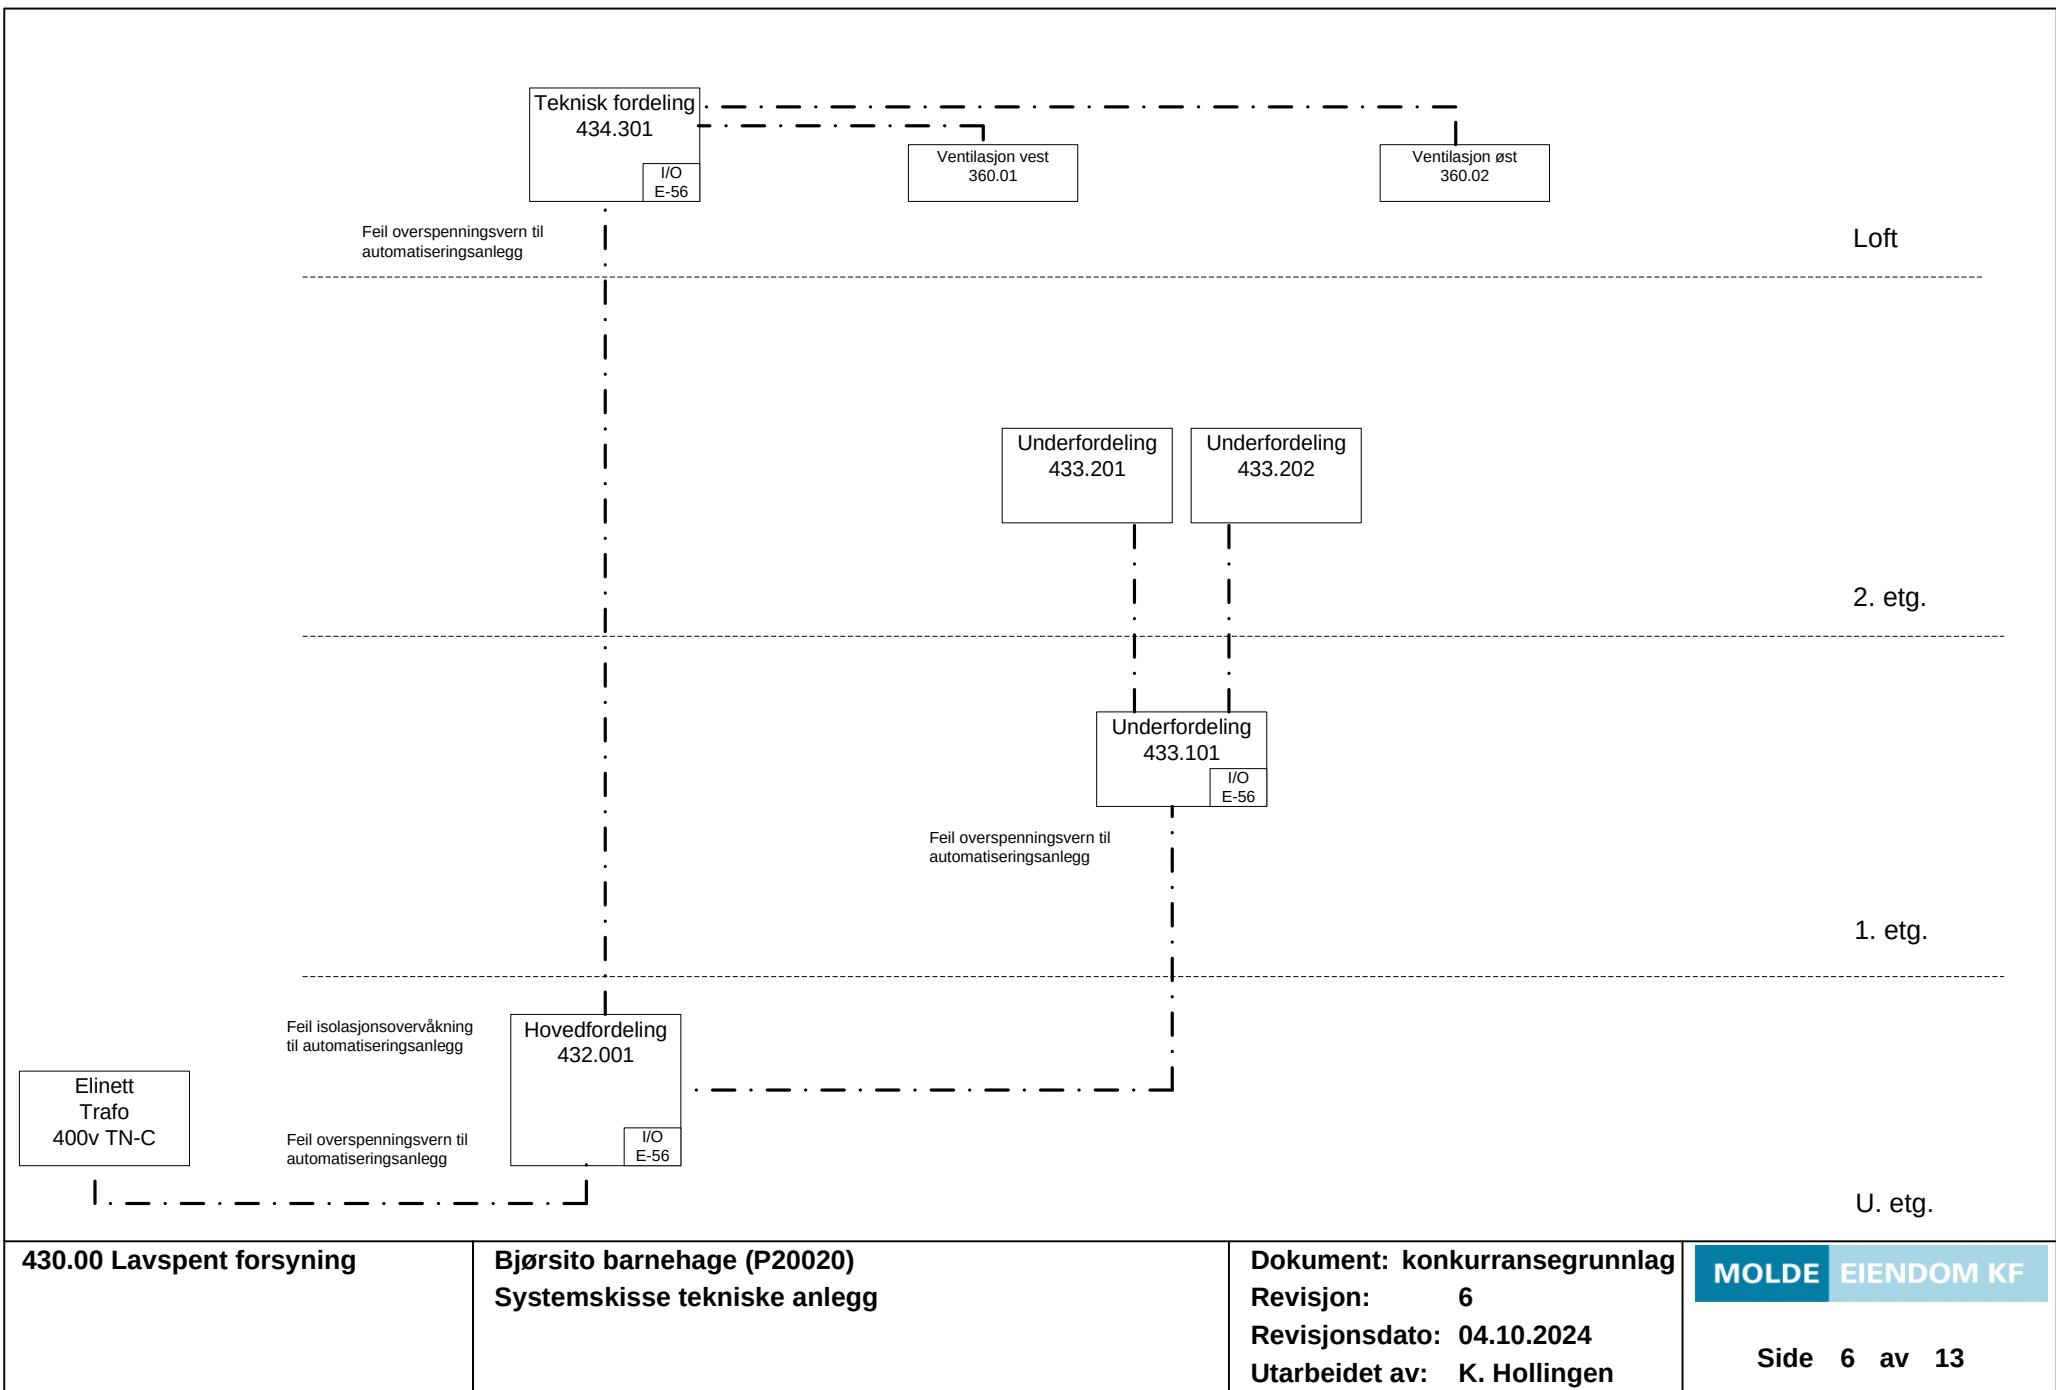


Lysstyring type 1



Bryter ved dør


Styring rom:
300 Loft

Lysstyring type 2

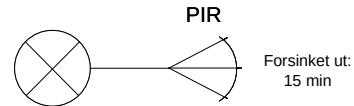


Styring rom:
101 Hovedtrapp
105 Personal WC
106 HCWC/stell
107 Kjøkken
111 WC
113 Renhold
001 Korridor
002 Lager
003 Lager
004 Lager
005 Lager
006 Verksted
007 Lager
008 Lager
009 Lager
010 Lager

Lysstyring type 3

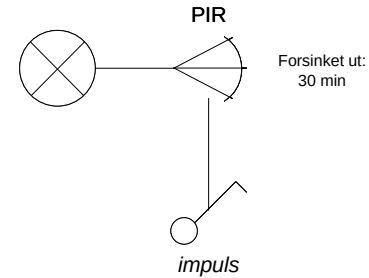


Styring rom:
102 Korridor
103 Korridor
112 Garderobe

Lysstyring type 4

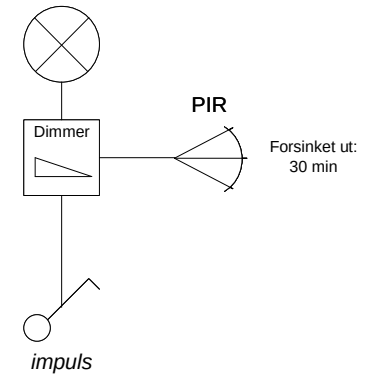


Styring rom:
108 Lekerom
108 Lekerom
110 Lekerom


Romstyring type1, lekerom vest R110

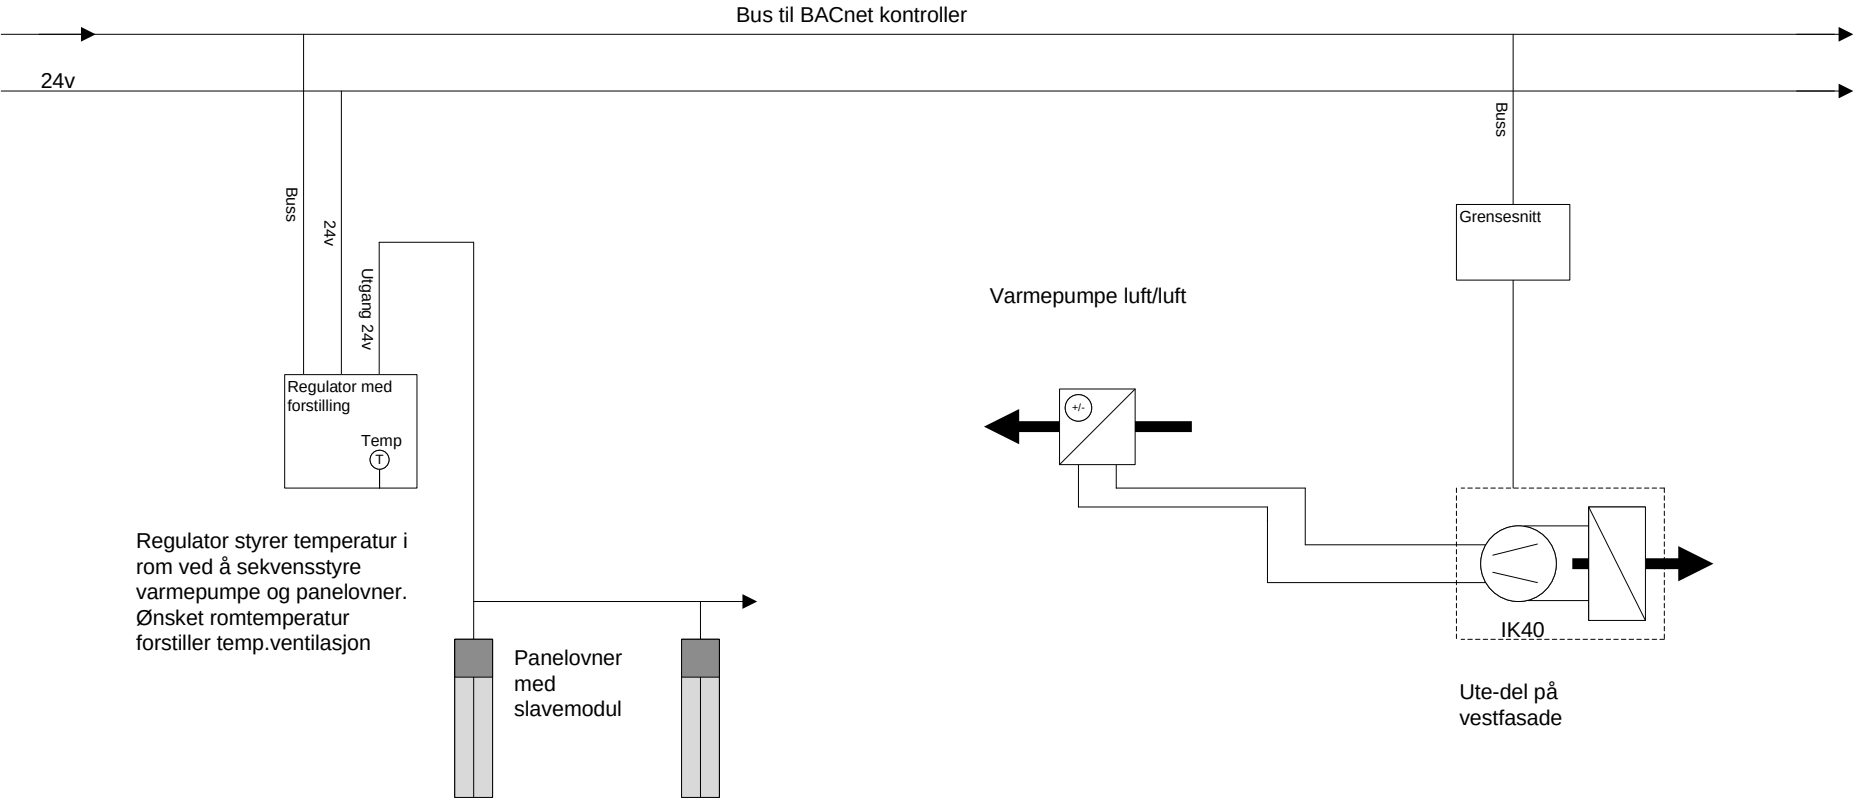

Romstyring type 2, lekerom midt R109

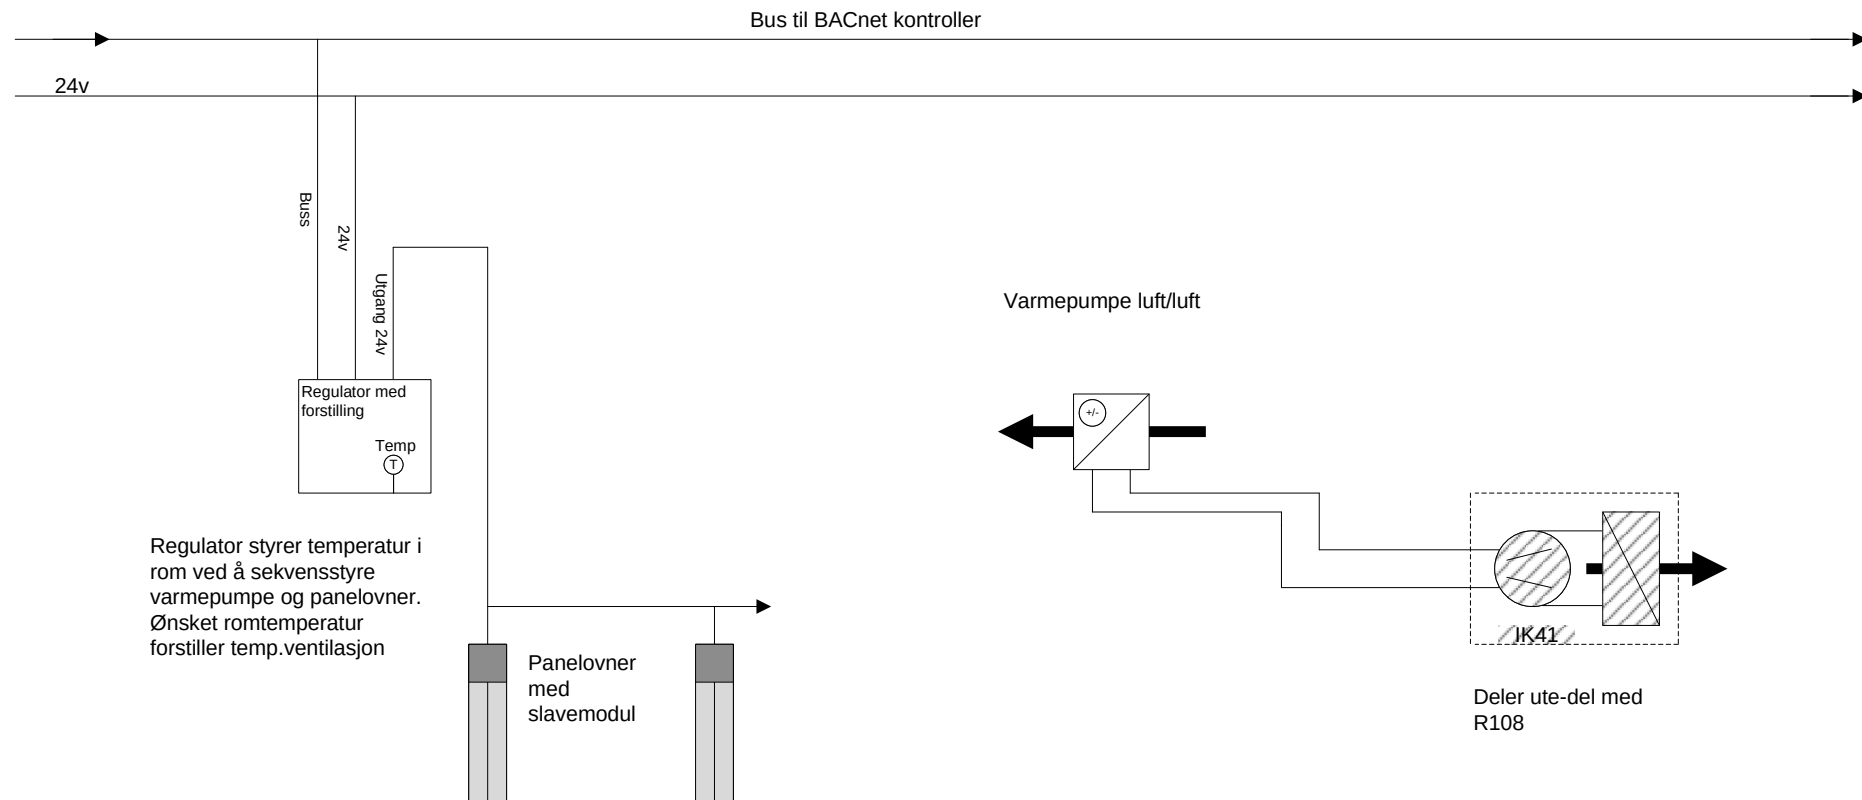

Romstyring type 3, lekerom øst R108

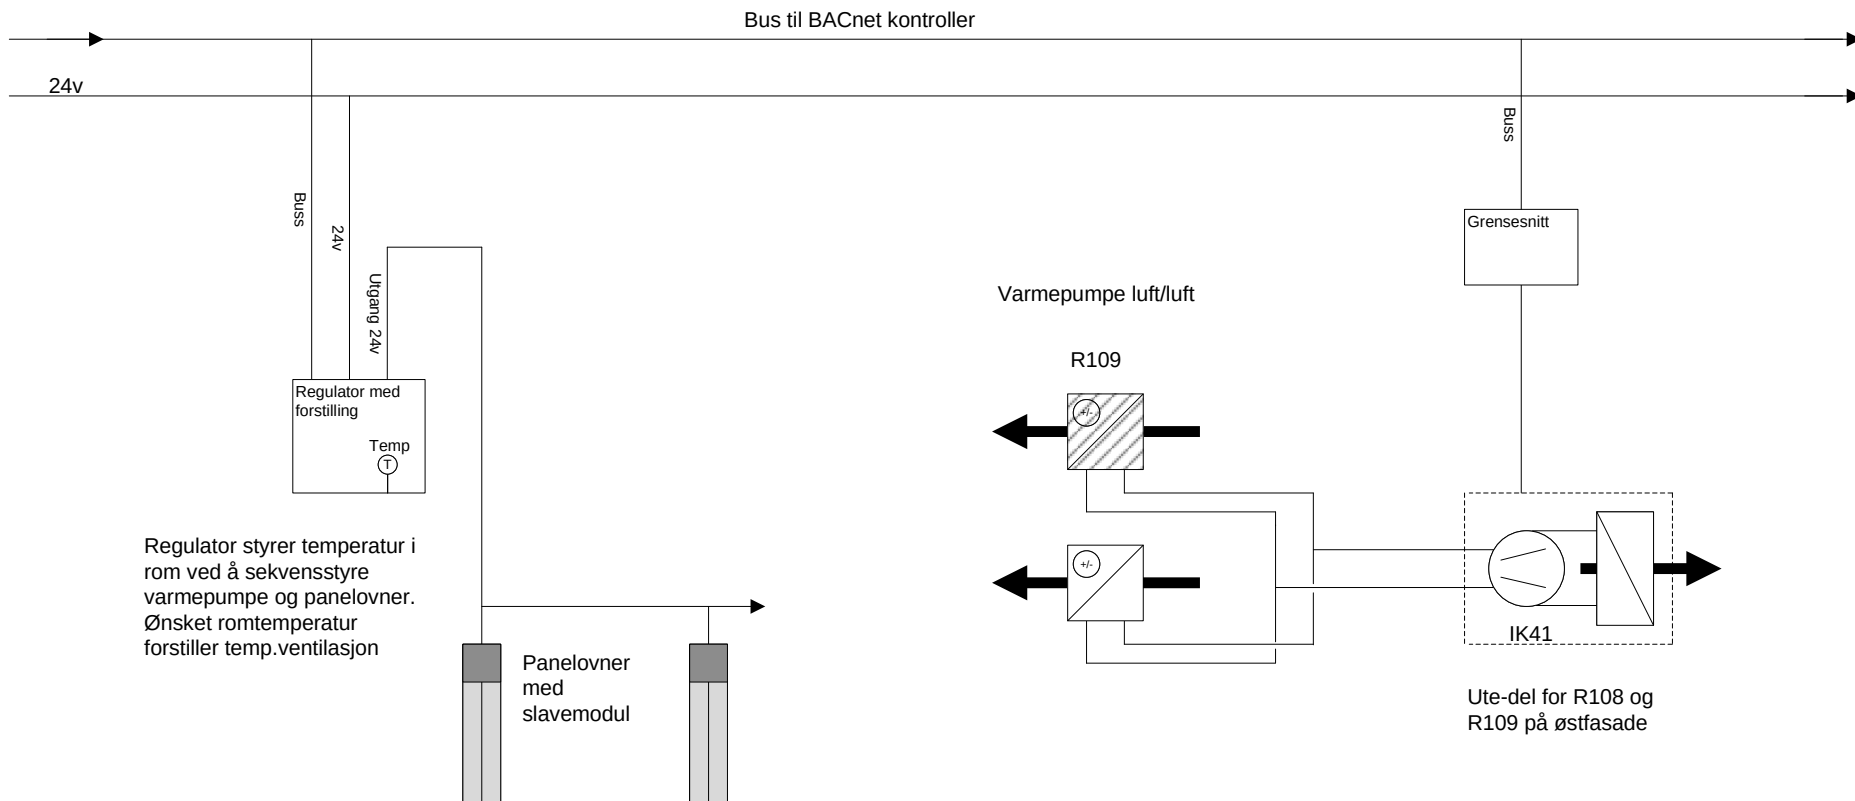

560 romstyring varme og luft
Lekerom øst R108


Bjørsito barnehage (P20020)
Systemskisse tekniske anlegg

Dokument: konkurransegrunnlag
Revisjon: 6
Revisjonsdato: 04.10.2024
Utarbeidet av: K. Hollingen

MOLDE EIENDOM KF

Side 10 av 13

Romstyring type 4

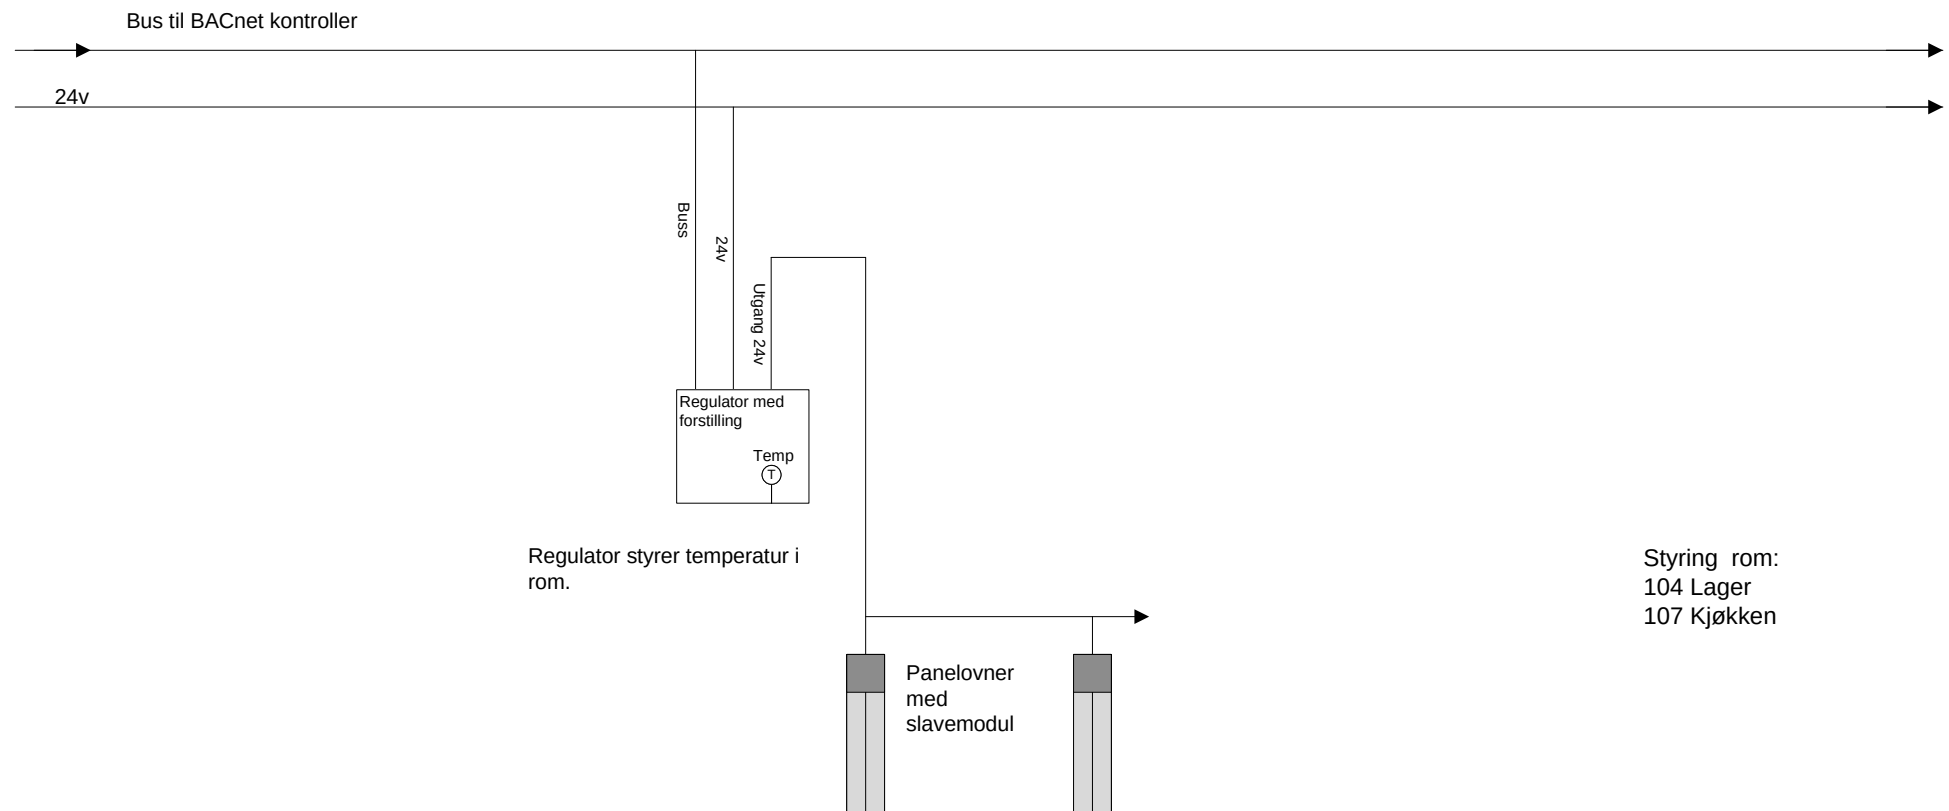

560 romstyring varme og luft
Type 4, panelovner/automasjon


Bjørsito barnehage (P20020)
Systemskisse tekniske anlegg

Dokument: konkurransegrunnlag
Revisjon: 6
Revisjonsdato: 04.10.2024
Utarbeidet av: K. Hollingen

MOLDE EIENDOM KF

Side 11 av 13

Romstyring type 5

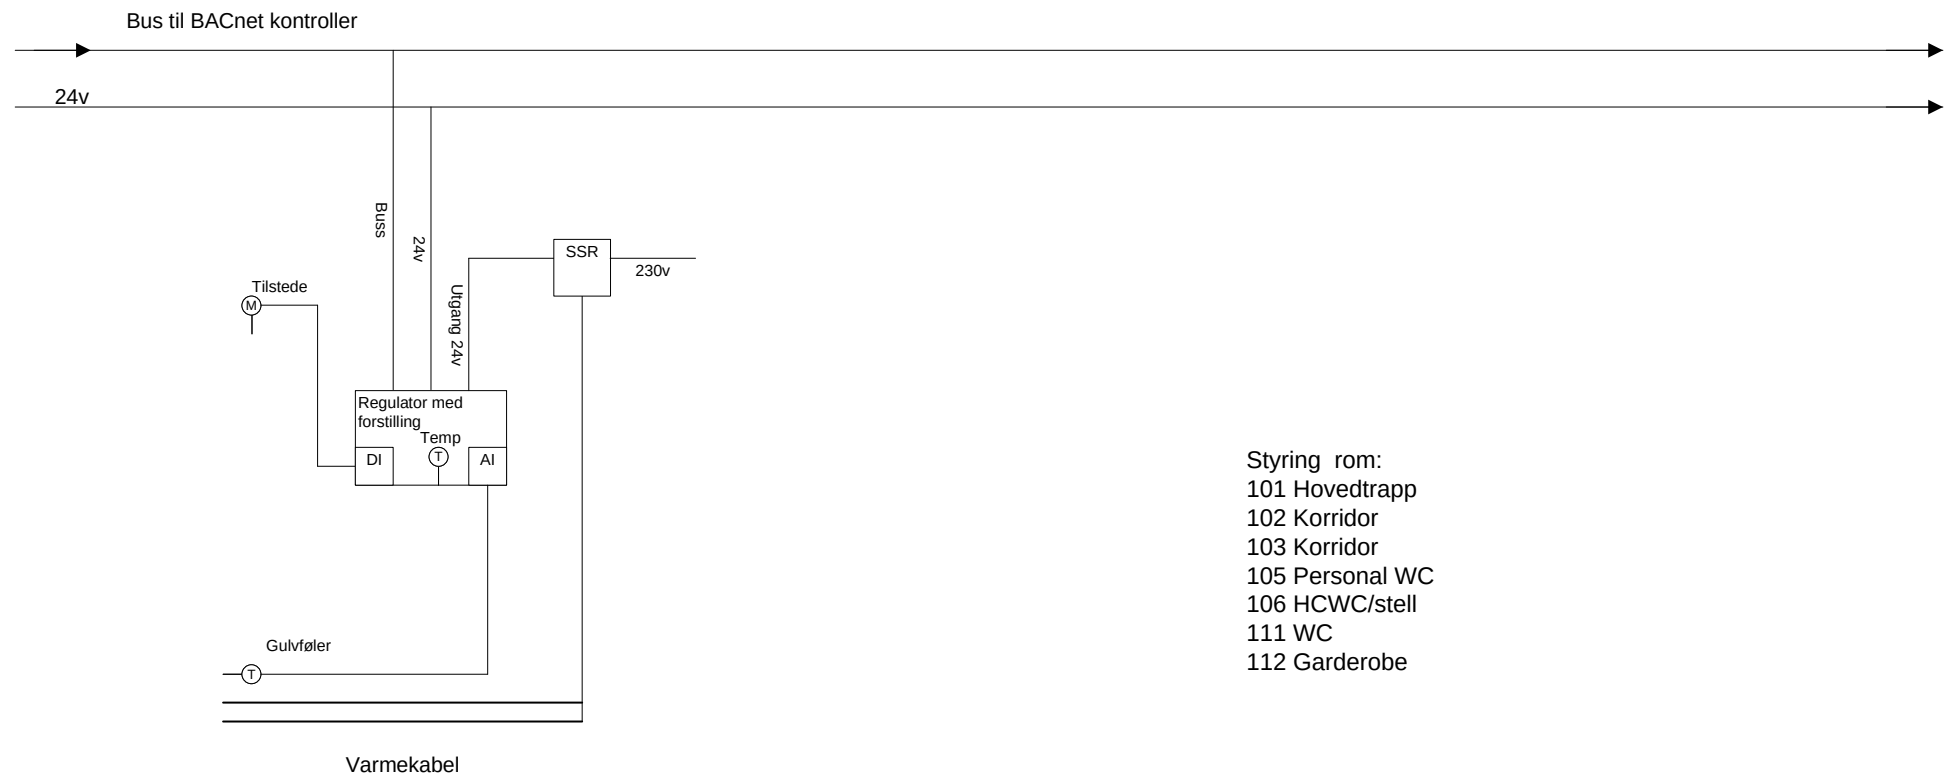

Styring rom:
 101 Hovedtrapp
 102 Korridor
 103 Korridor
 105 Personal WC
 106 HCWC/stell
 111 WC
 112 Garderobe

 **RJ90** Lux

XH01 Lys innganger

XH02 Lysmaster vest/
øst

XH03 Lysmaster nord

Merk:
Lysføler måler kontinuerlig utelysnivå, hver
styreutgang har eget justerbart på/av nivå.
Styring via automatiseringsanlegg.