

Denne tegningen er beskyttet ved lov om opphavsrett til åndsverk av 12.05.61 og må ikke kopieres eller benyttes uten U2 ARKITEKTER AS (opphavsmannens) sitt samtykke.

## FORELØPIG TEGNING

### Revisjon

Rev	Beskrivelse	Dato	Sign
1	Antall dusjer, BK	07.01.25	JK

## Ambulanse- stasjoner 3 biler

Nordlandssykehuset HF

### Sortland

**A**

**U2 ARKITEKTER**  
Boks 575, 8001 Bodø  
post@u2arkitekter.no

**B**

**E**

**V**

**B  
R**

Dato Prosjekt nr  
07.01.25 2011 - 06


Målestokk Tegnet Kontroll  
1 : 100 JK JK

Tegning

**Prinsipp  
ambulansestasjon**

Tegning nr - revisjon nr

**AP110 1**

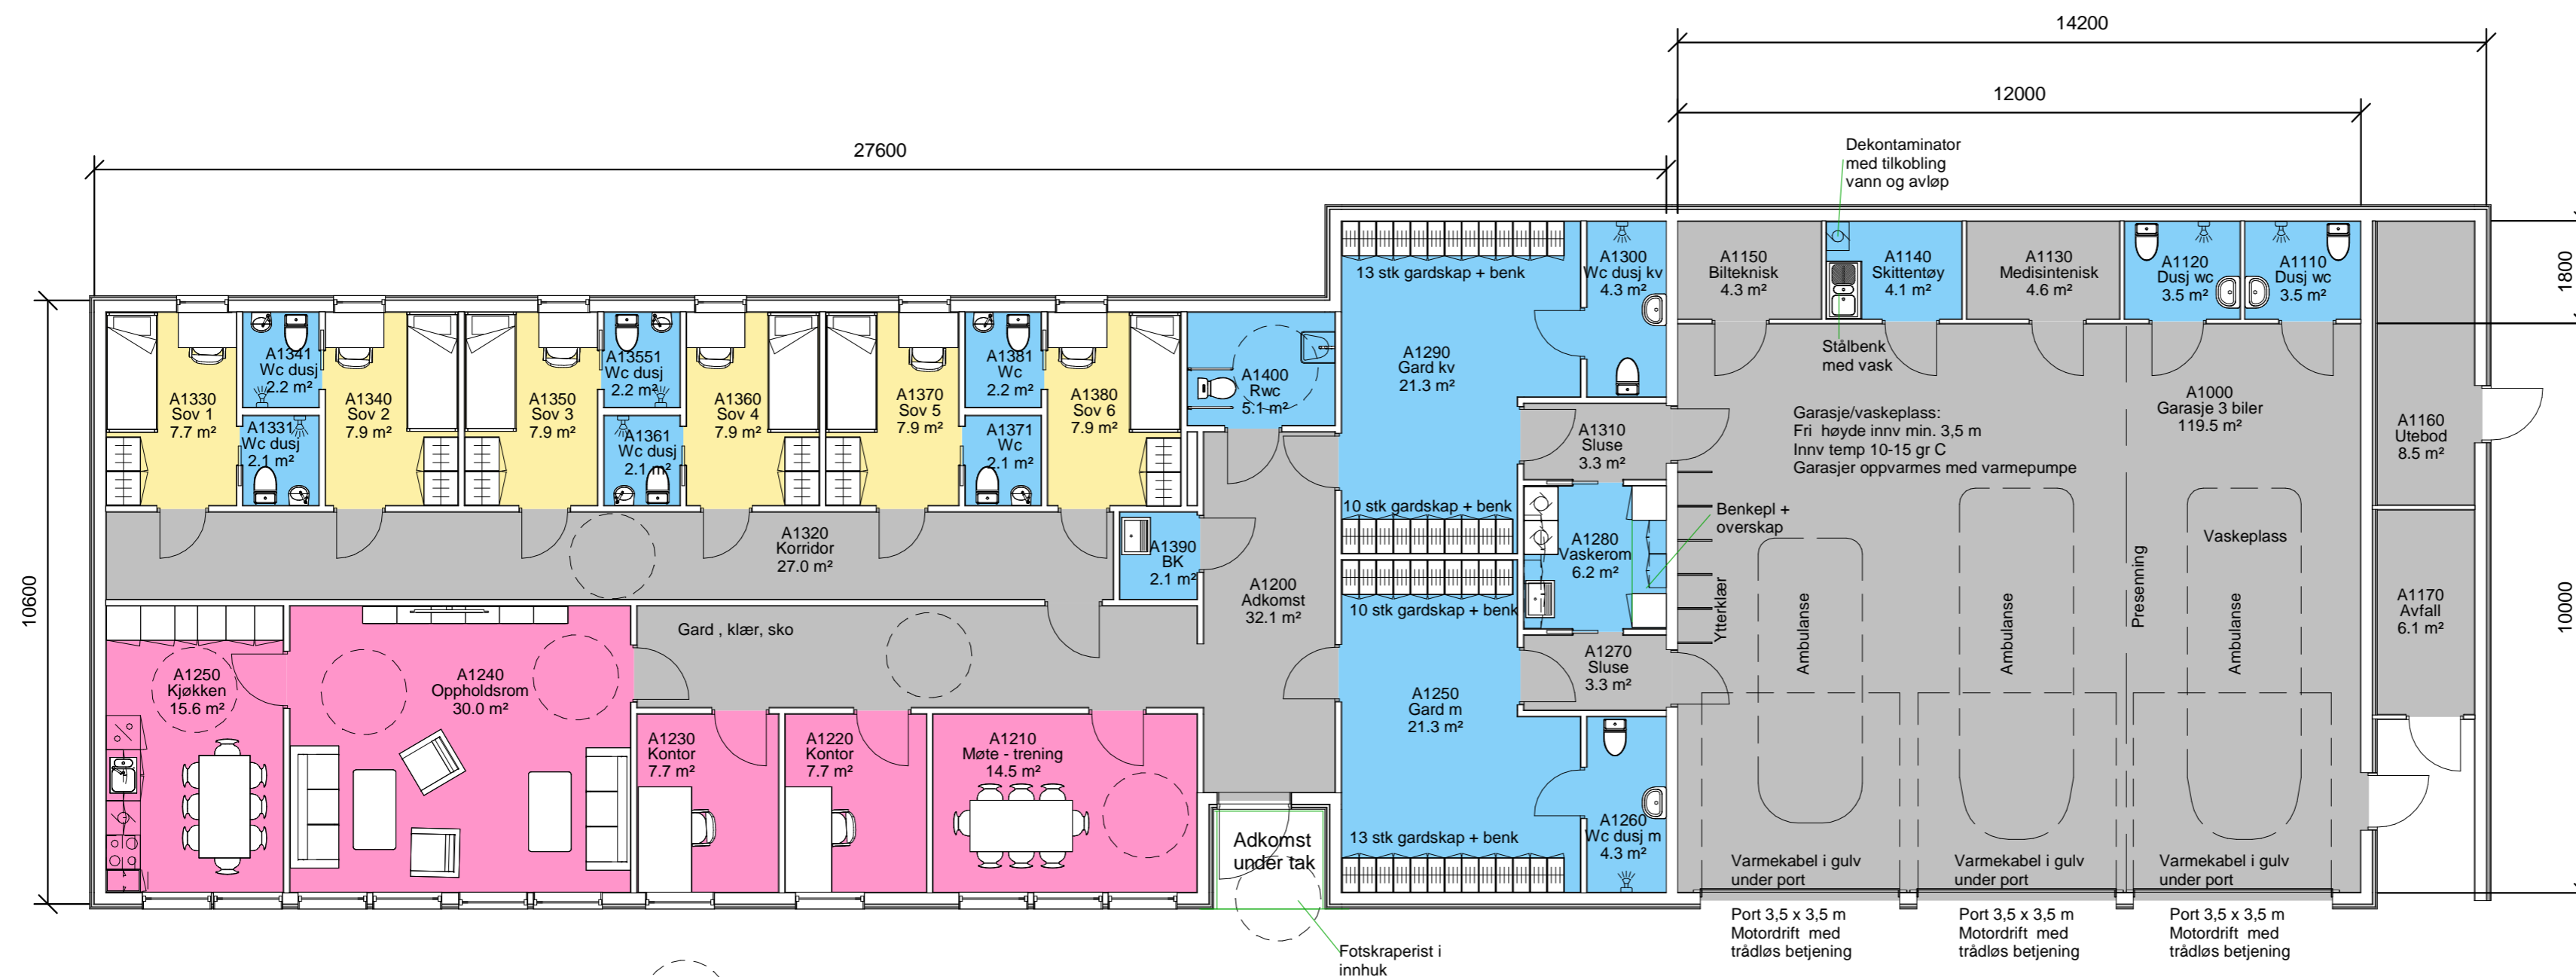

Snuplass rullestol 1500 mm diameter

Lydkrav:  
Soveromsfløy og kontor A1230 skal tilfredsstille lydkrav i NS8175 kap 8 Overnattingssteder, klasse C

BRUTTOAREAL 1. ETG 474 M2

NB: Oppgitt målestokk gjelder A2-format

07.01.2025 15.02.32