


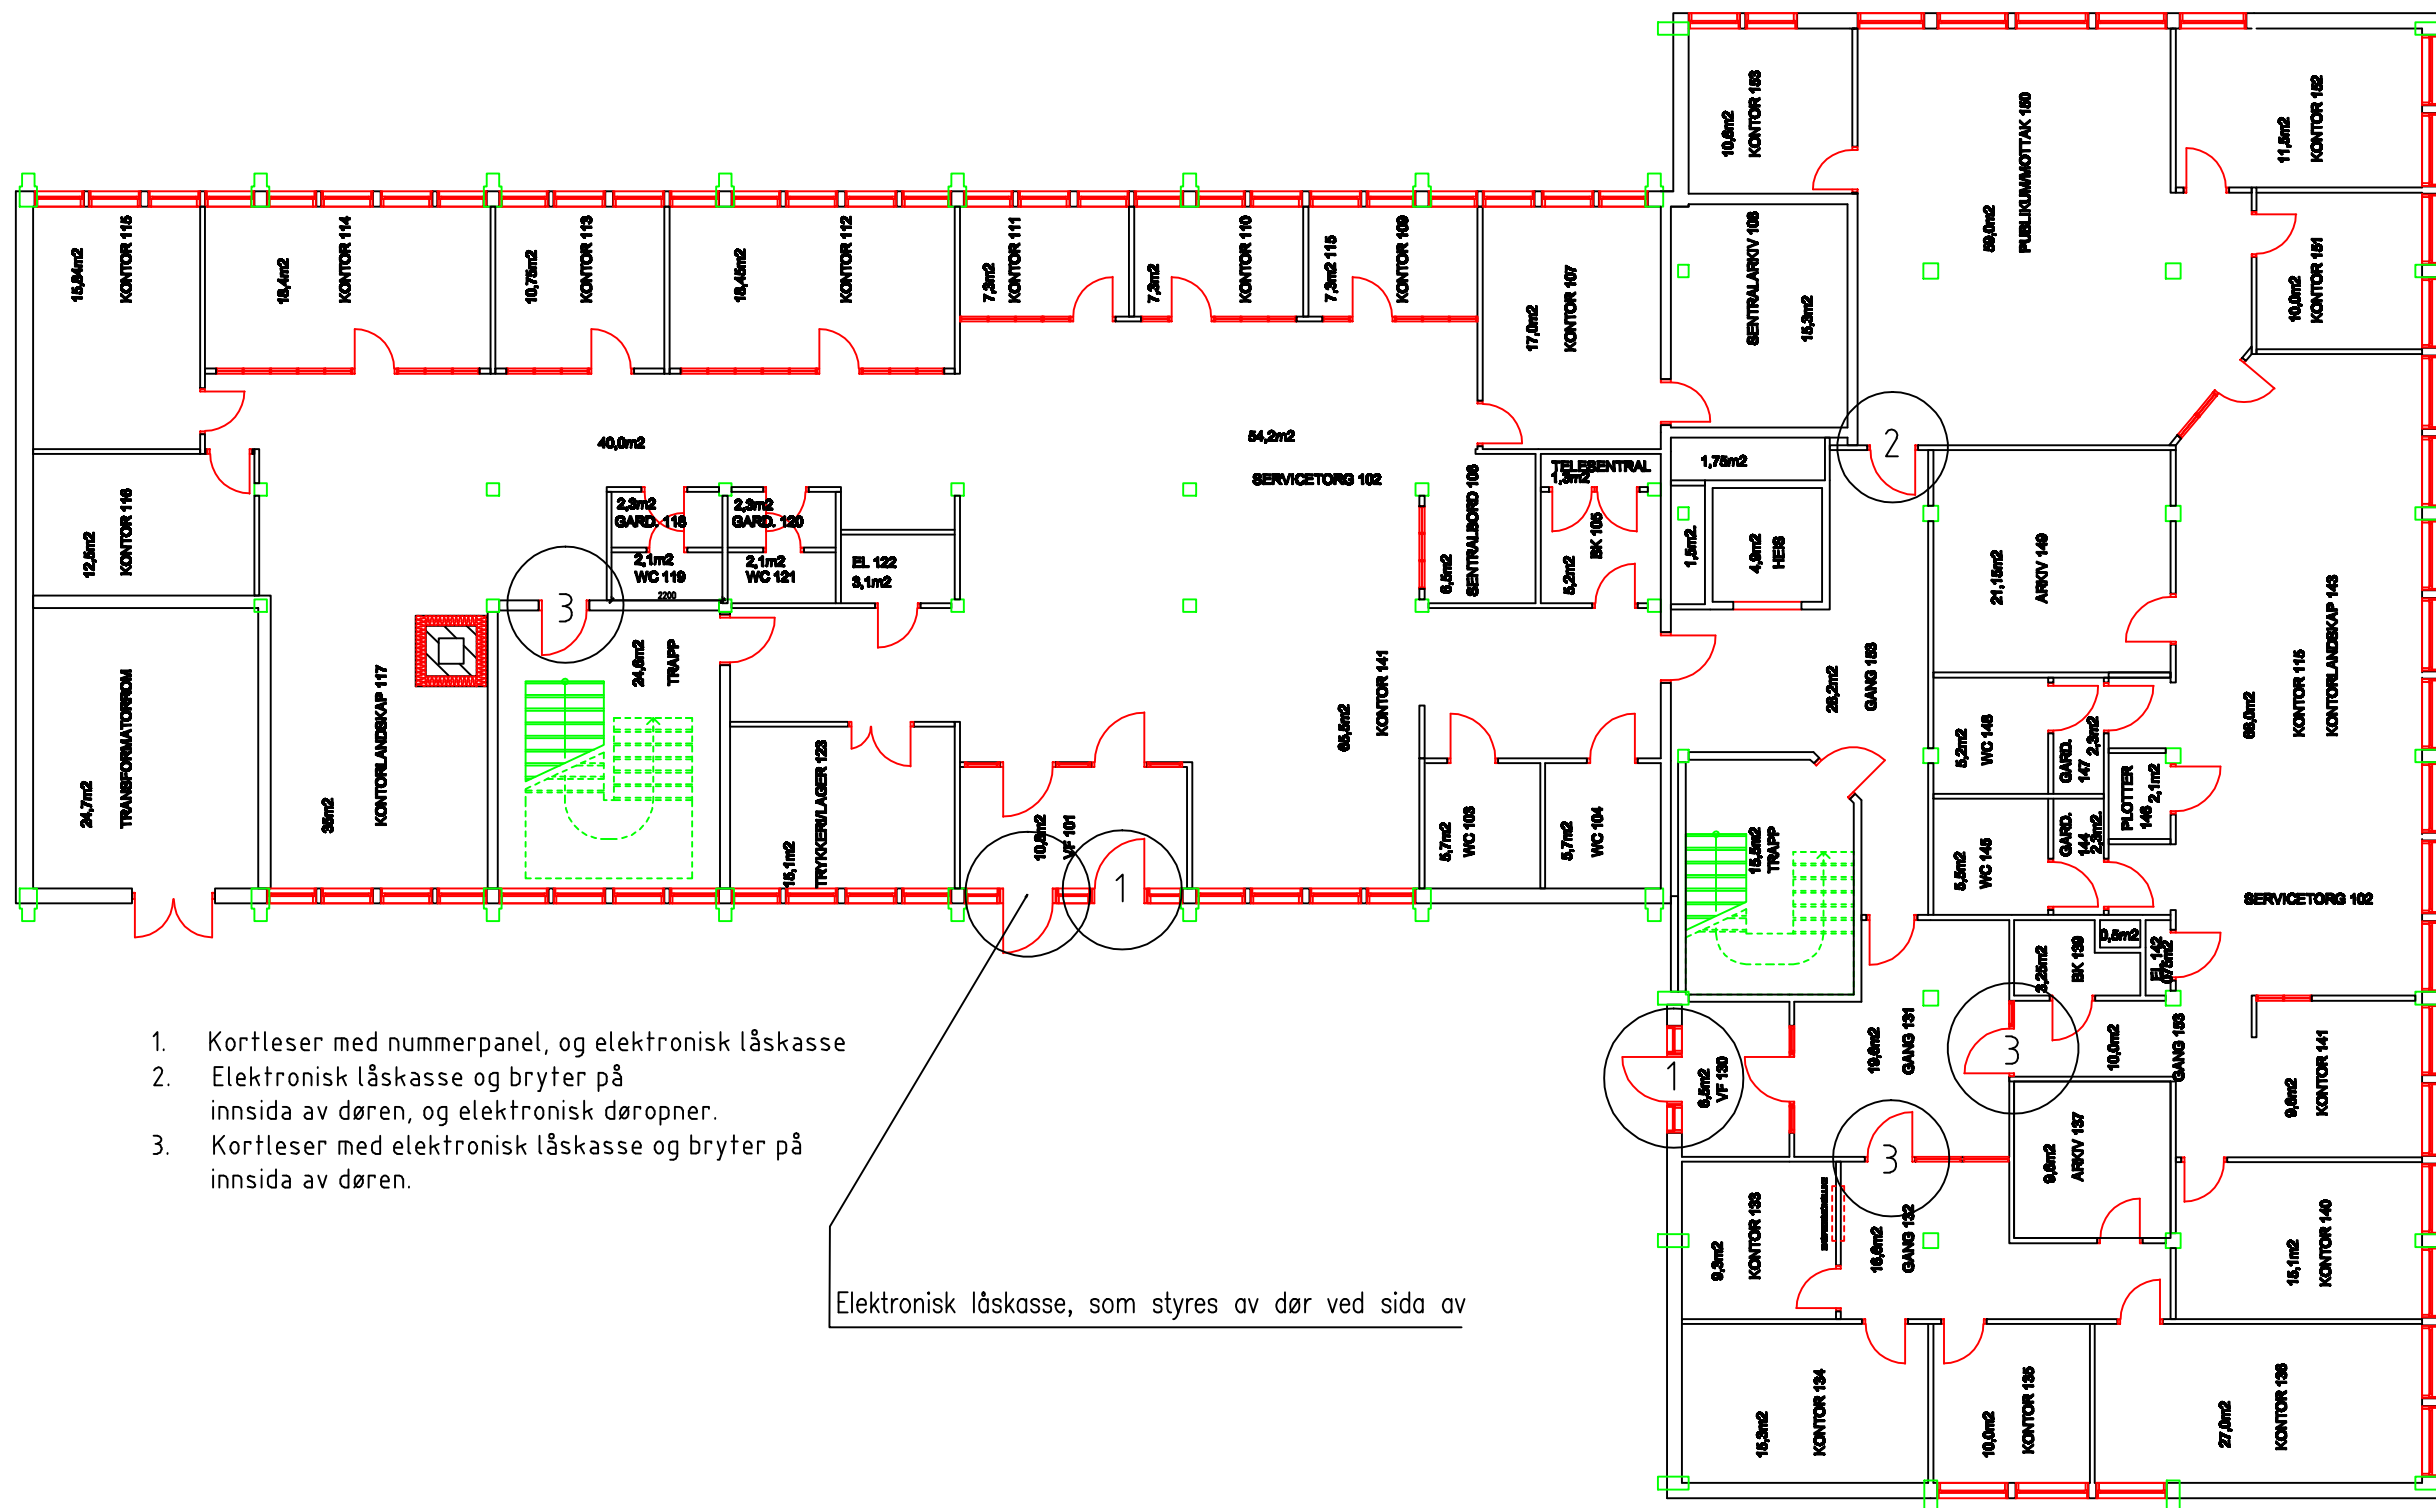

1. Kortleser med nummerpanel, og elektronisk låskasse
2. Elektronisk låskasse og bryter på innsida av døren, og elektronisk dørøpner.
3. Kortleser med elektronisk låskasse og bryter på innsida av døren.

Elektronisk låskasse, som styres av dør ved sida av

REV.	ENDRINGEN GJELDER	DATE	TEKNET	KONTR.
01				
02				
03				
VÅGÅ KOMMUNE				
DATE	KORREKTUR/REVISJON	DOKKENT	MÅLSTOKK	UTARBEIDET AV
14.04.2018	Rune Grindstuen	RG	1 : 100	VÅGÅ KOMMUNE
SAK NR.	PLAN	PLAN 1 ETASJE		Edvard Storaasveg 2
VÅGÅ KOMMUNEHUS				2649 VÅGÅ
ETABLERING AV ADGANGSKONTROLL				
TEK. NR.				REV.
100 B				0