


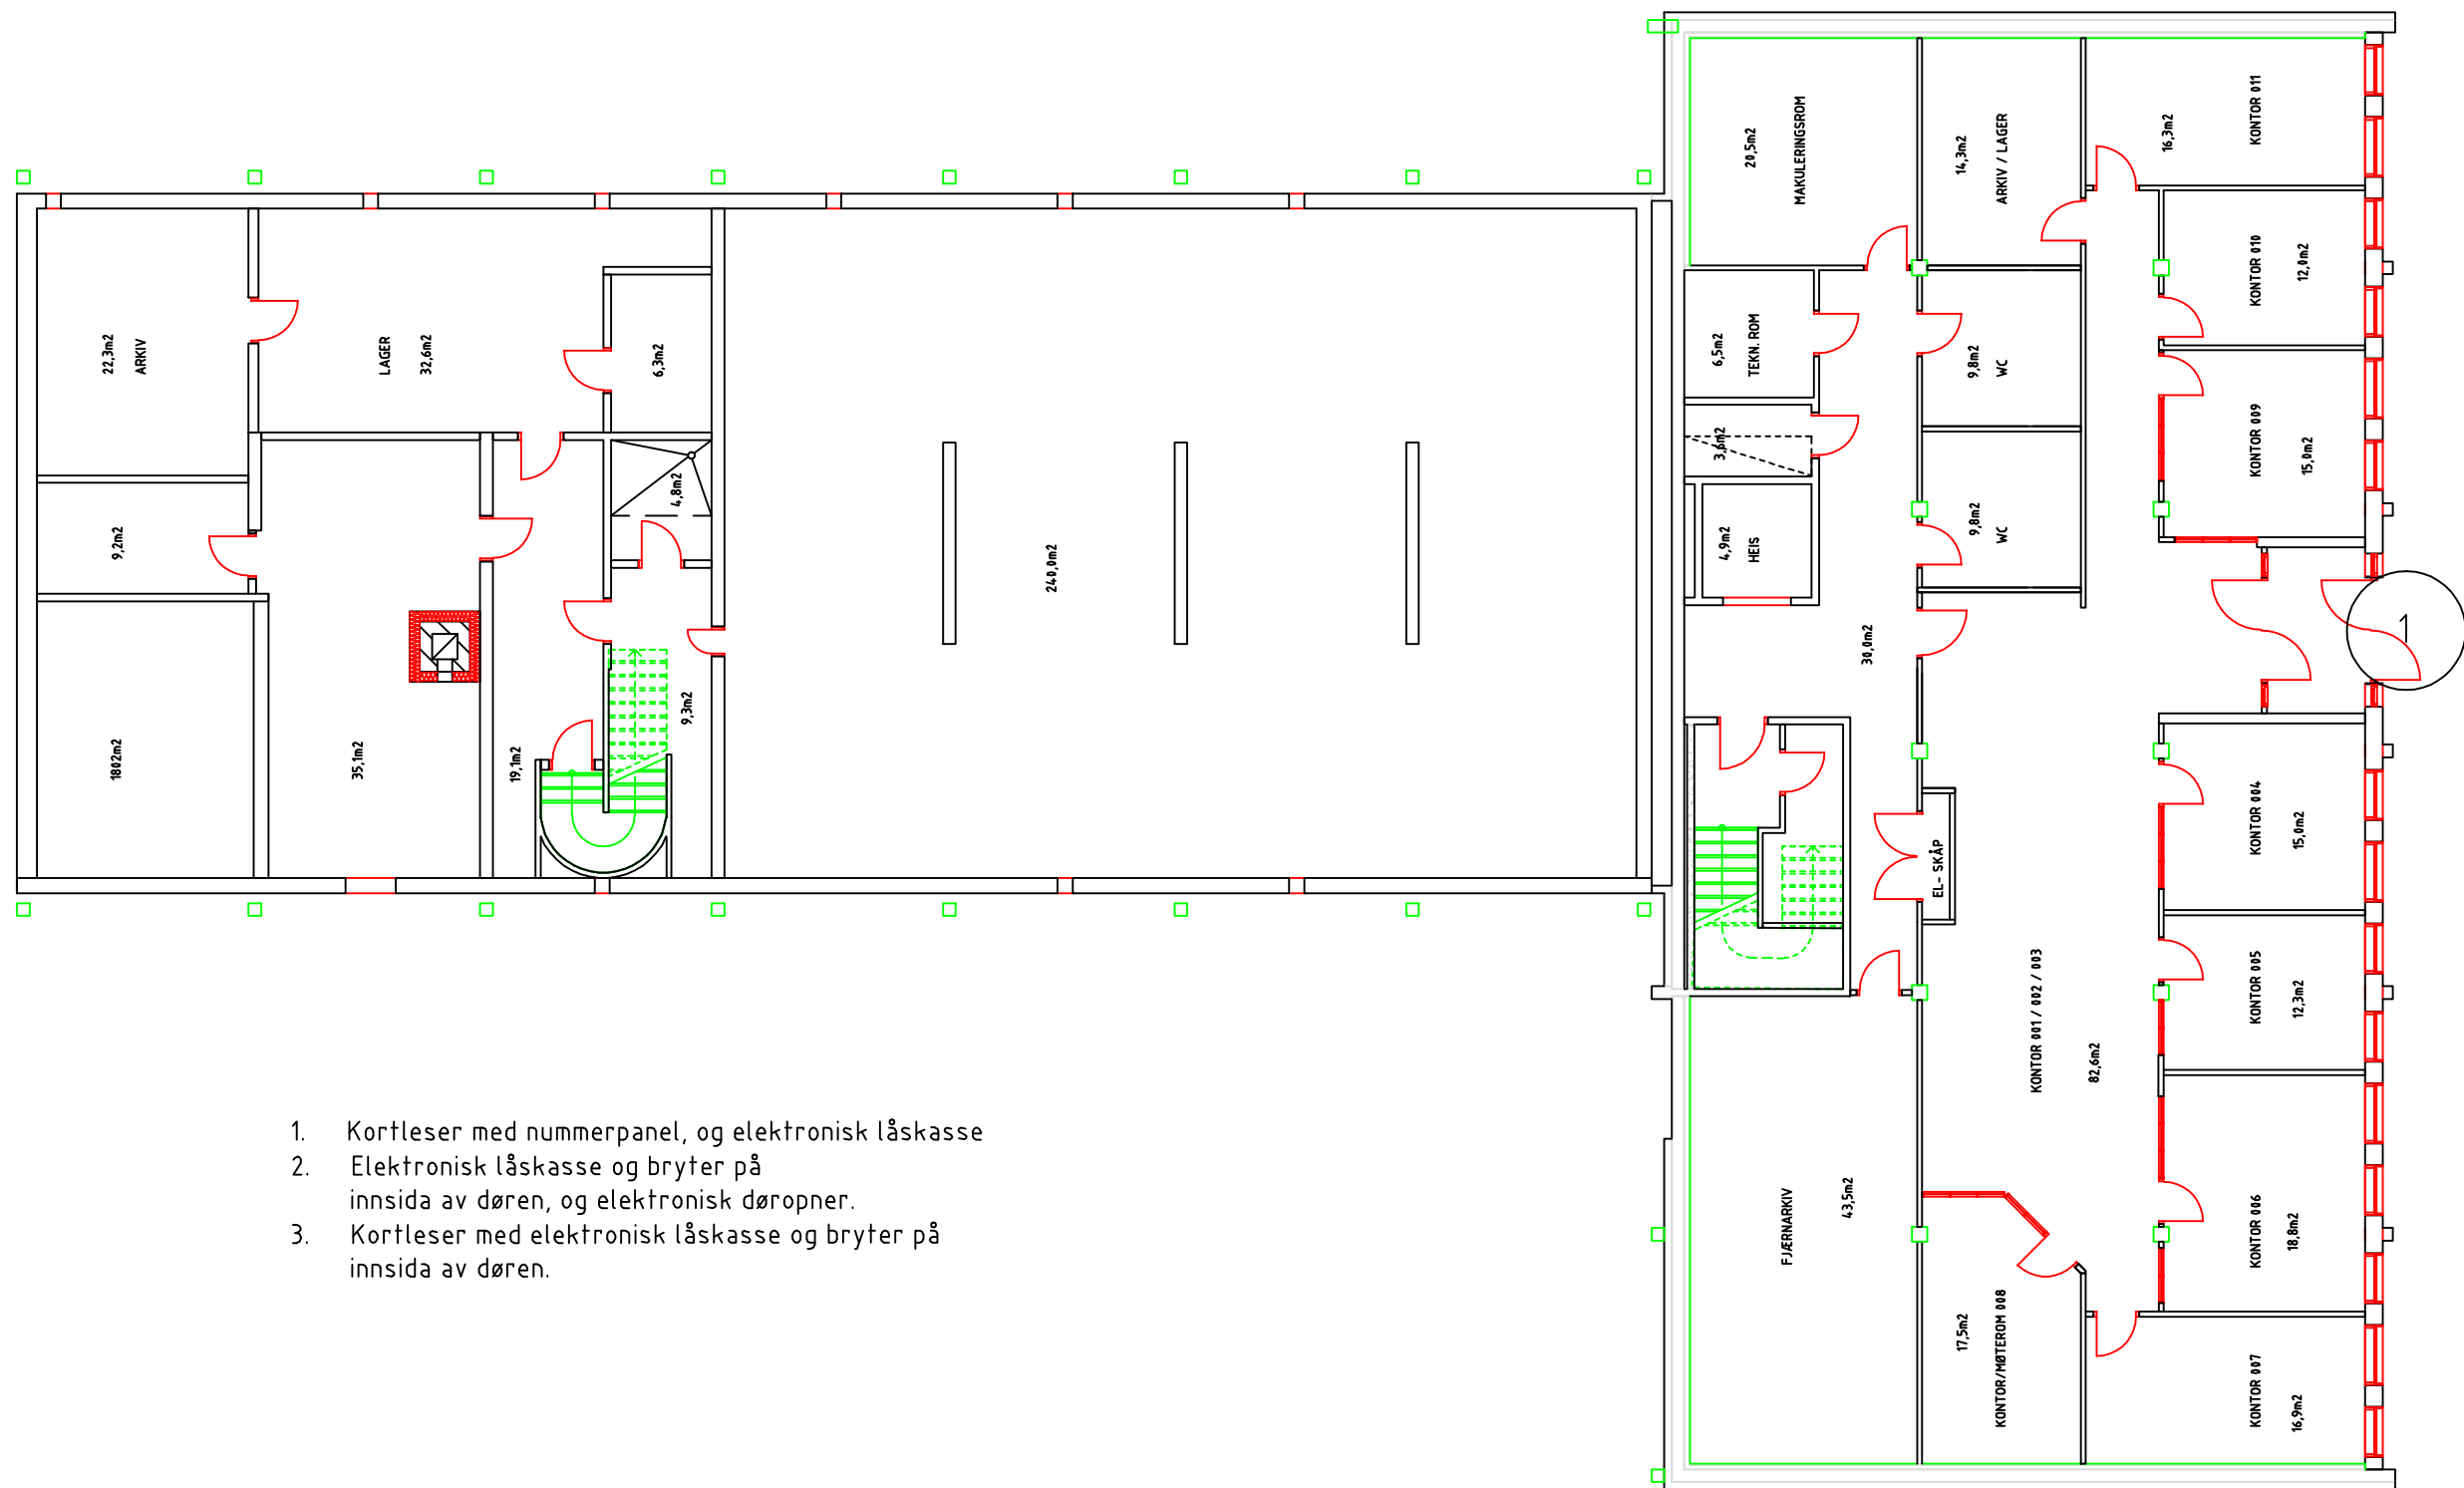

1. Kortleser med nummerpanel, og elektronisk låskasse
2. Elektronisk låskasse og bryter på innsida av døren, og elektronisk dørøpner.
3. Kortleser med elektronisk låskasse og bryter på innsida av døren.

REV.	ENDRINGEN GJELDER			DATE	TEKNET	KONTR.
01						
02						
VÅGÅ KOMMUNE Postboks: 2-pakke: 14.04.2018 Tid: 01:38:59 På: 01:39:01 Edvard Storrøys, 2, 2649 VågÅ postboks@vaga.kommune.no www.vaga.kommune.no						
DATO 14.04.2018		KORRIG./TEKNET Rune Grindstuen		KODDET RG	MÅLSTOKK 1 : 100	UTARBEIDET AV VÅGÅ KOMMUNE Edvard Storrøysveg 2 2649 VågÅ
SAK NR. SAK_NR		FLISNR PLAN UNDERETASJE				
VÅGÅ KOMMUNEHUS ETABLERING AV ADGANGSKONTROLL						
TEK. NR. 001 B						REV. 0