


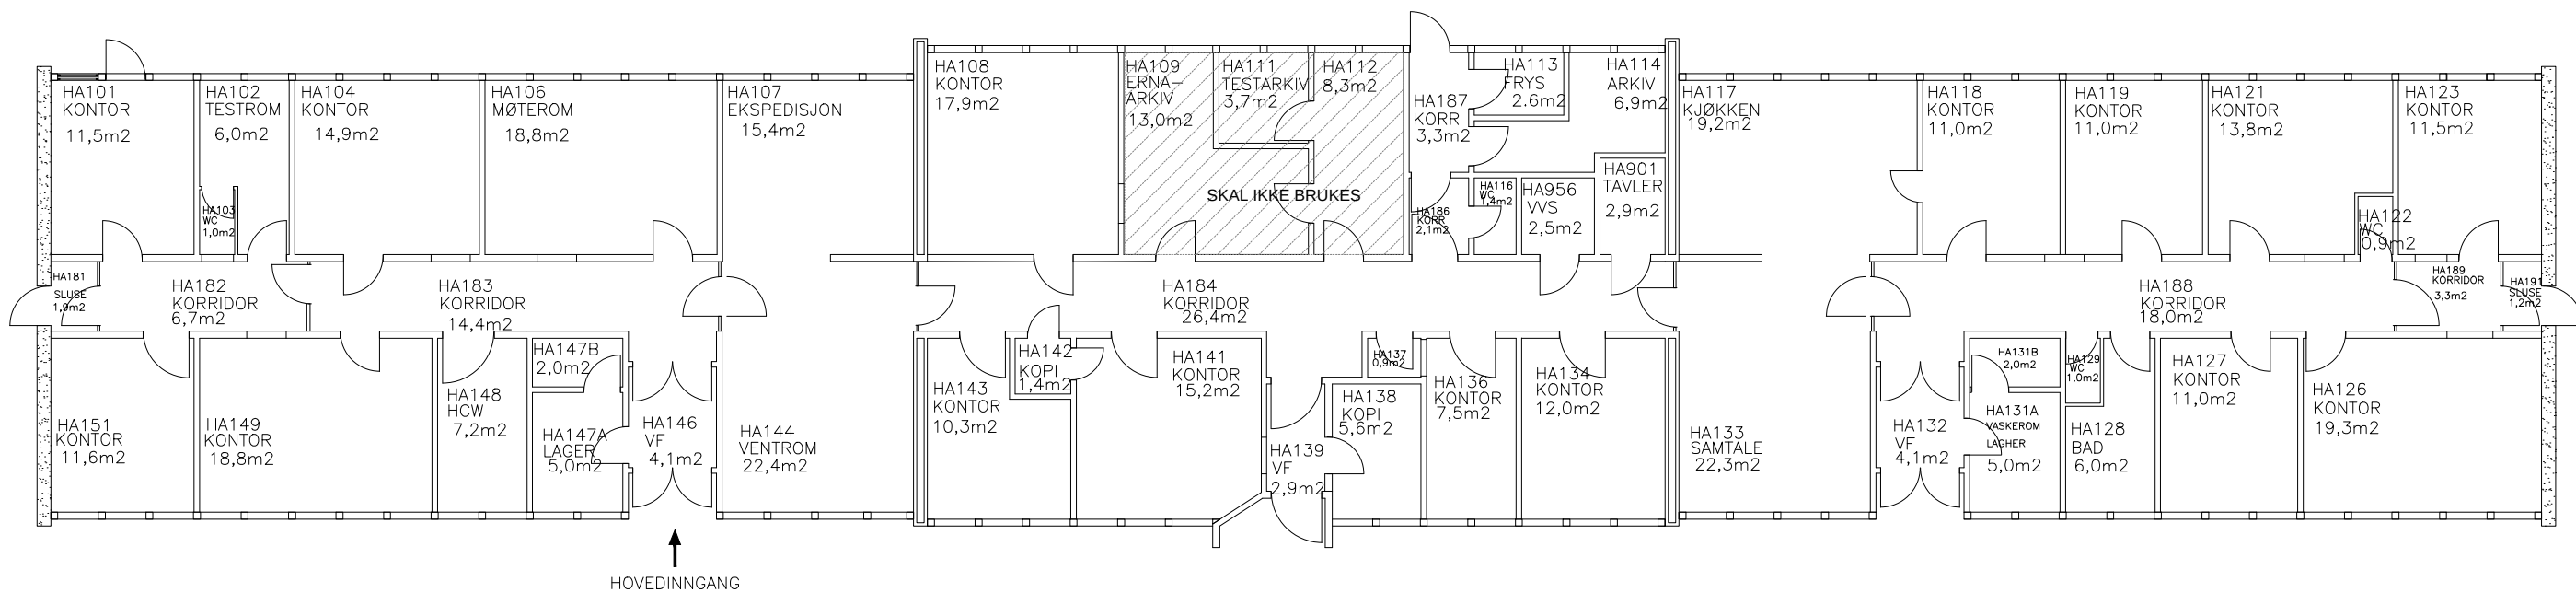

E	ROMNR	BH	08.07.09
D	ROMNR./NNREDNING	BH	25.05.09
C	REV. ROM	BH	16.03.09
B	REV. ROM	BH	17.02.09
A	REV. ROM	BH	16.02.09



Sørlandet sykehus HF

Prosjekt: **ARENDAL**
Bygg 170 Haugerød Med klinikk Hab. for voksne Aust-Agder
Tegn. art.: PLAN
1.ETASJE

Tegn.nr.:	Layout.nr.:
Rev./Date	Revidert av:
08.07.2009	
Ansvarlig:	DAK'et av:

Prosjekt:	Fag:	Tegn.type:	Block:	Etasje:	Løpenr.:	Filnavn:
170	A	09 20	01	01		FDV170001

Dato:	Målestokk:
19.01.2009	1:150