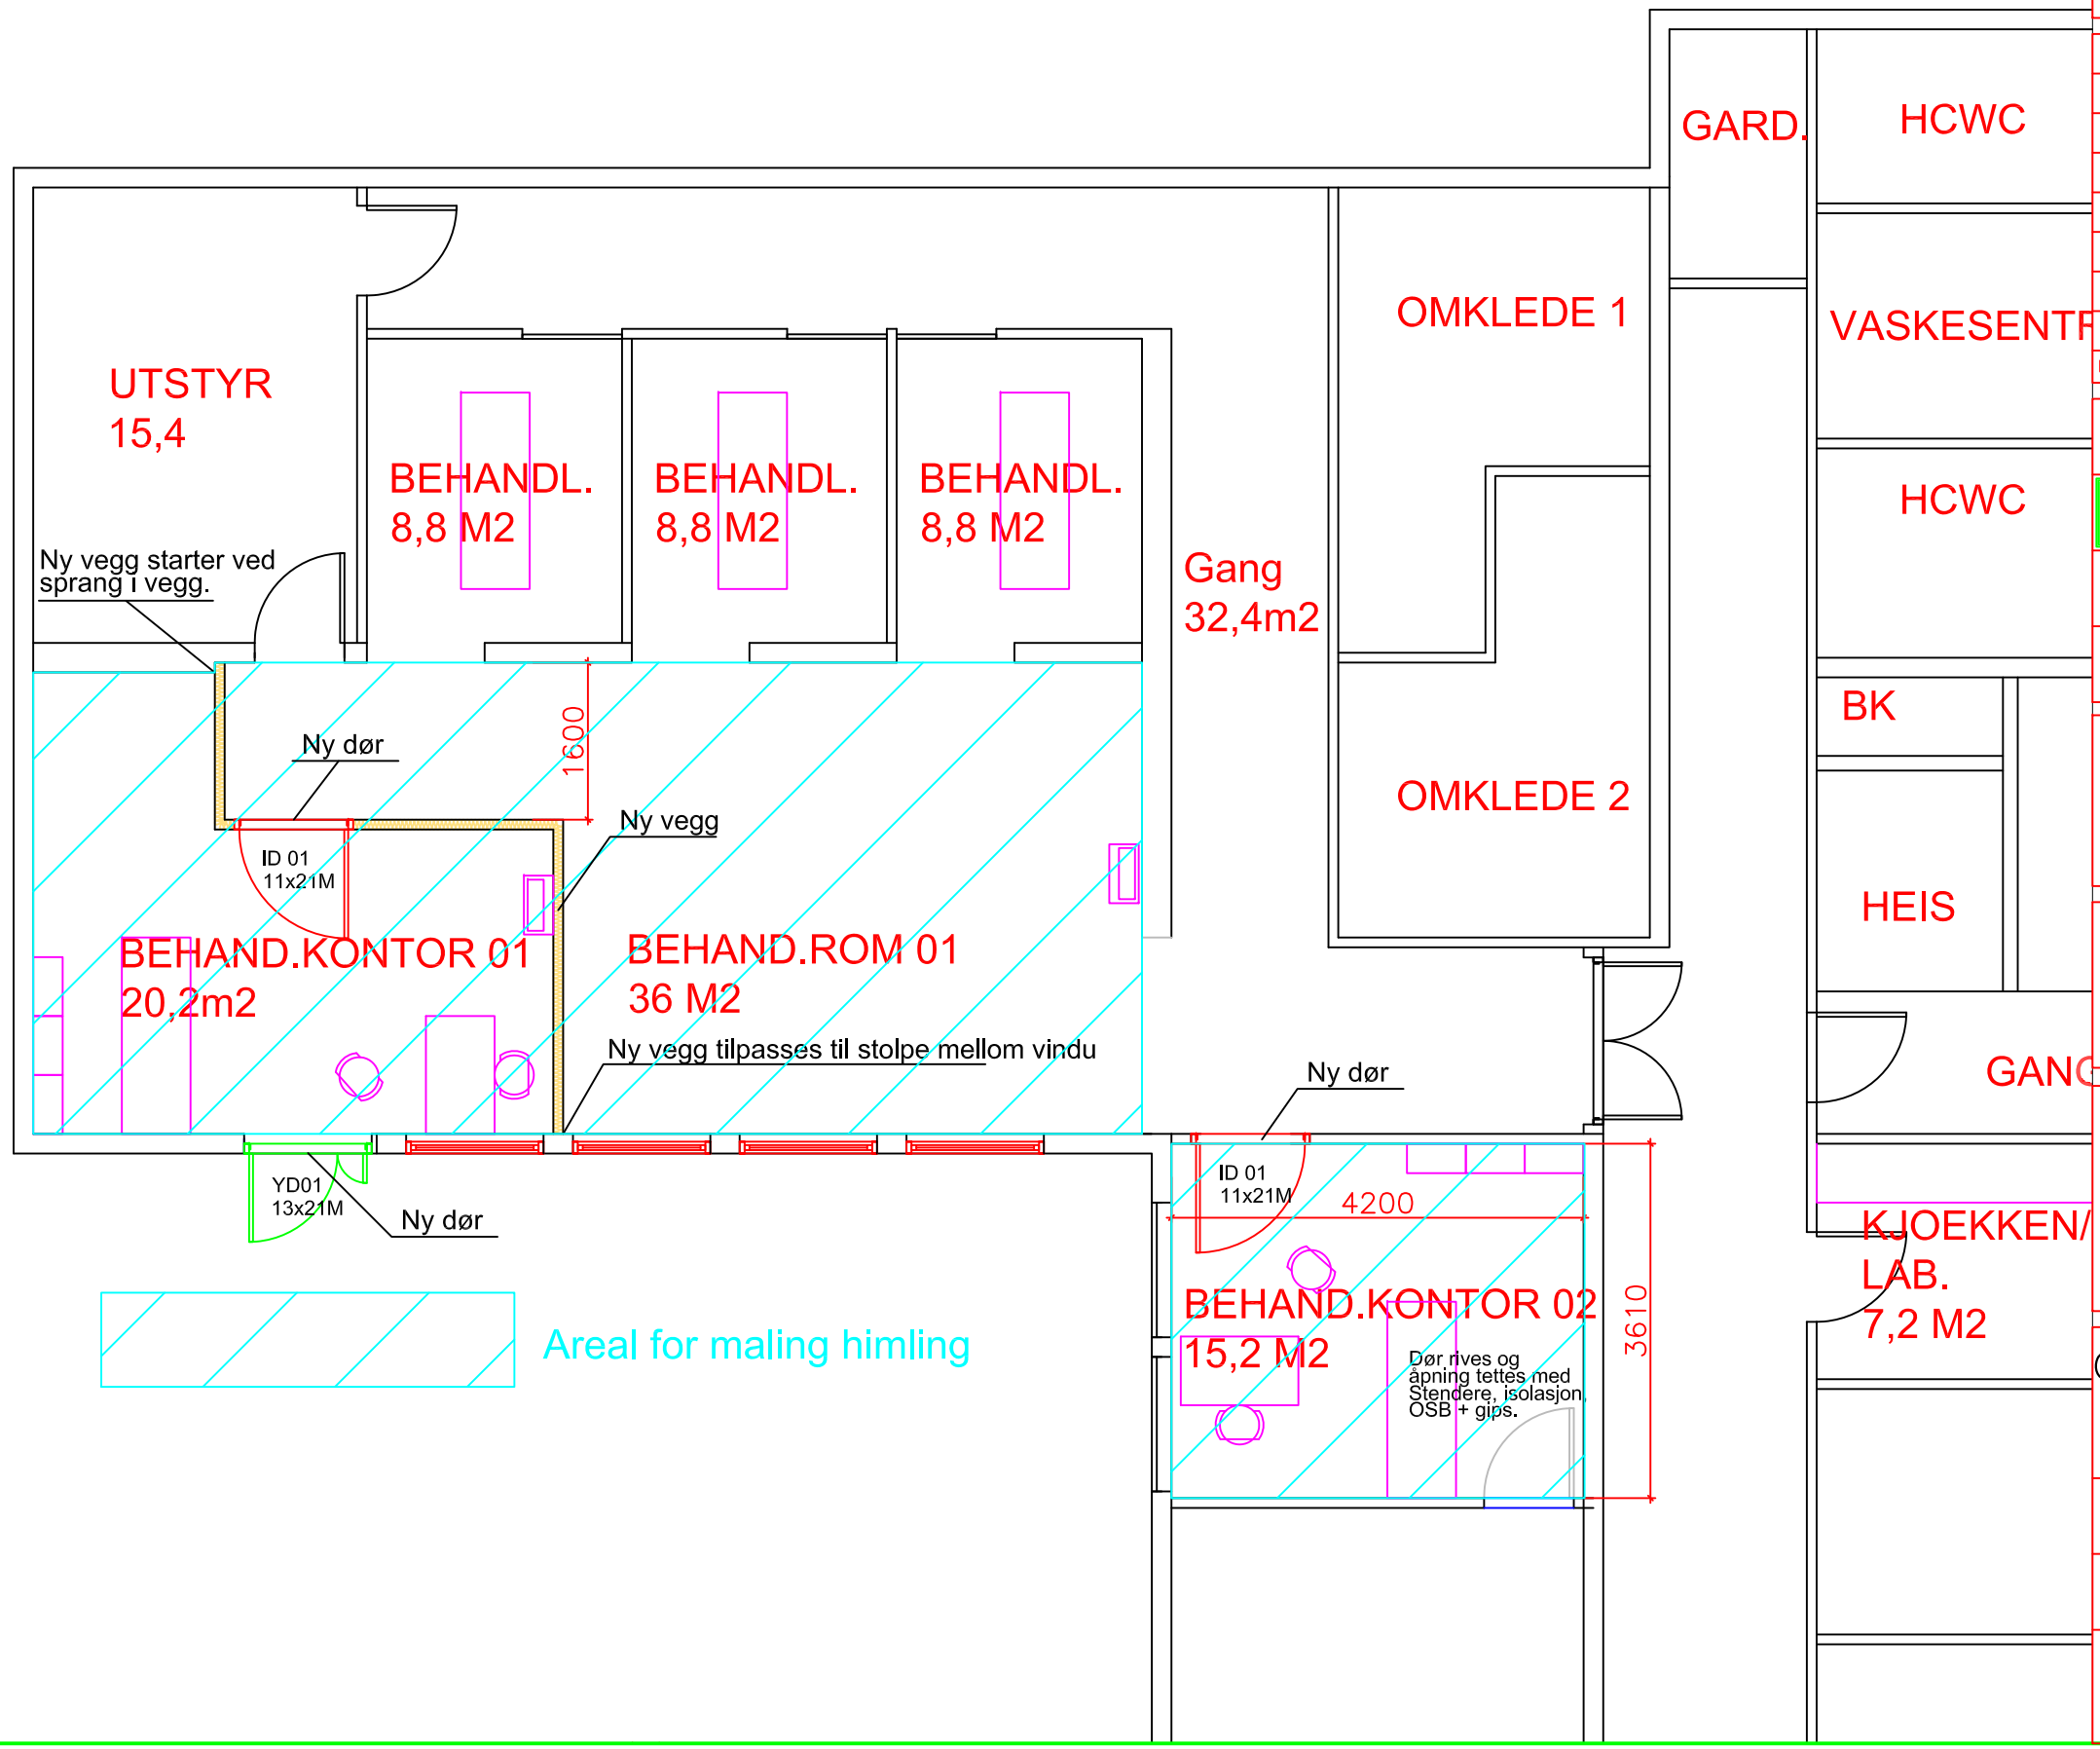

SAKSNR.	TEGN.NR.	Rev.
11073	B003	

TITTEL:

- DOKUMENTASJONSTEGNING
- ARBEIDSTEGNING
- ▶ ANBUDSTEGNING
- RAMMESØKNAD
- FORELØPIG TEGNING

Ind.	Revisjonen gjelder	Dato:

A	ARKITEKT	– Tlf.: – Fax.: –
B	BYGGETEKNIKK	SOLVANG OG FREDHEIM AS Tlf.: 62 49 76 01 Fax.: 62 49 76 32
E	ELEKTRO	– Tlf.: – Fax.: –
V	VVS–TEKNIKK	– Tlf.: – Fax.: –

Solvang og Fredheim AS
Rådgivende ingeniører
Brutippen 13, 2550 Os i Østerdalen
Tlf. 62 49 76 01 - Fax 62 49 76 32
e-post: post@sfas.no

Rendalen Kommune
2485 Rendalen

Tittel
Oppgradering Fysikalsk institut
Arealer for maling av himling
Plan

Tegn.	Kontr.	Sign.
EV		
Filnavn	Målestokk	Dato
	1: 75	09.09.11
Saksnr.	Tegn.nr.	Rev.
11073	B003	