


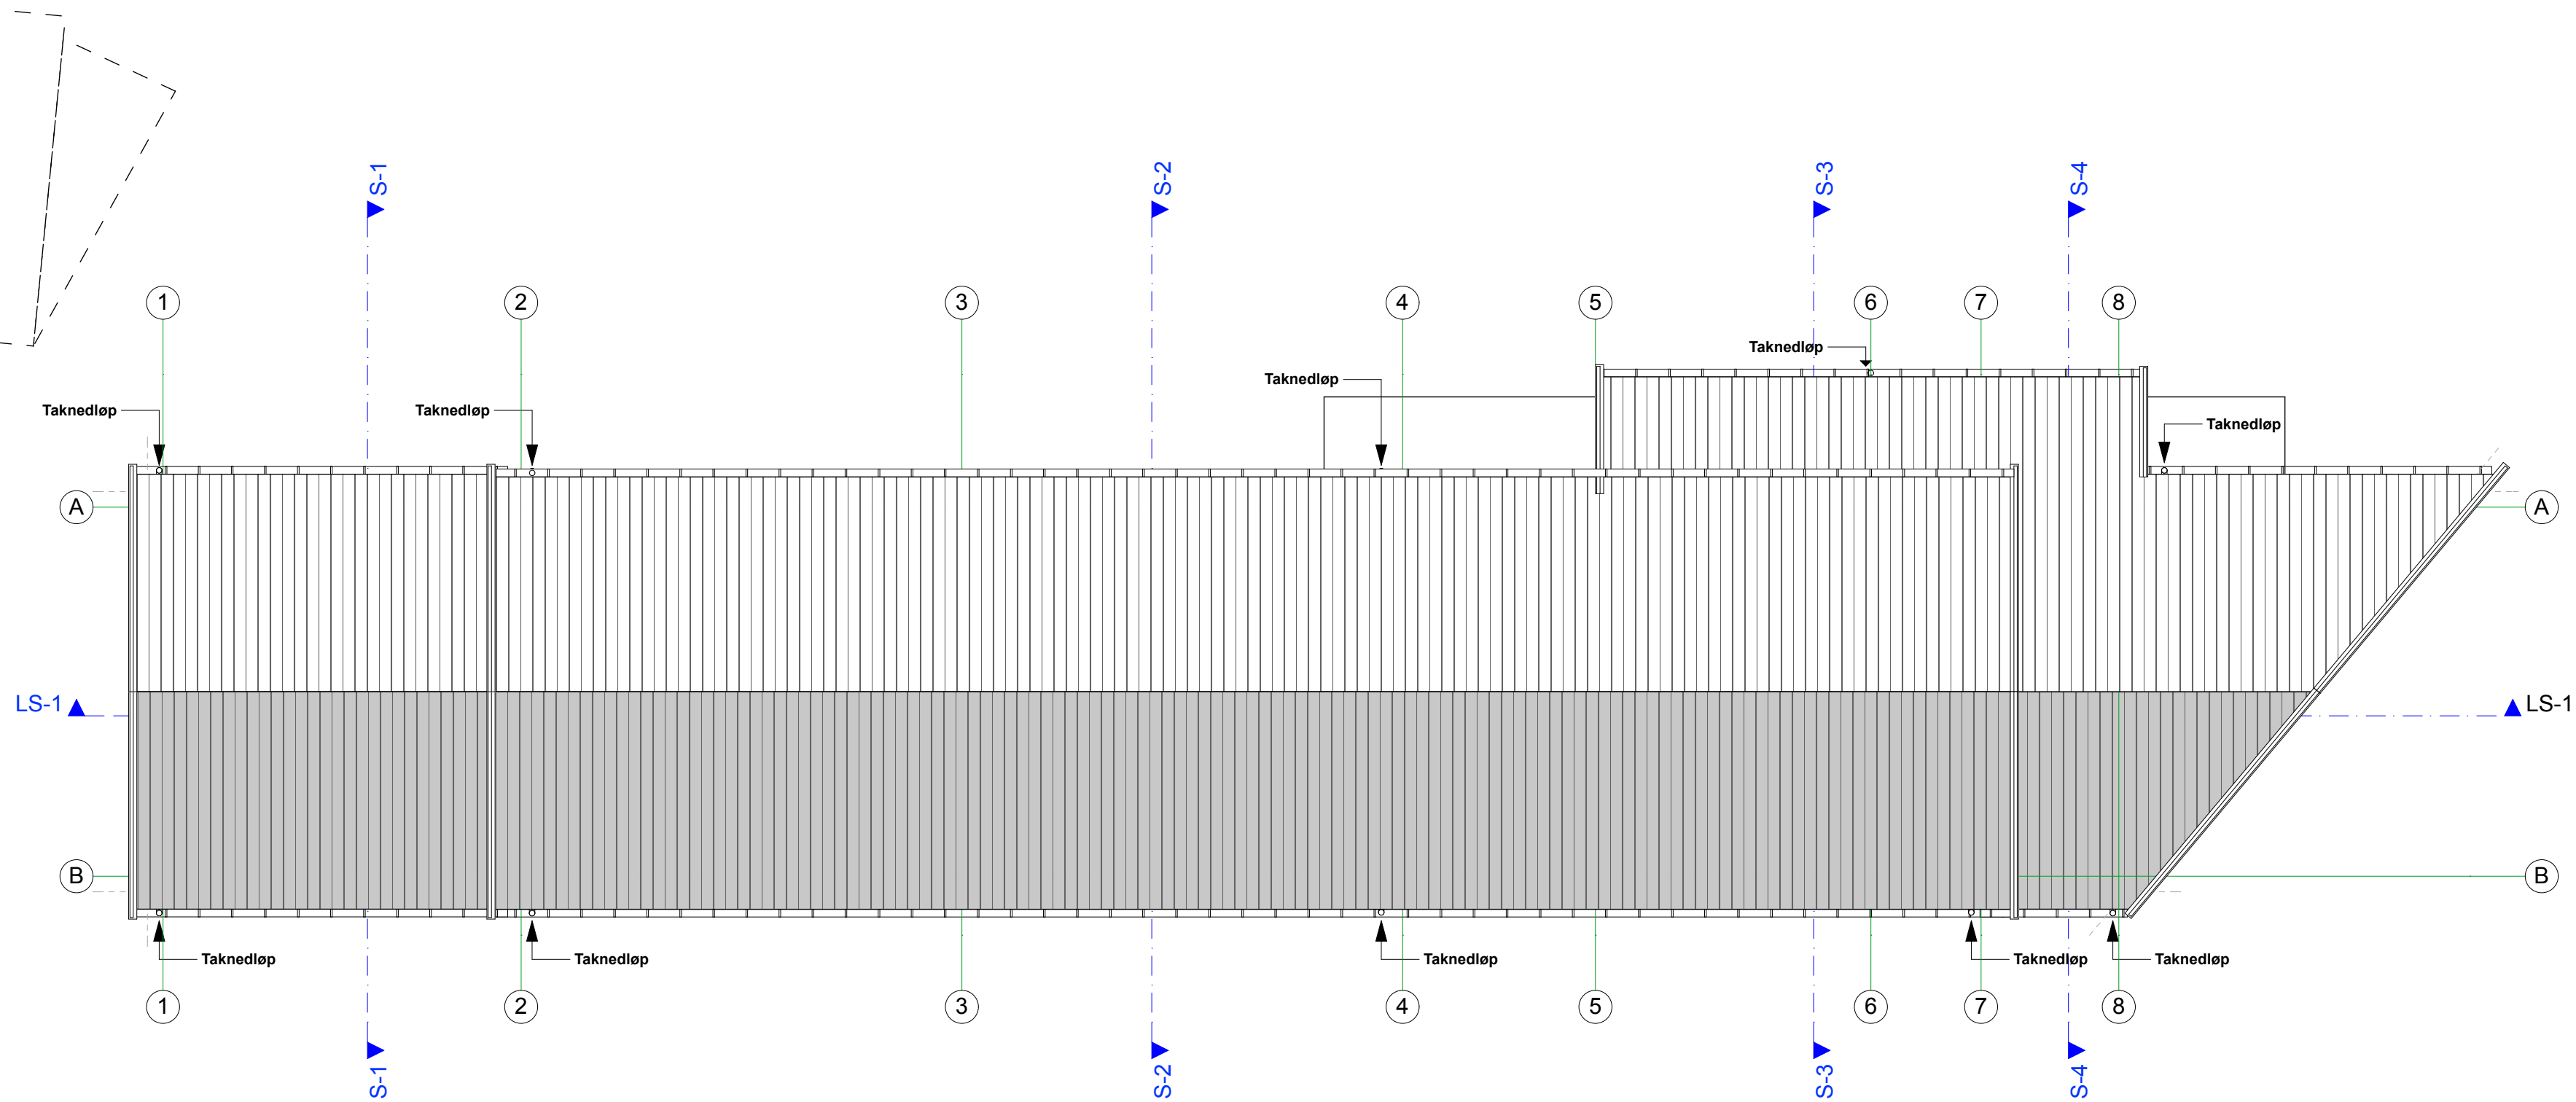

Rev:		Dato:	
------	--	-------	--

**Arkitektene
Berg og Østvang AS**
Bruttippen 13, 2550 OS i O. - Tlf. 62 47 00 50 - firmapost@arkitektene.no

© Alle rettigheter tilhører utførende for prosjekteringen, kopiering eller bruk av disse tegningene er forbudt uten skriftlig samtykke

Tittel:		Fase: Rammetillatelse	
Lager/ utstillingslokale Dølmotunet		Saksbeh.:	Tegn.:
		Arkitekt	EN
		Kontroll:	
Tolga kommune 2540 Tolga		Filnavn: 1613_Plan.pln	
		Dato: 23.03.2012	
		Målestokk: 1:100 /A2	
Prosjektnr.:	Tegningsnr.:	Revisjon nr.:	
1613	-202		
Type tegning: Takplan			