


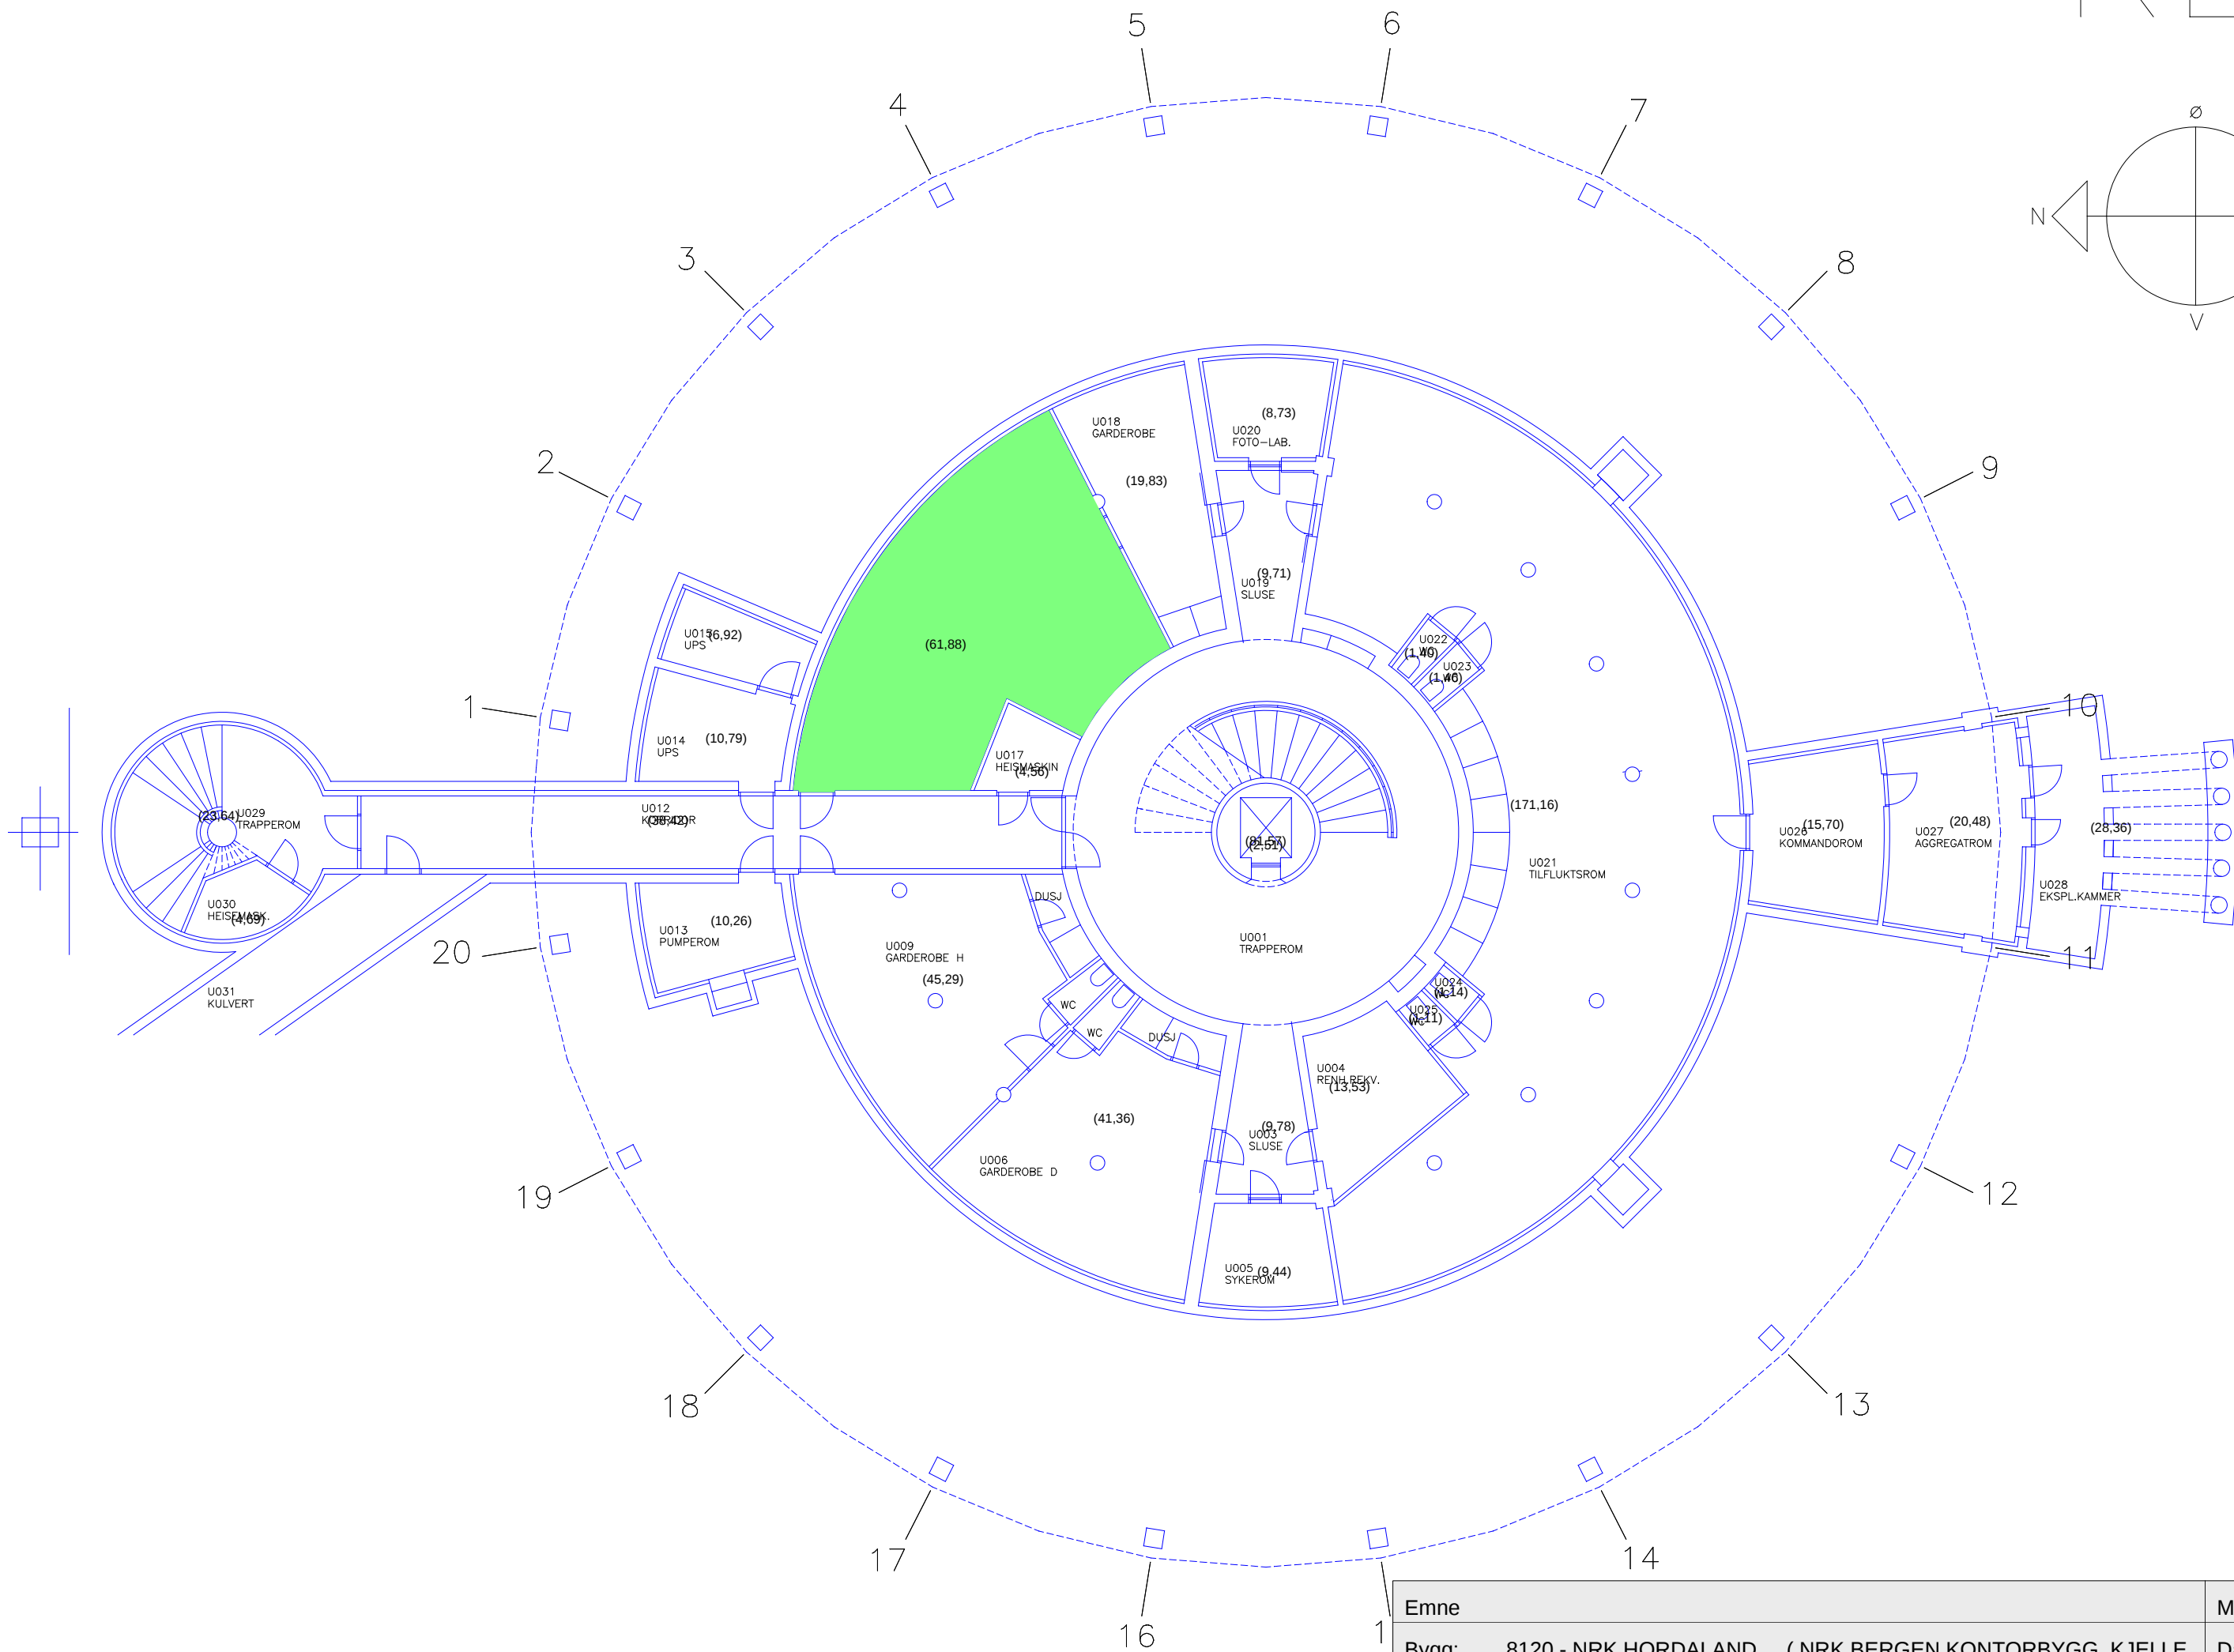


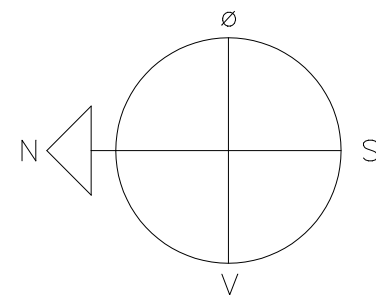


| Emne                                                         | Mål  | Side       |
|--------------------------------------------------------------|------|------------|
| Bygg: 8120 - NRK HORDALAND (NRK BERGEN KONTORBYGG, KJELLE... | Dato | 09.08.2012 |

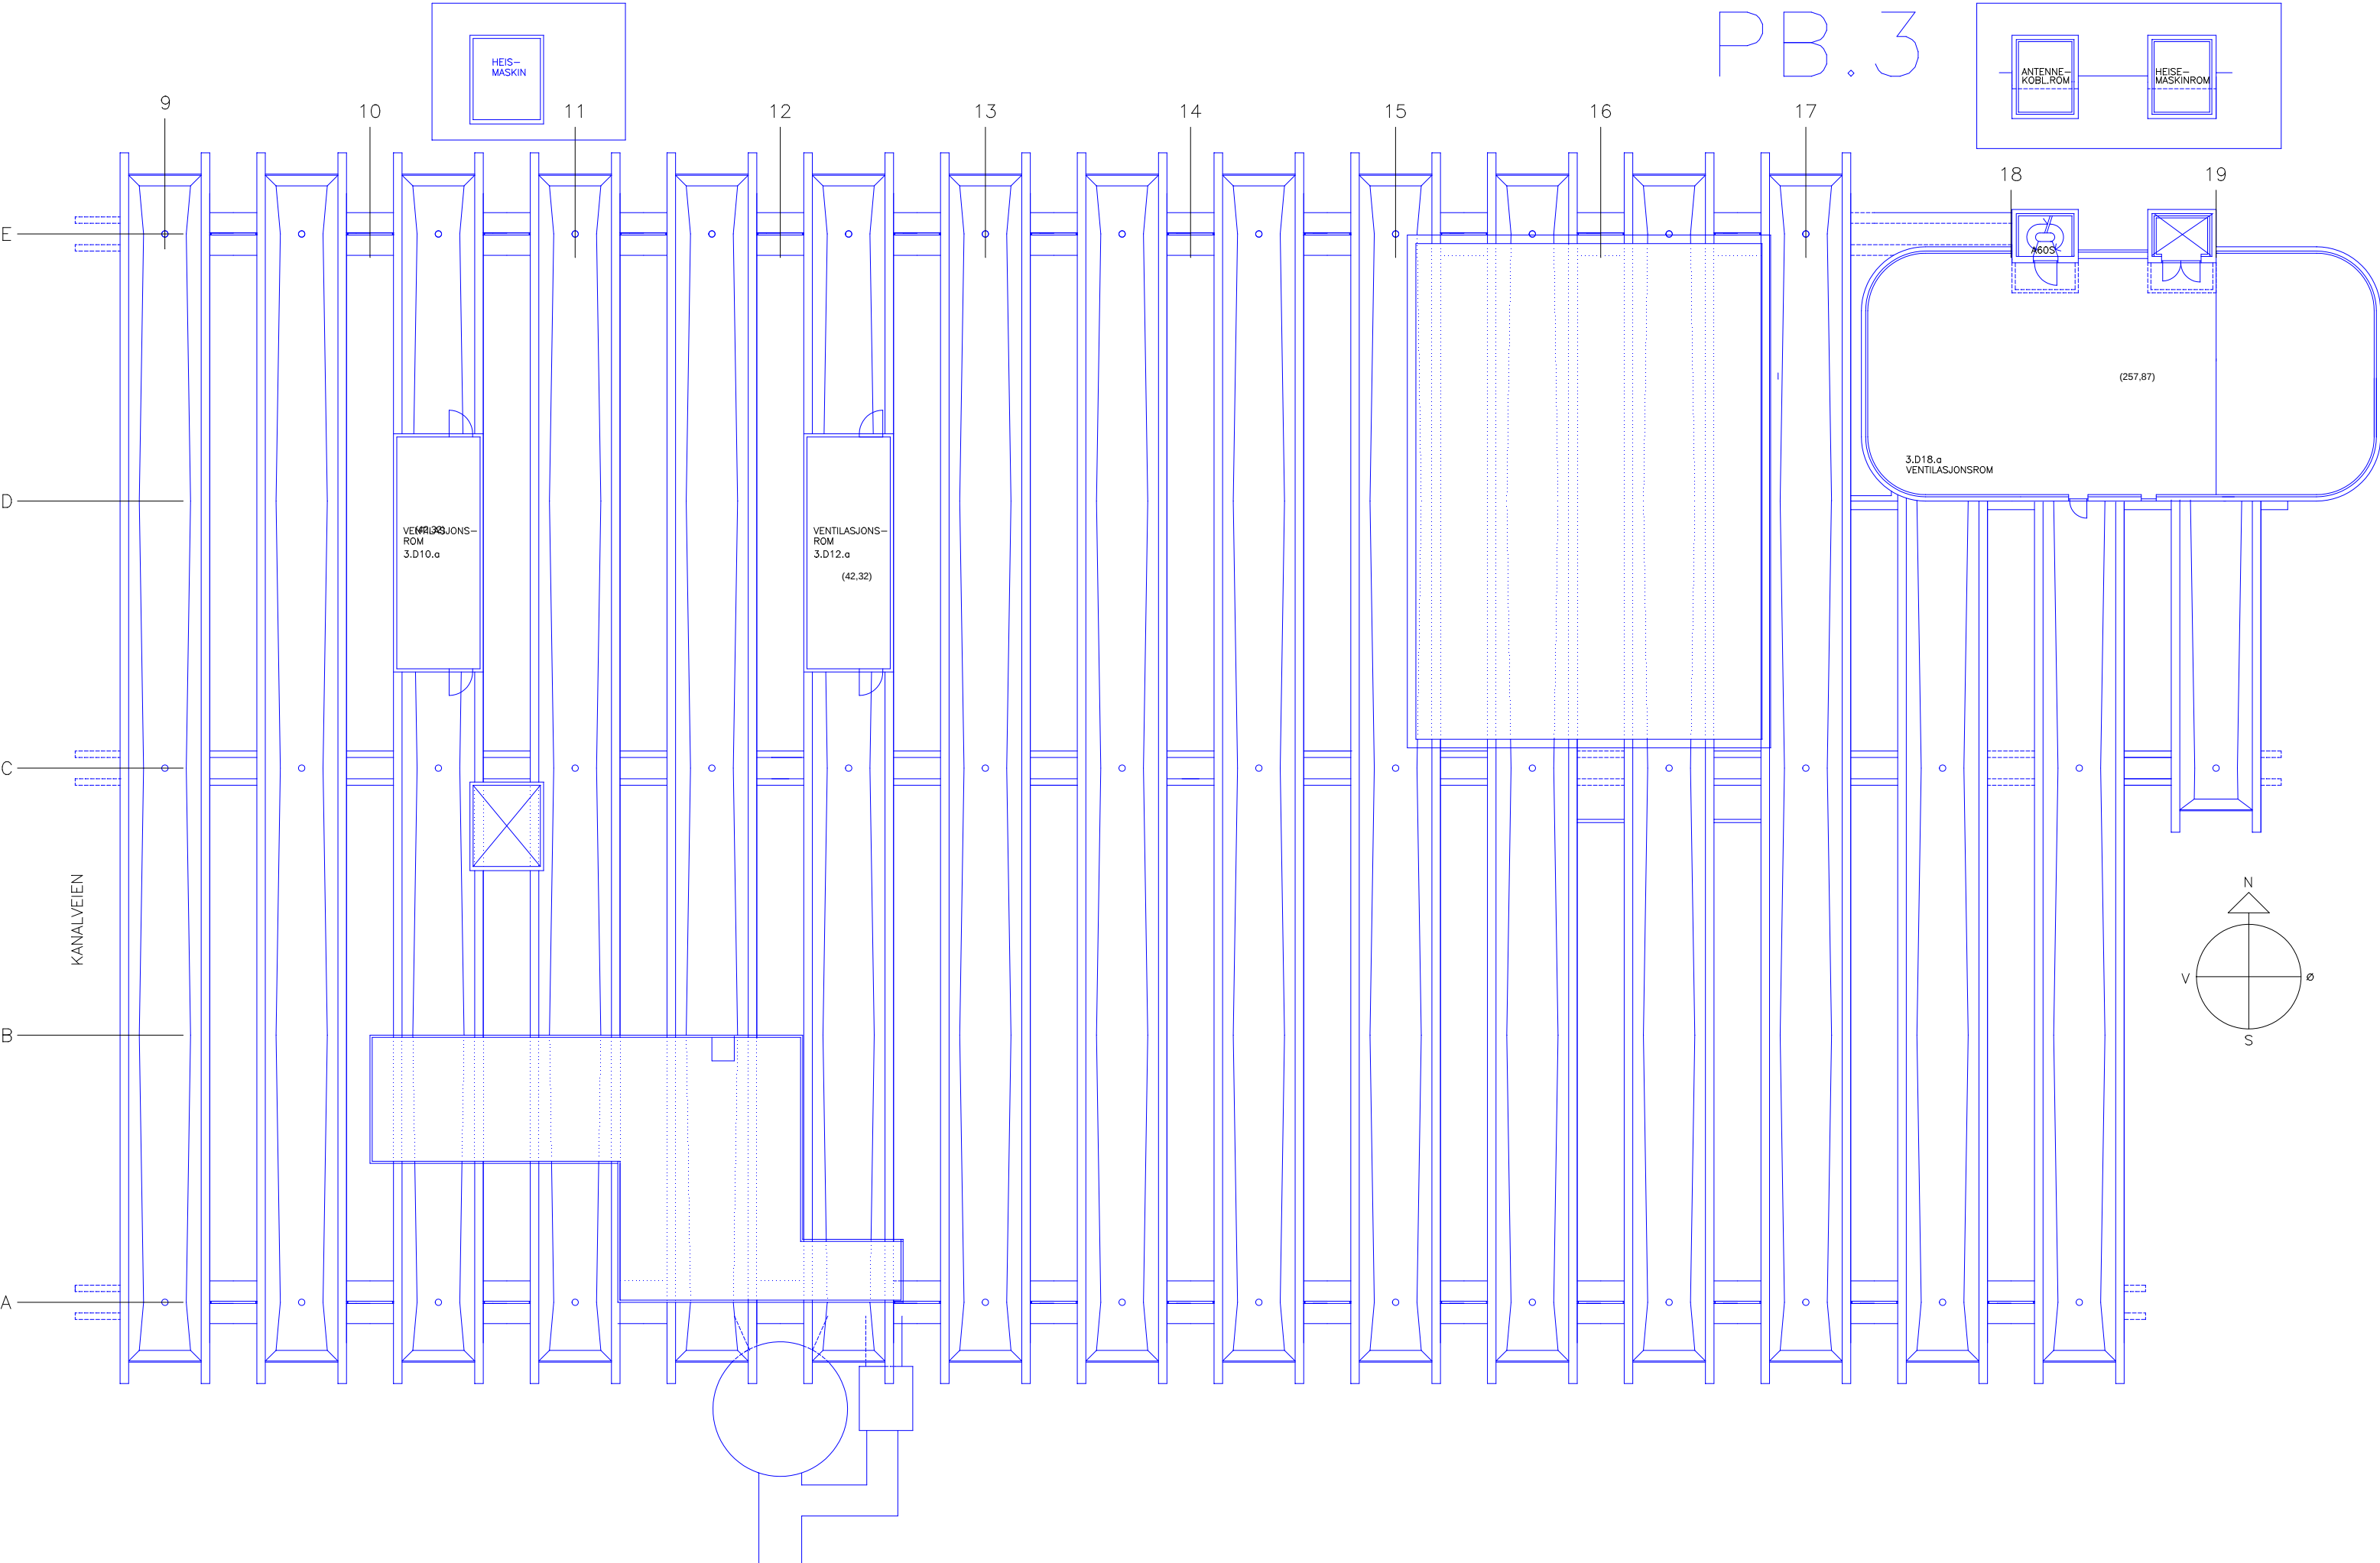

| Emne                                                       | Mål  | Side       |
|------------------------------------------------------------|------|------------|
| Bygg: 8120 - NRK HORDALAND ( NRK BERGEN PROD.BYGG 3.ETG. ) | Dato | 09.08.2012 |

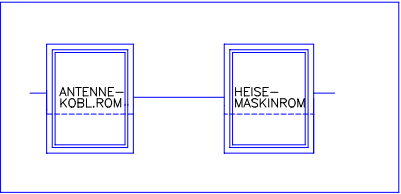


|                                                            |      |            |
|------------------------------------------------------------|------|------------|
| Emne                                                       | Mål  | Side       |
| Bygg: 8120 - NRK HORDALAND ( NRK BERGEN PROD.BYGG 2.ETG. ) | Dato | 09.08.2012 |


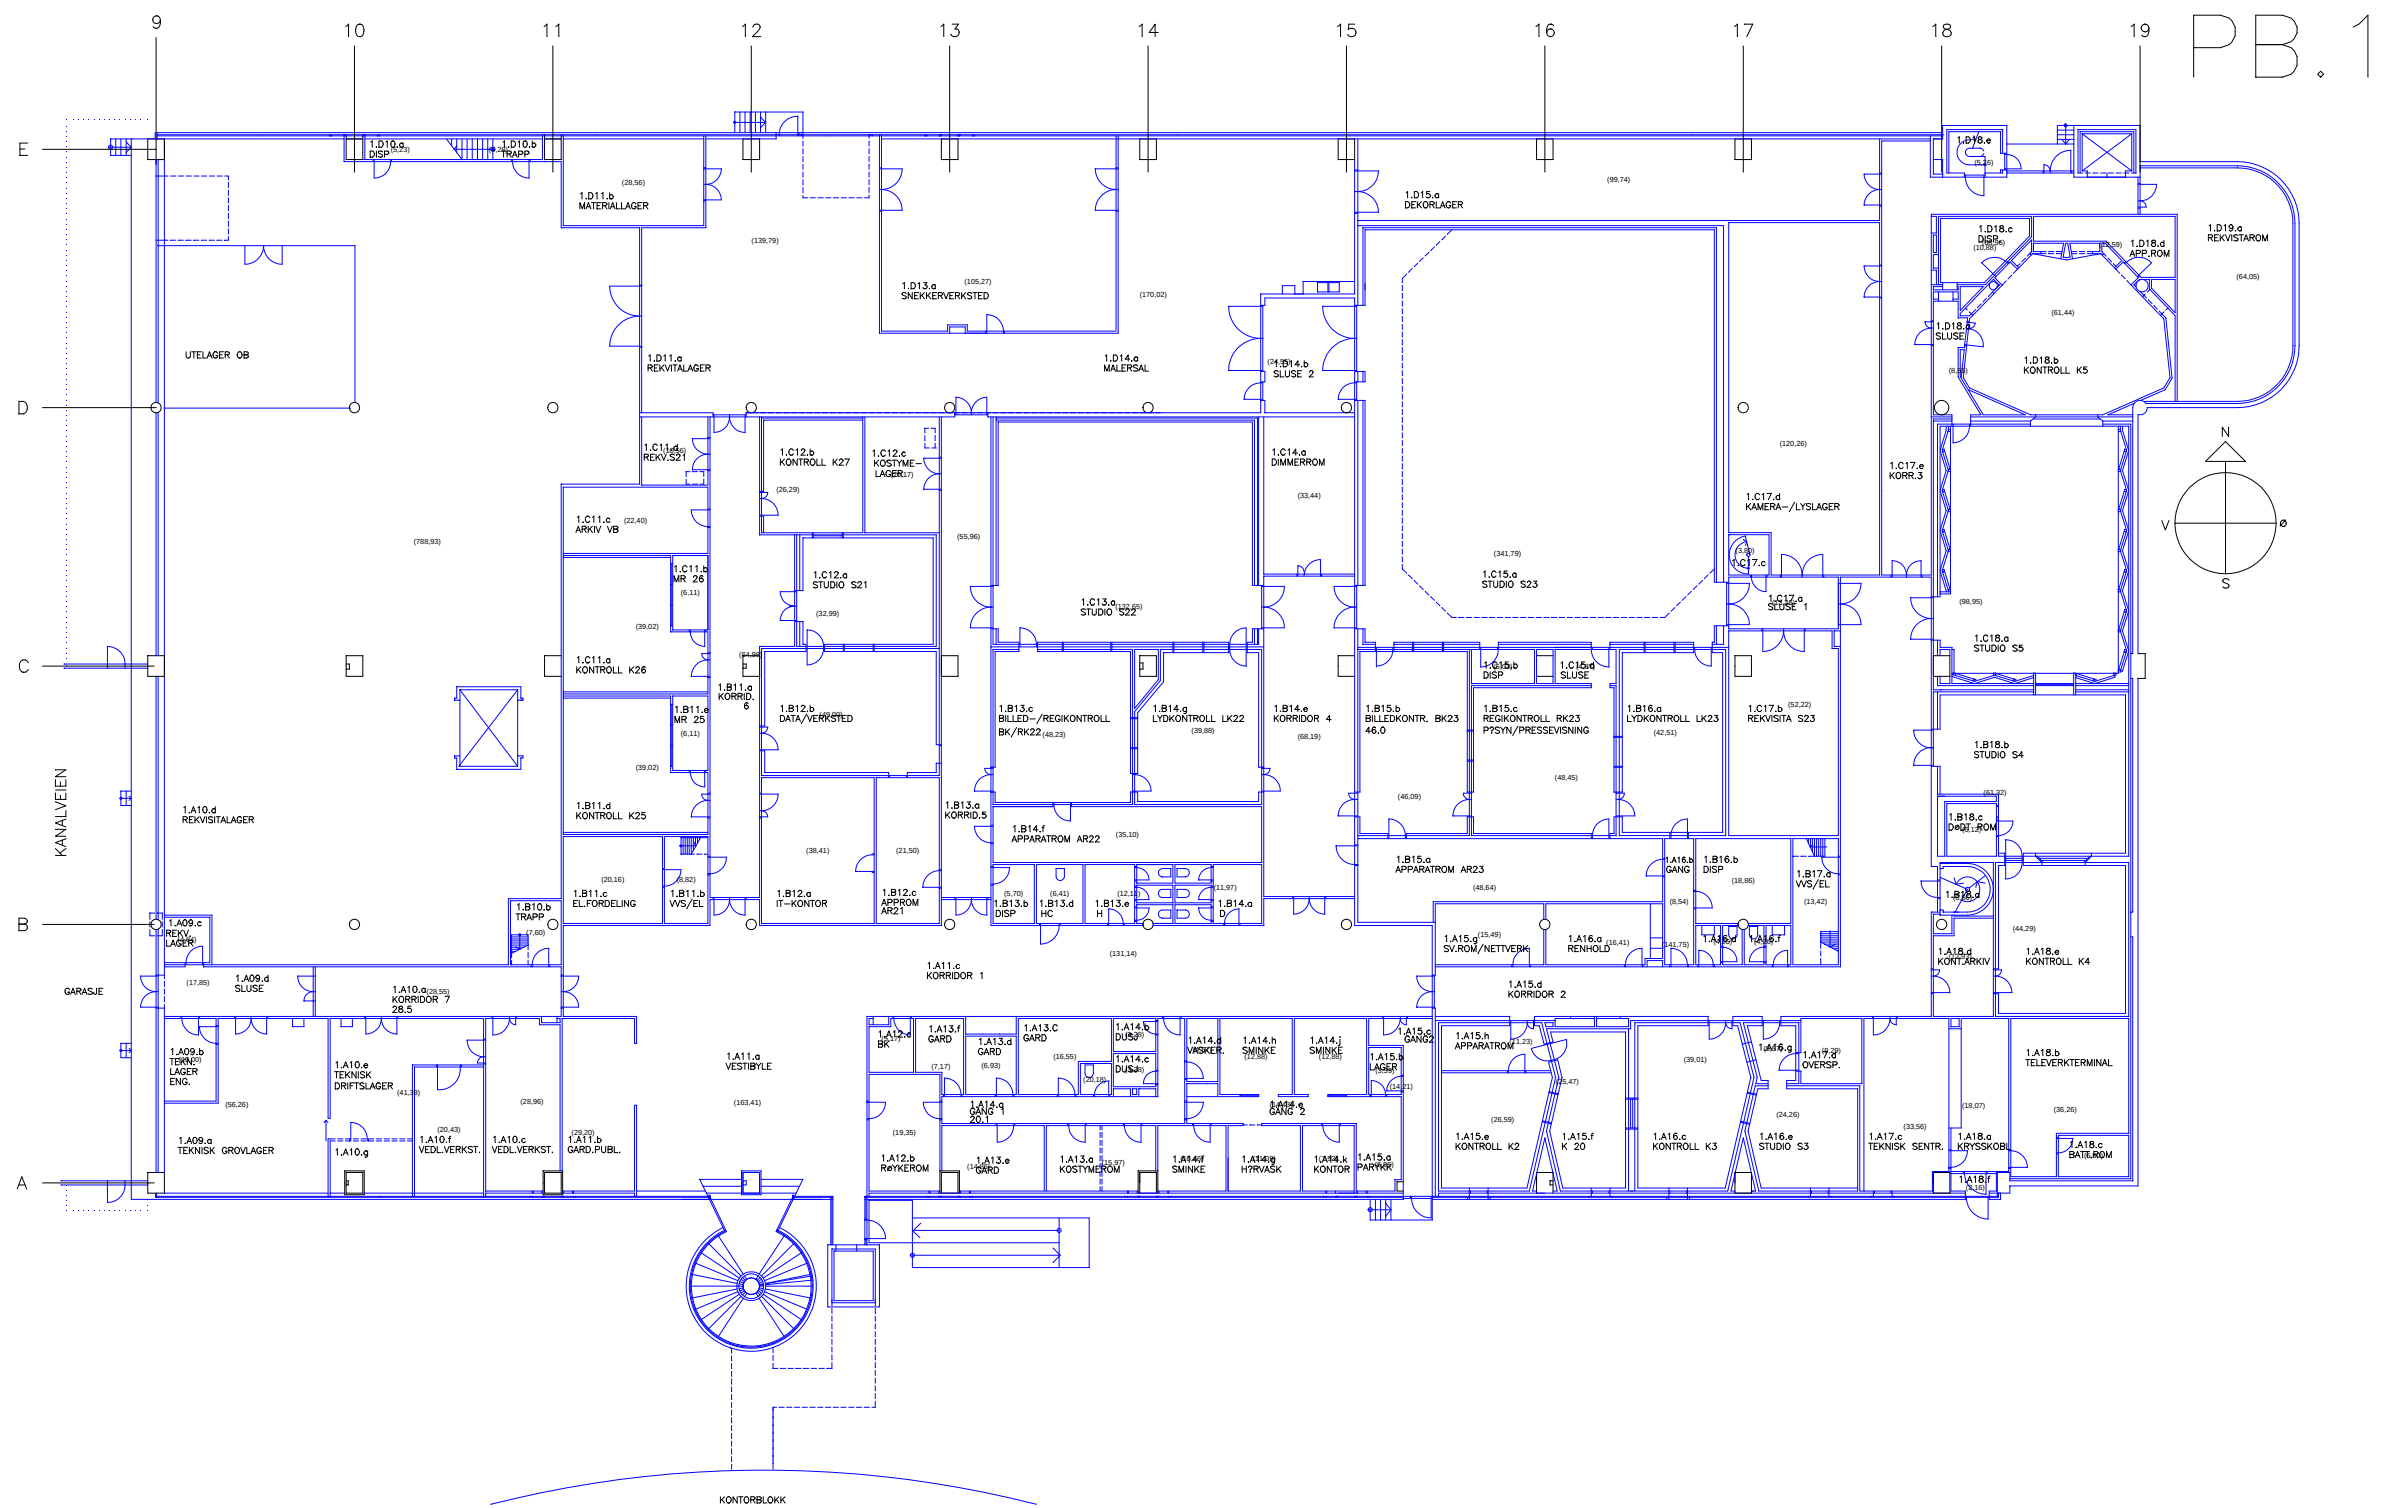


|                                                             |      |            |
|-------------------------------------------------------------|------|------------|
| Emne                                                        | Mål  | Side       |
| Bygg: 8120 - NRK HORDALAND ( NRK BERGEN PROD.BYGG, 1.ETG. ) | Dato | 09.08.2012 |



KB.3

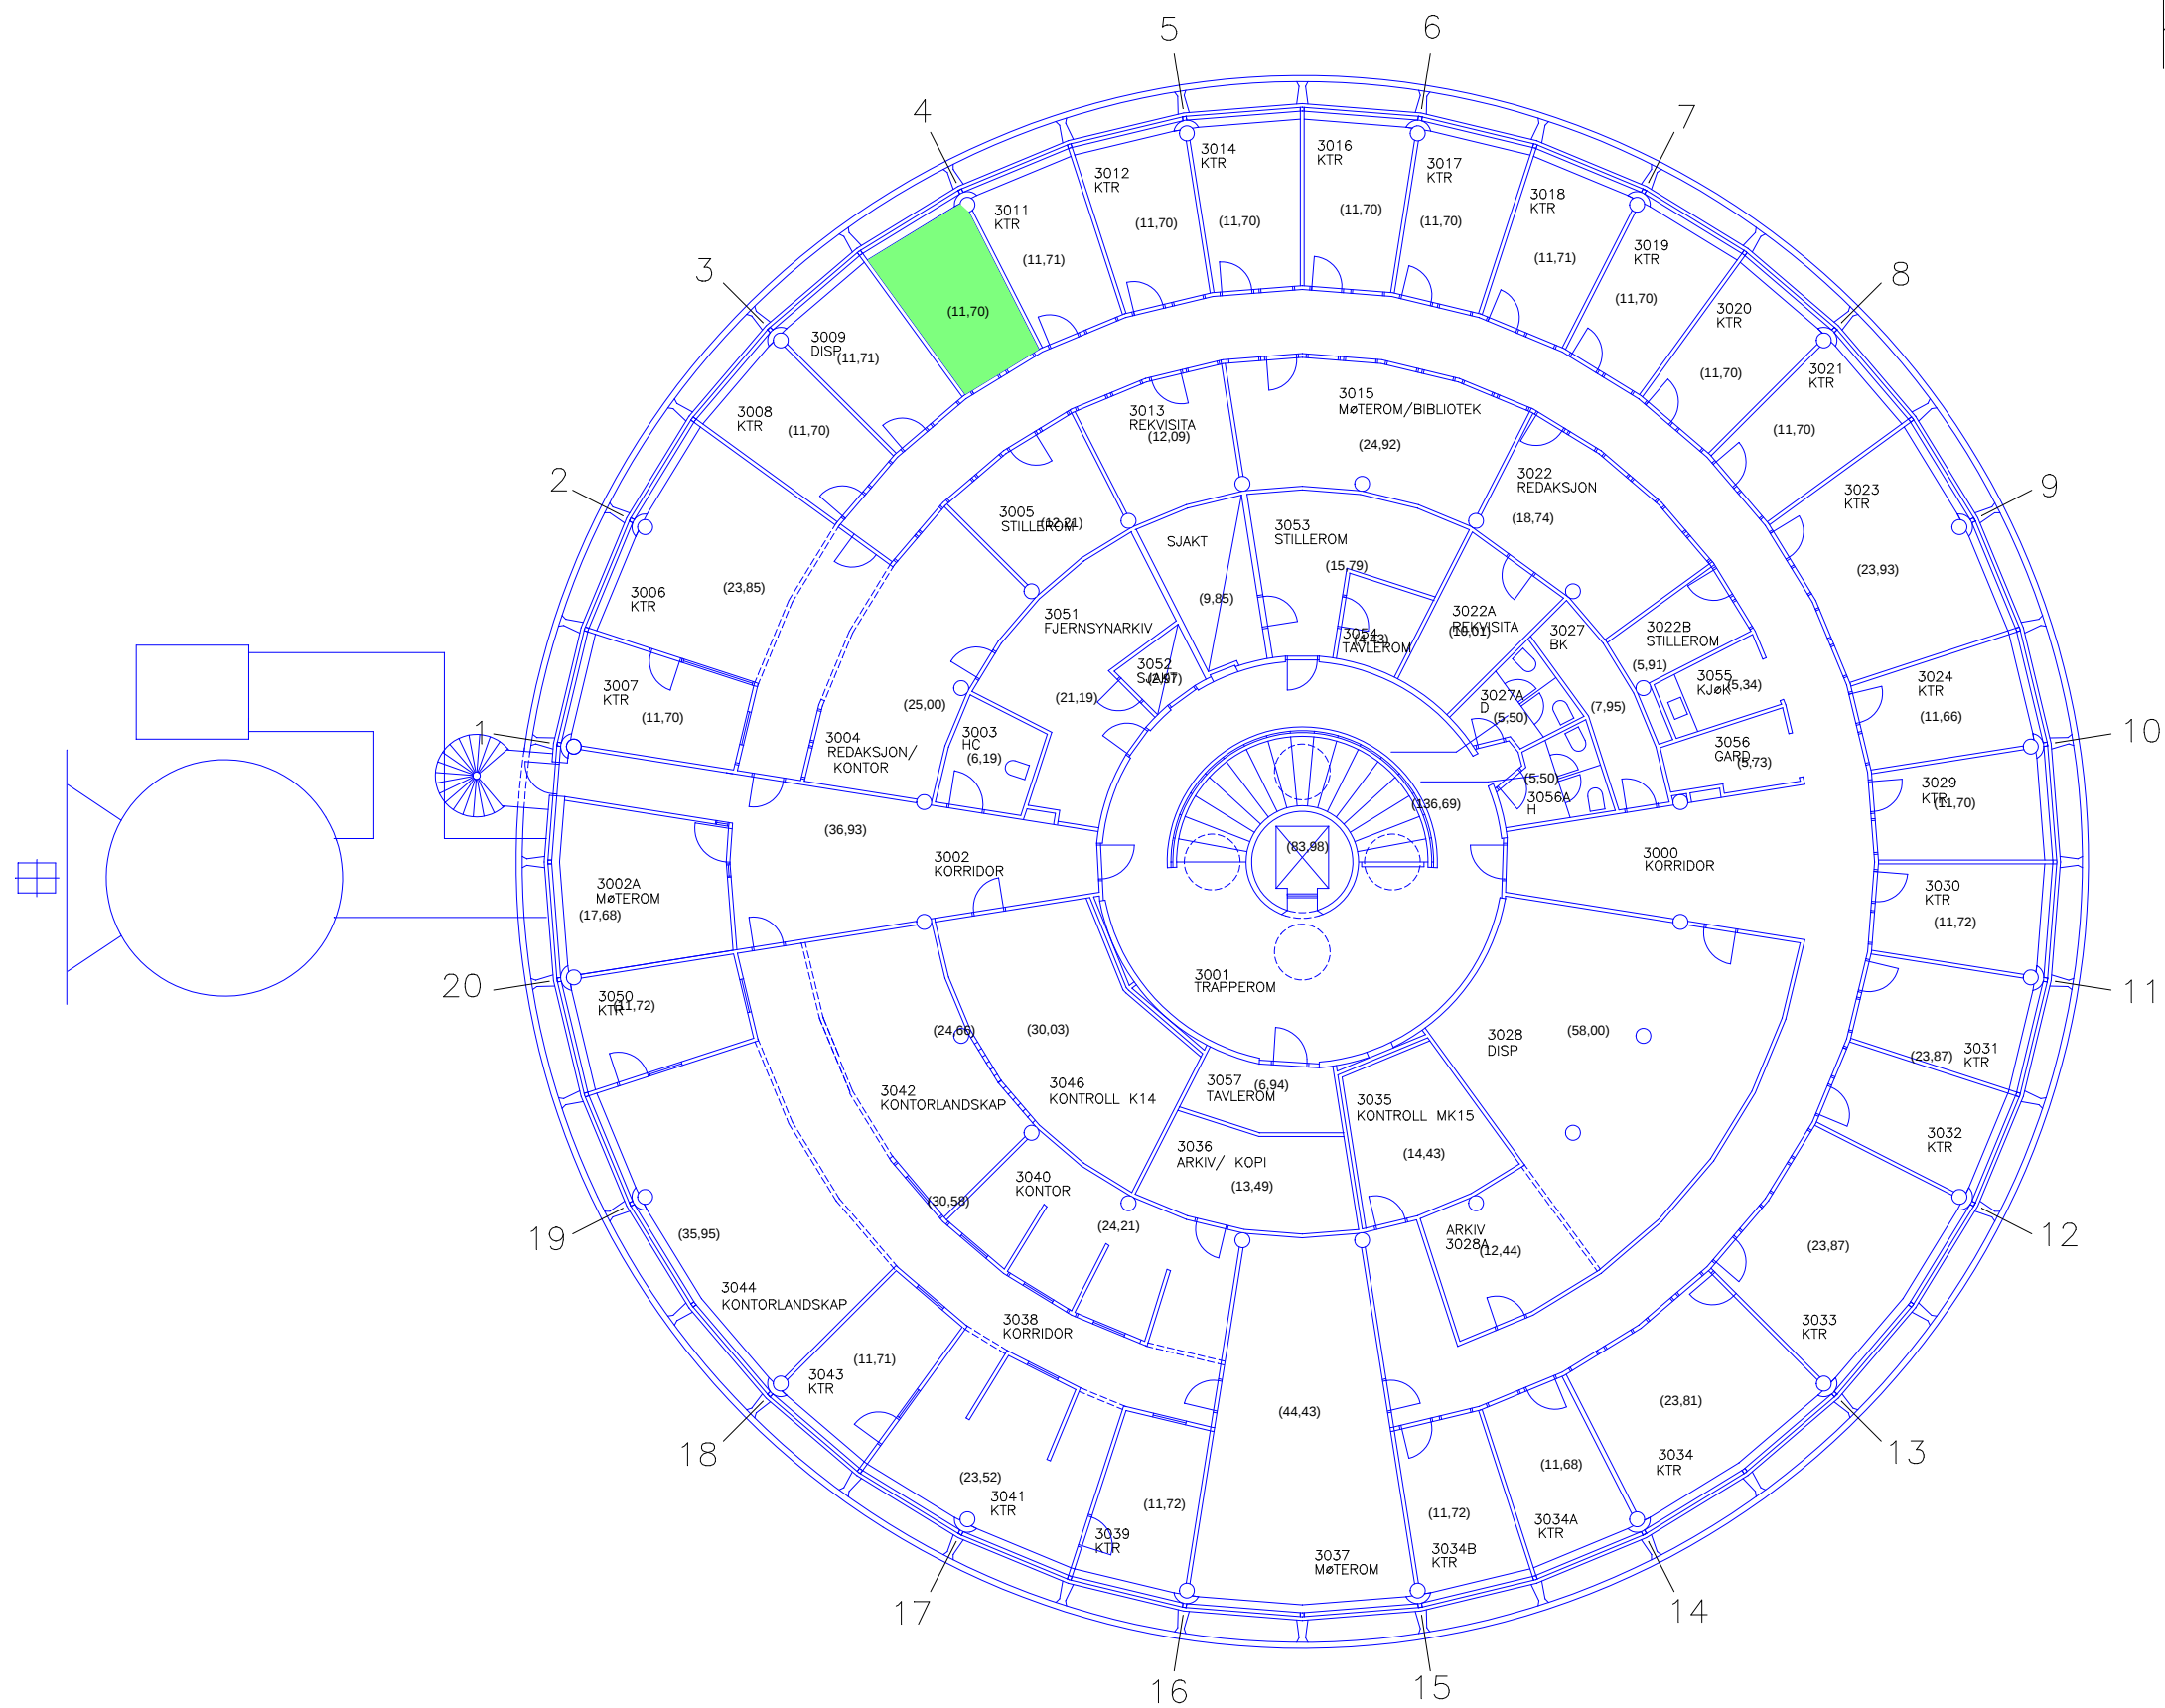

|                                                             |      |            |
|-------------------------------------------------------------|------|------------|
| Emne                                                        | Mål  | 1:200      |
| Bygg: 8120 - NRK HORDALAND ( NRK BERGEN KONTORBYGG 3.ETG. ) | Dato | 09.08.2012 |

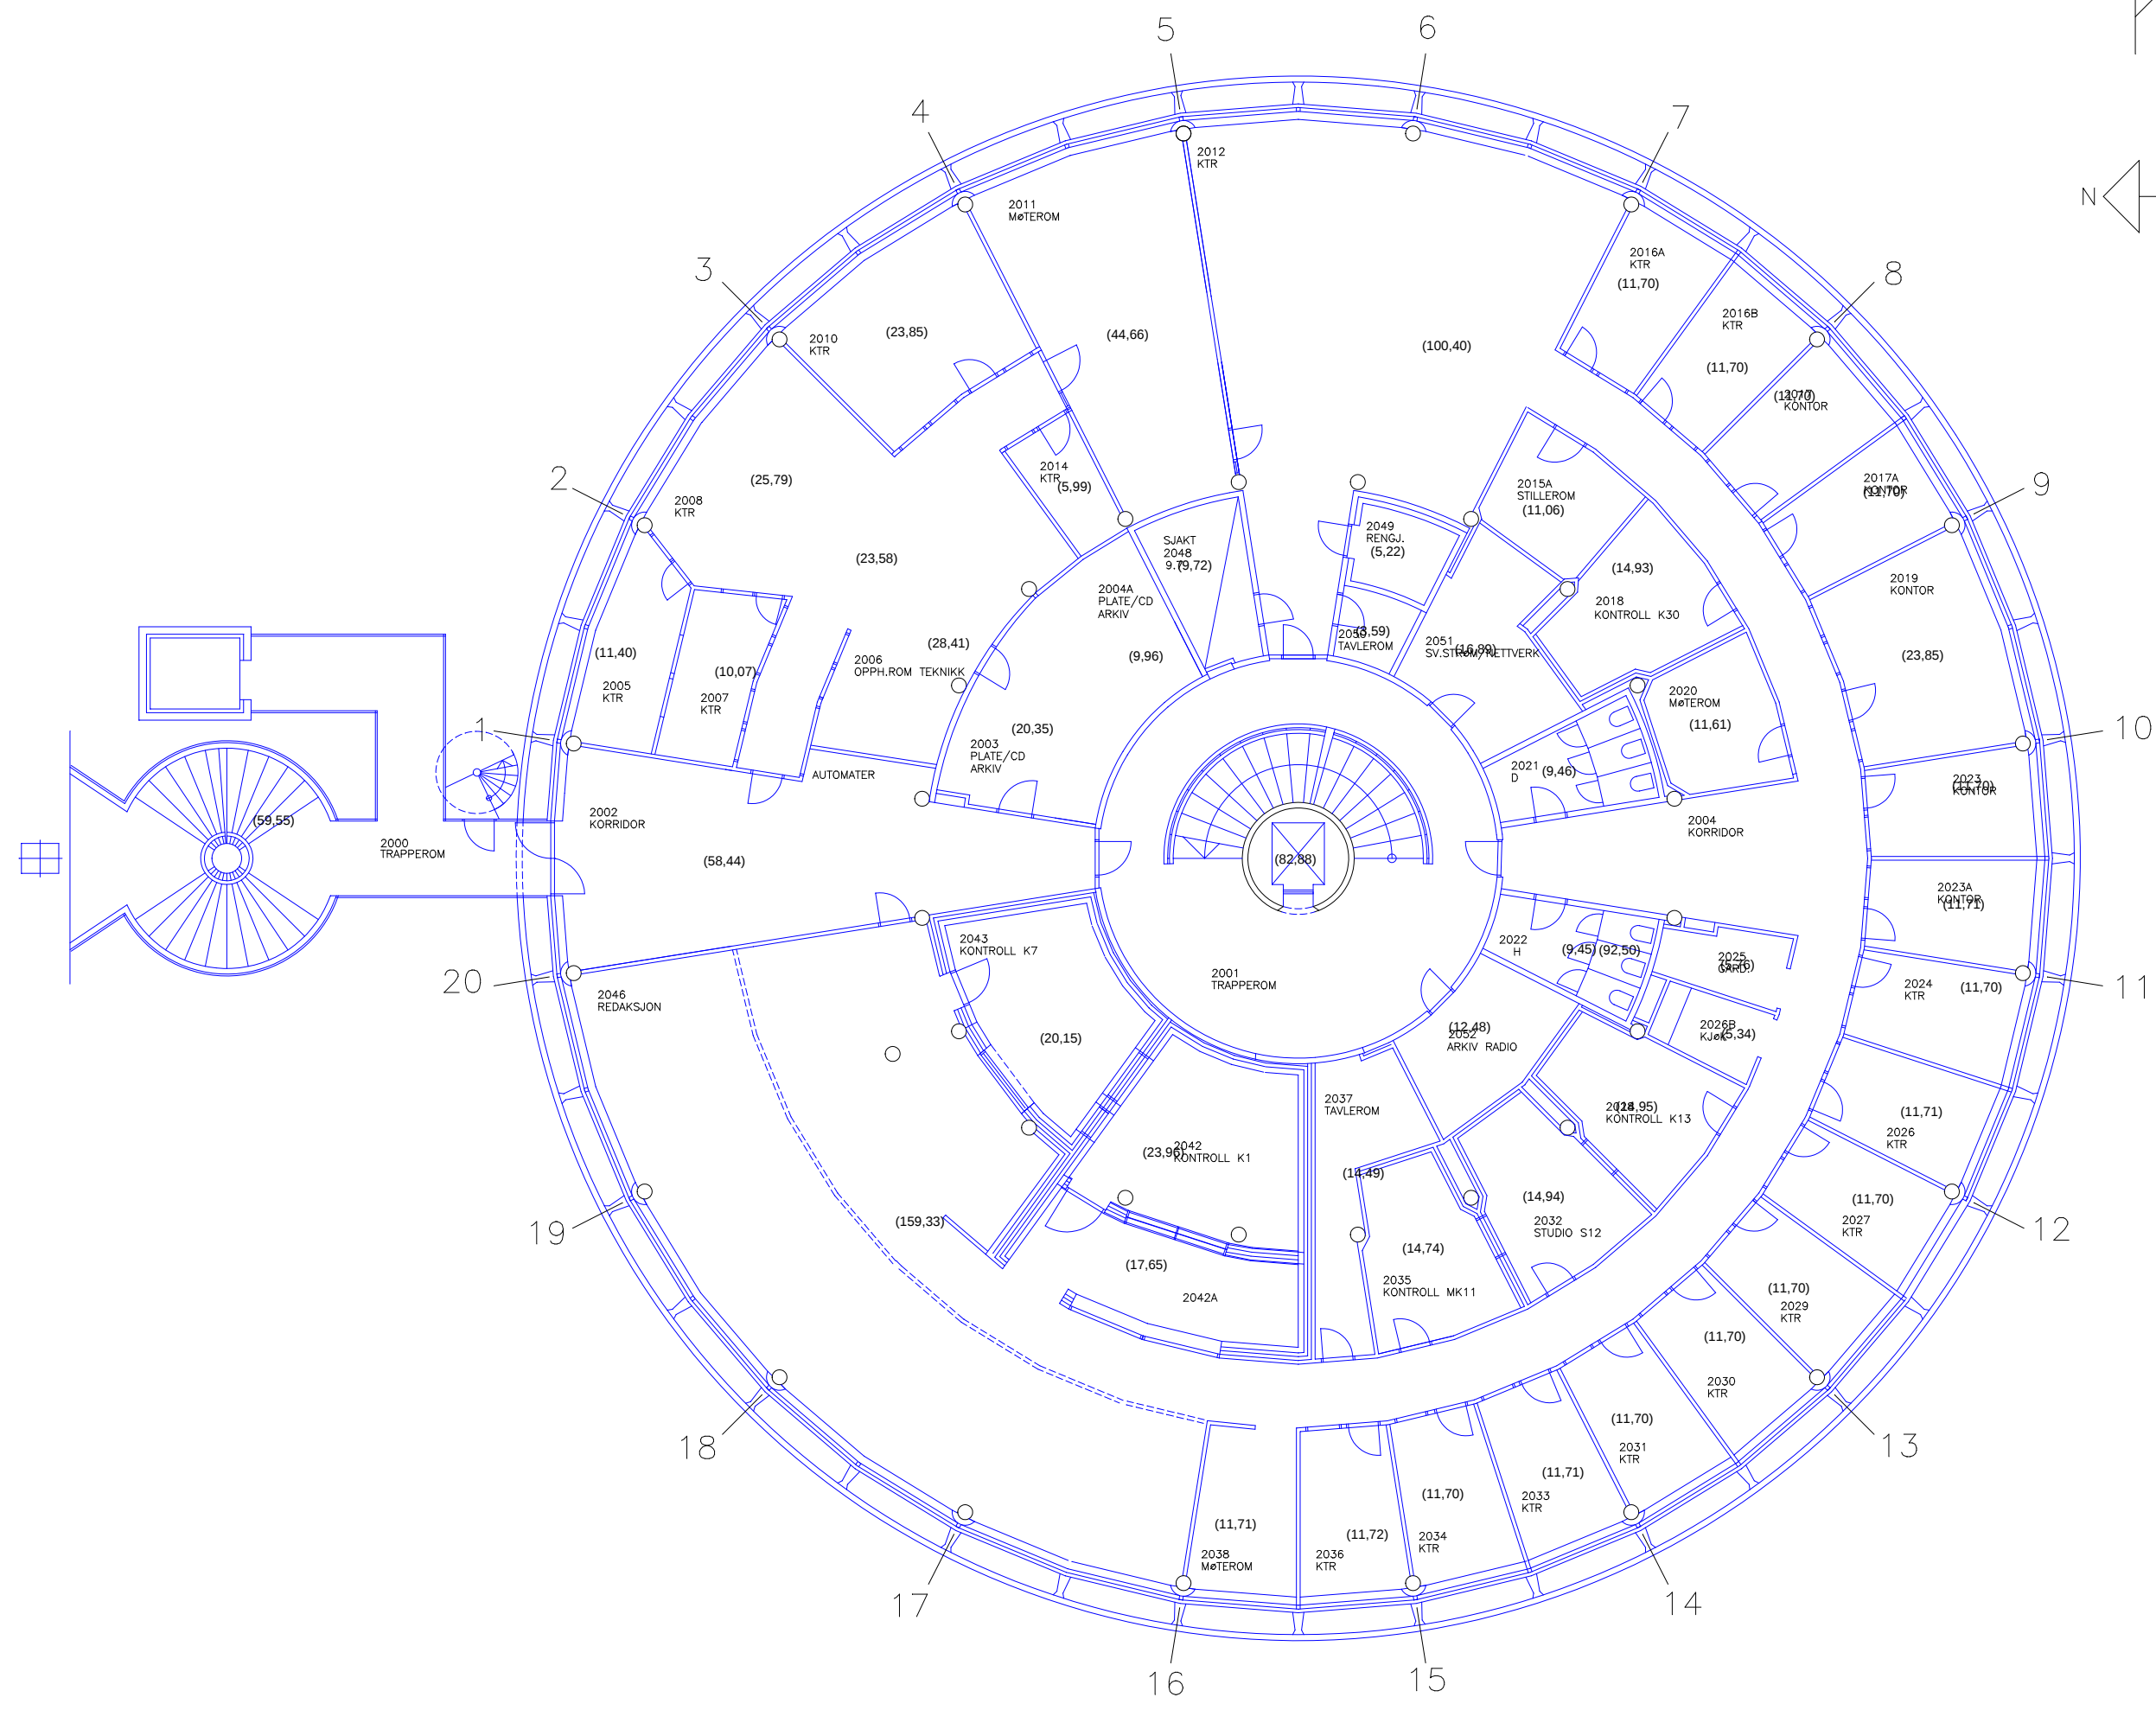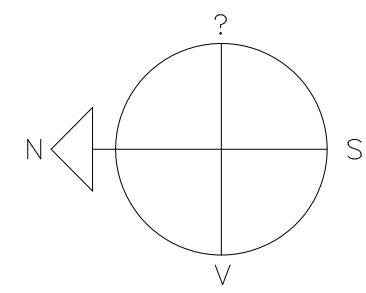

| Emne  |                      |                                  | Mål  | Side       |
|-------|----------------------|----------------------------------|------|------------|
| Bygg: | 8120 - NRK HORDALAND | ( NRK BERGEN KONTORBYGG 2.ETG. ) | Dato | 09.08.2012 |

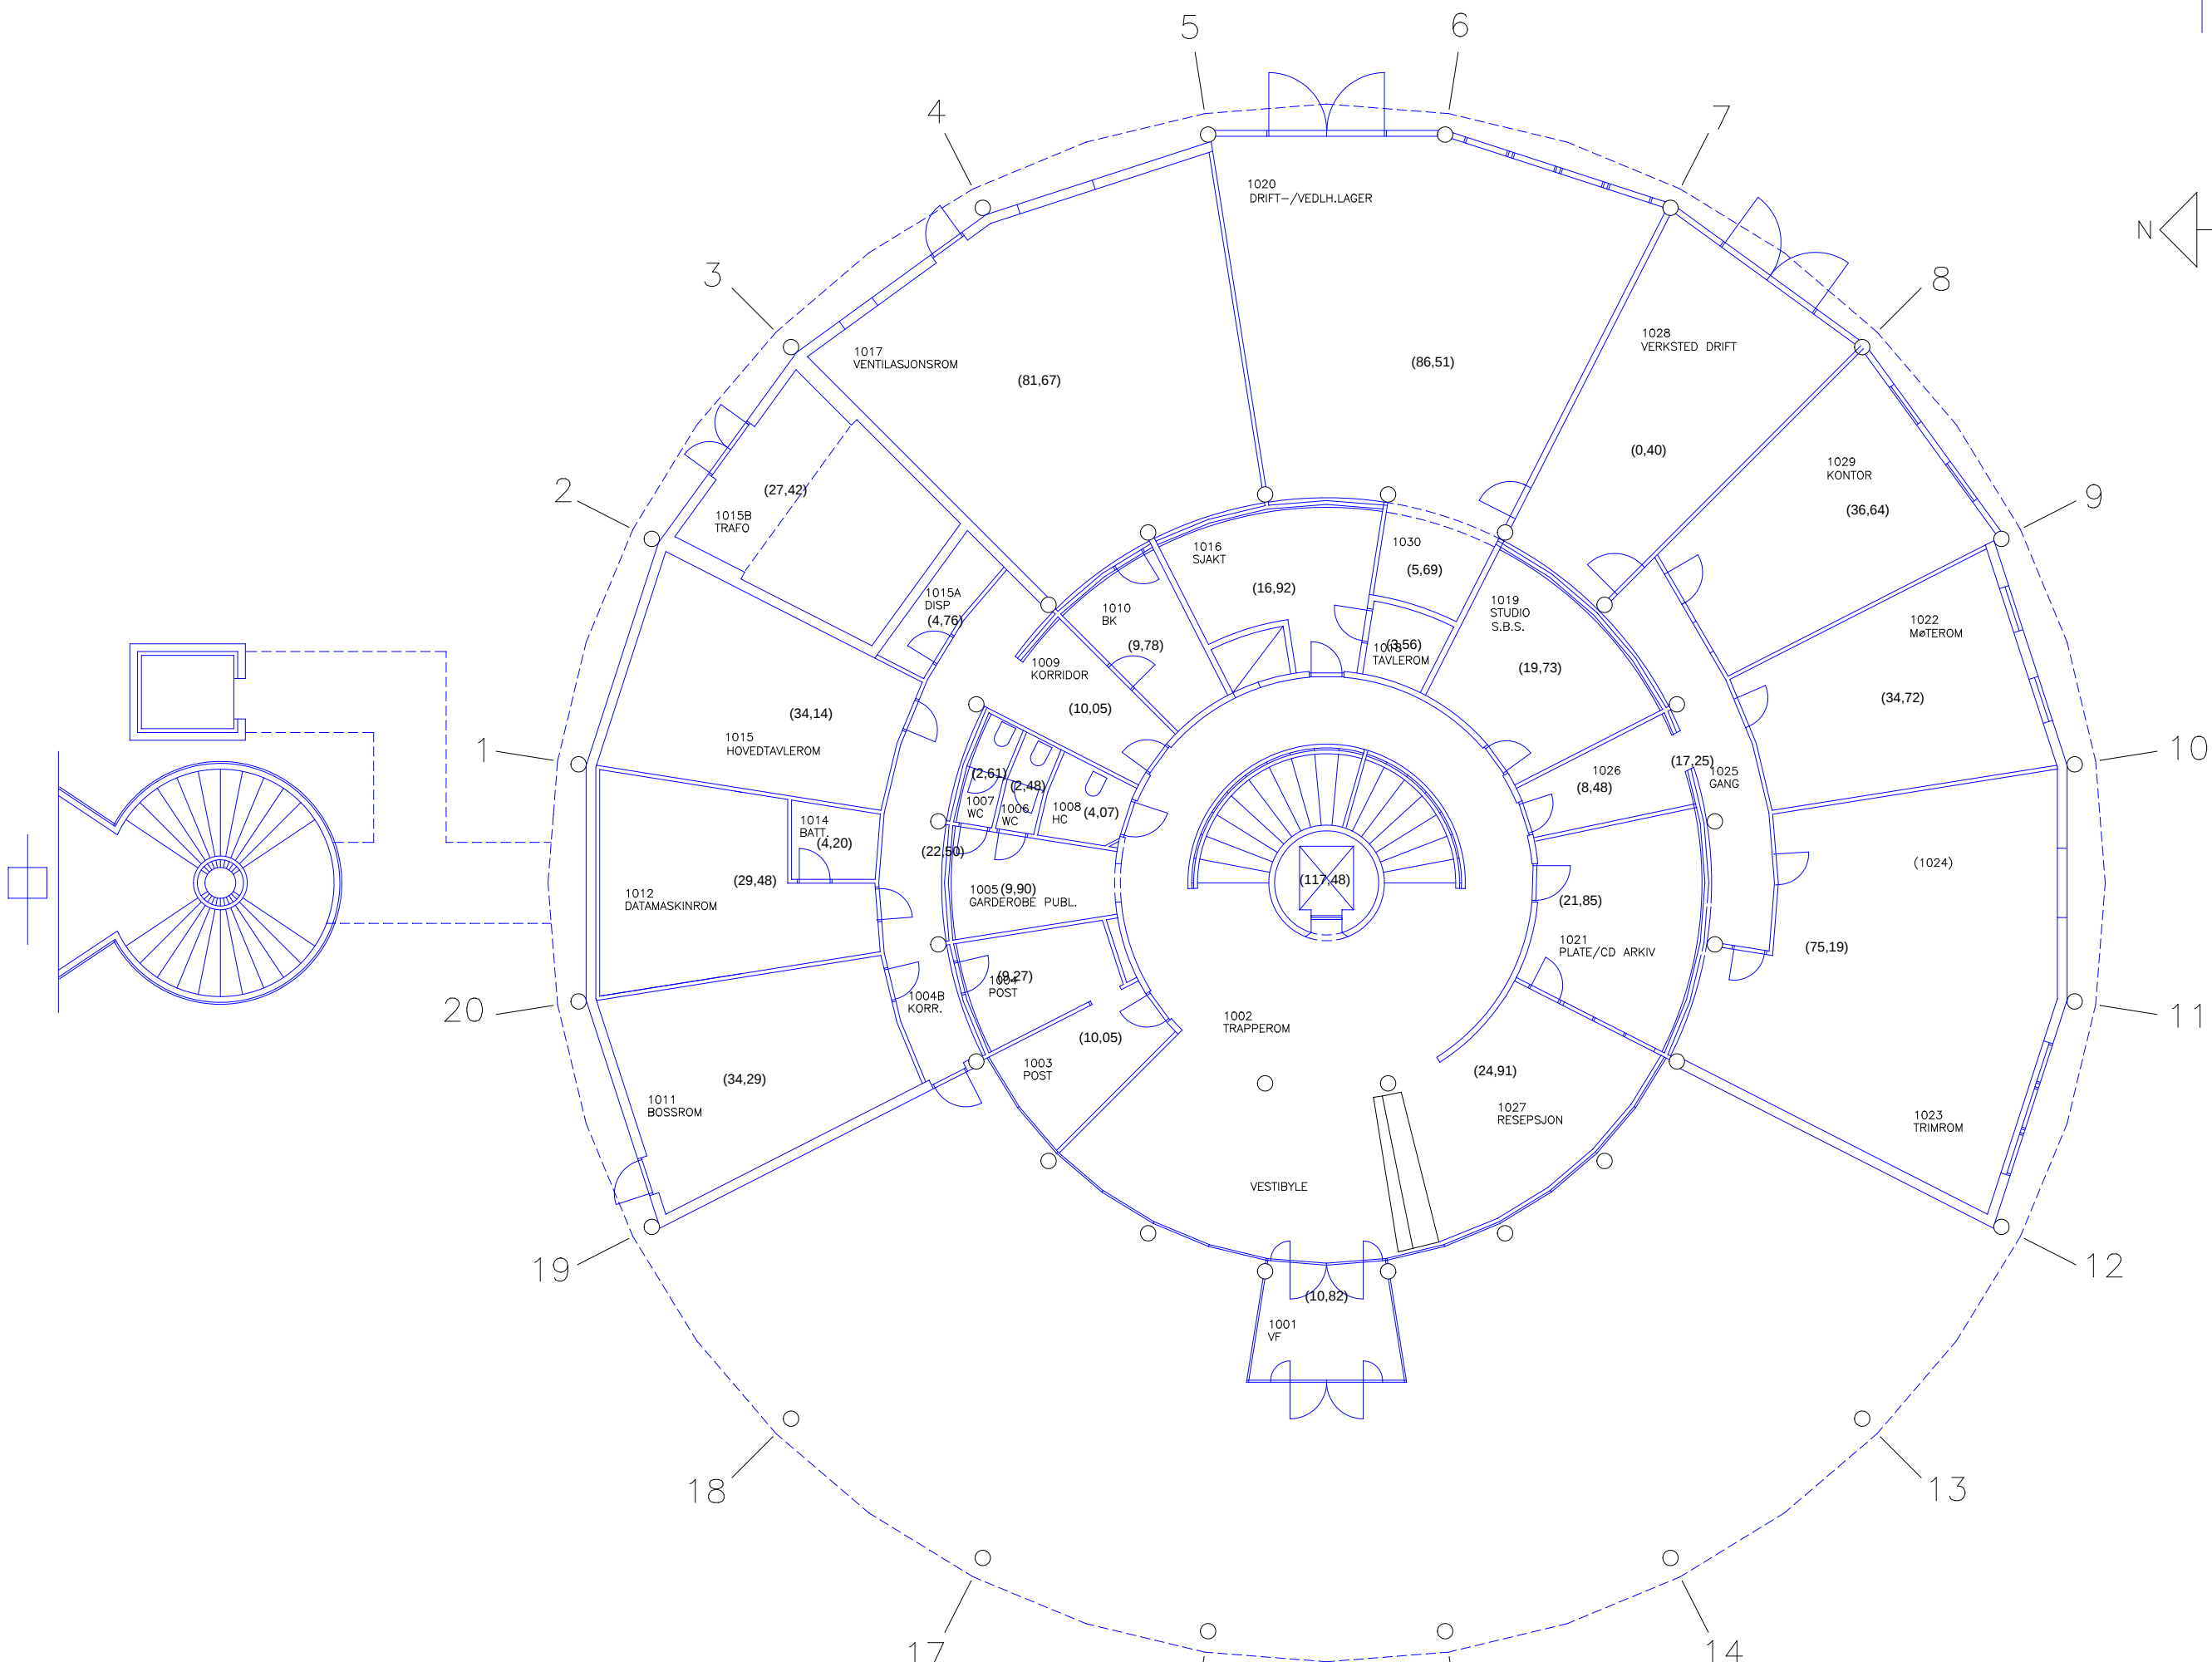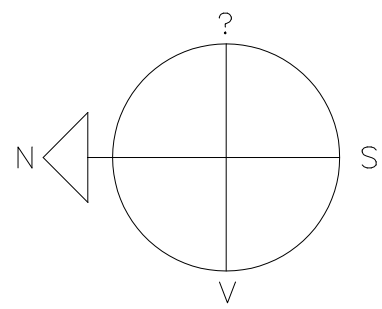

| Emne                                                      | Mål  | Side       |
|-----------------------------------------------------------|------|------------|
| Bygg: 8120 - NRK HORDALAND (NRK BERGEN KONTORBYGG 1.ETG.) | Dato | 09.08.2012 |