


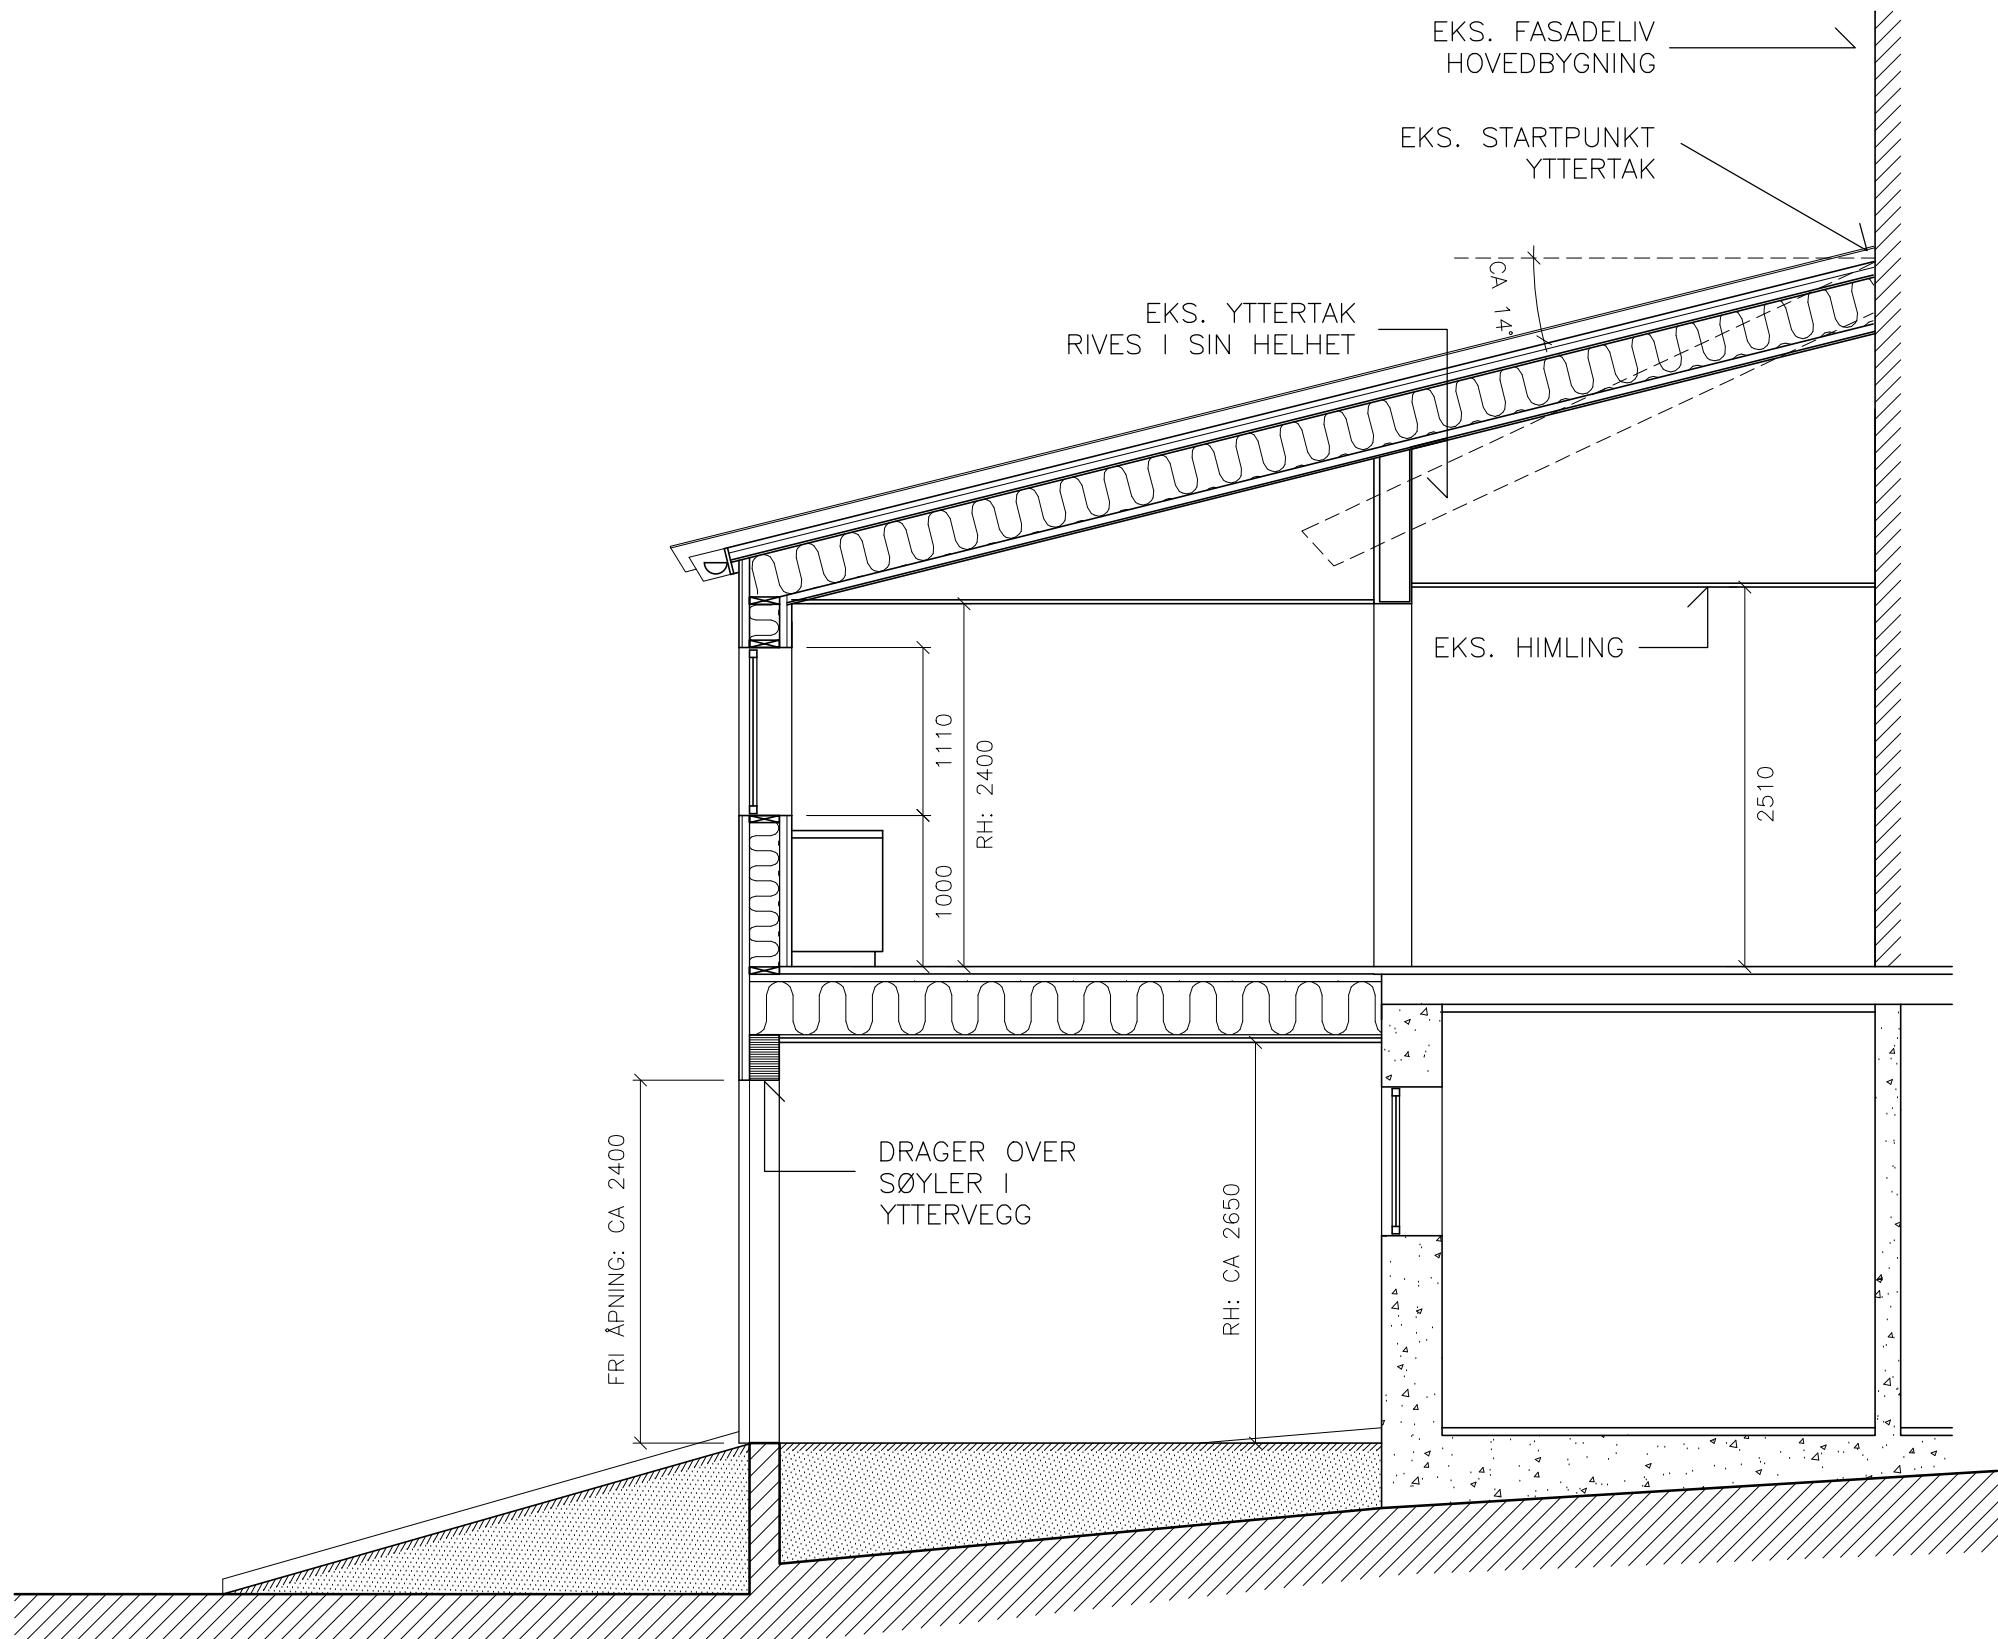

Etasje	Prosjektnr. for prosjekterende/lev.
A12.1	1812

Prosjekteringsgruppen:

● ARK: NAV AS, OSLO

Fase: ANBUDSTEGNING



Norsk Folkemuseum

PROSJEKTNR.: 1812

Tittel:

RESTAURANTBYGGET
SNITT A-A

Godkjent
Kontroll prosjekt
Sign. Kontroll
FN PAB
Finnavn
Dato
19.12.2012
Målestokk
1:50
Kontroll utførende
Sign. Kontroll

Tegn. nr.	Prosjektnr. for prosjekterende/lev.
A12.1	1812