




Beliggenhet og høyder må oppfattes som orienterende.

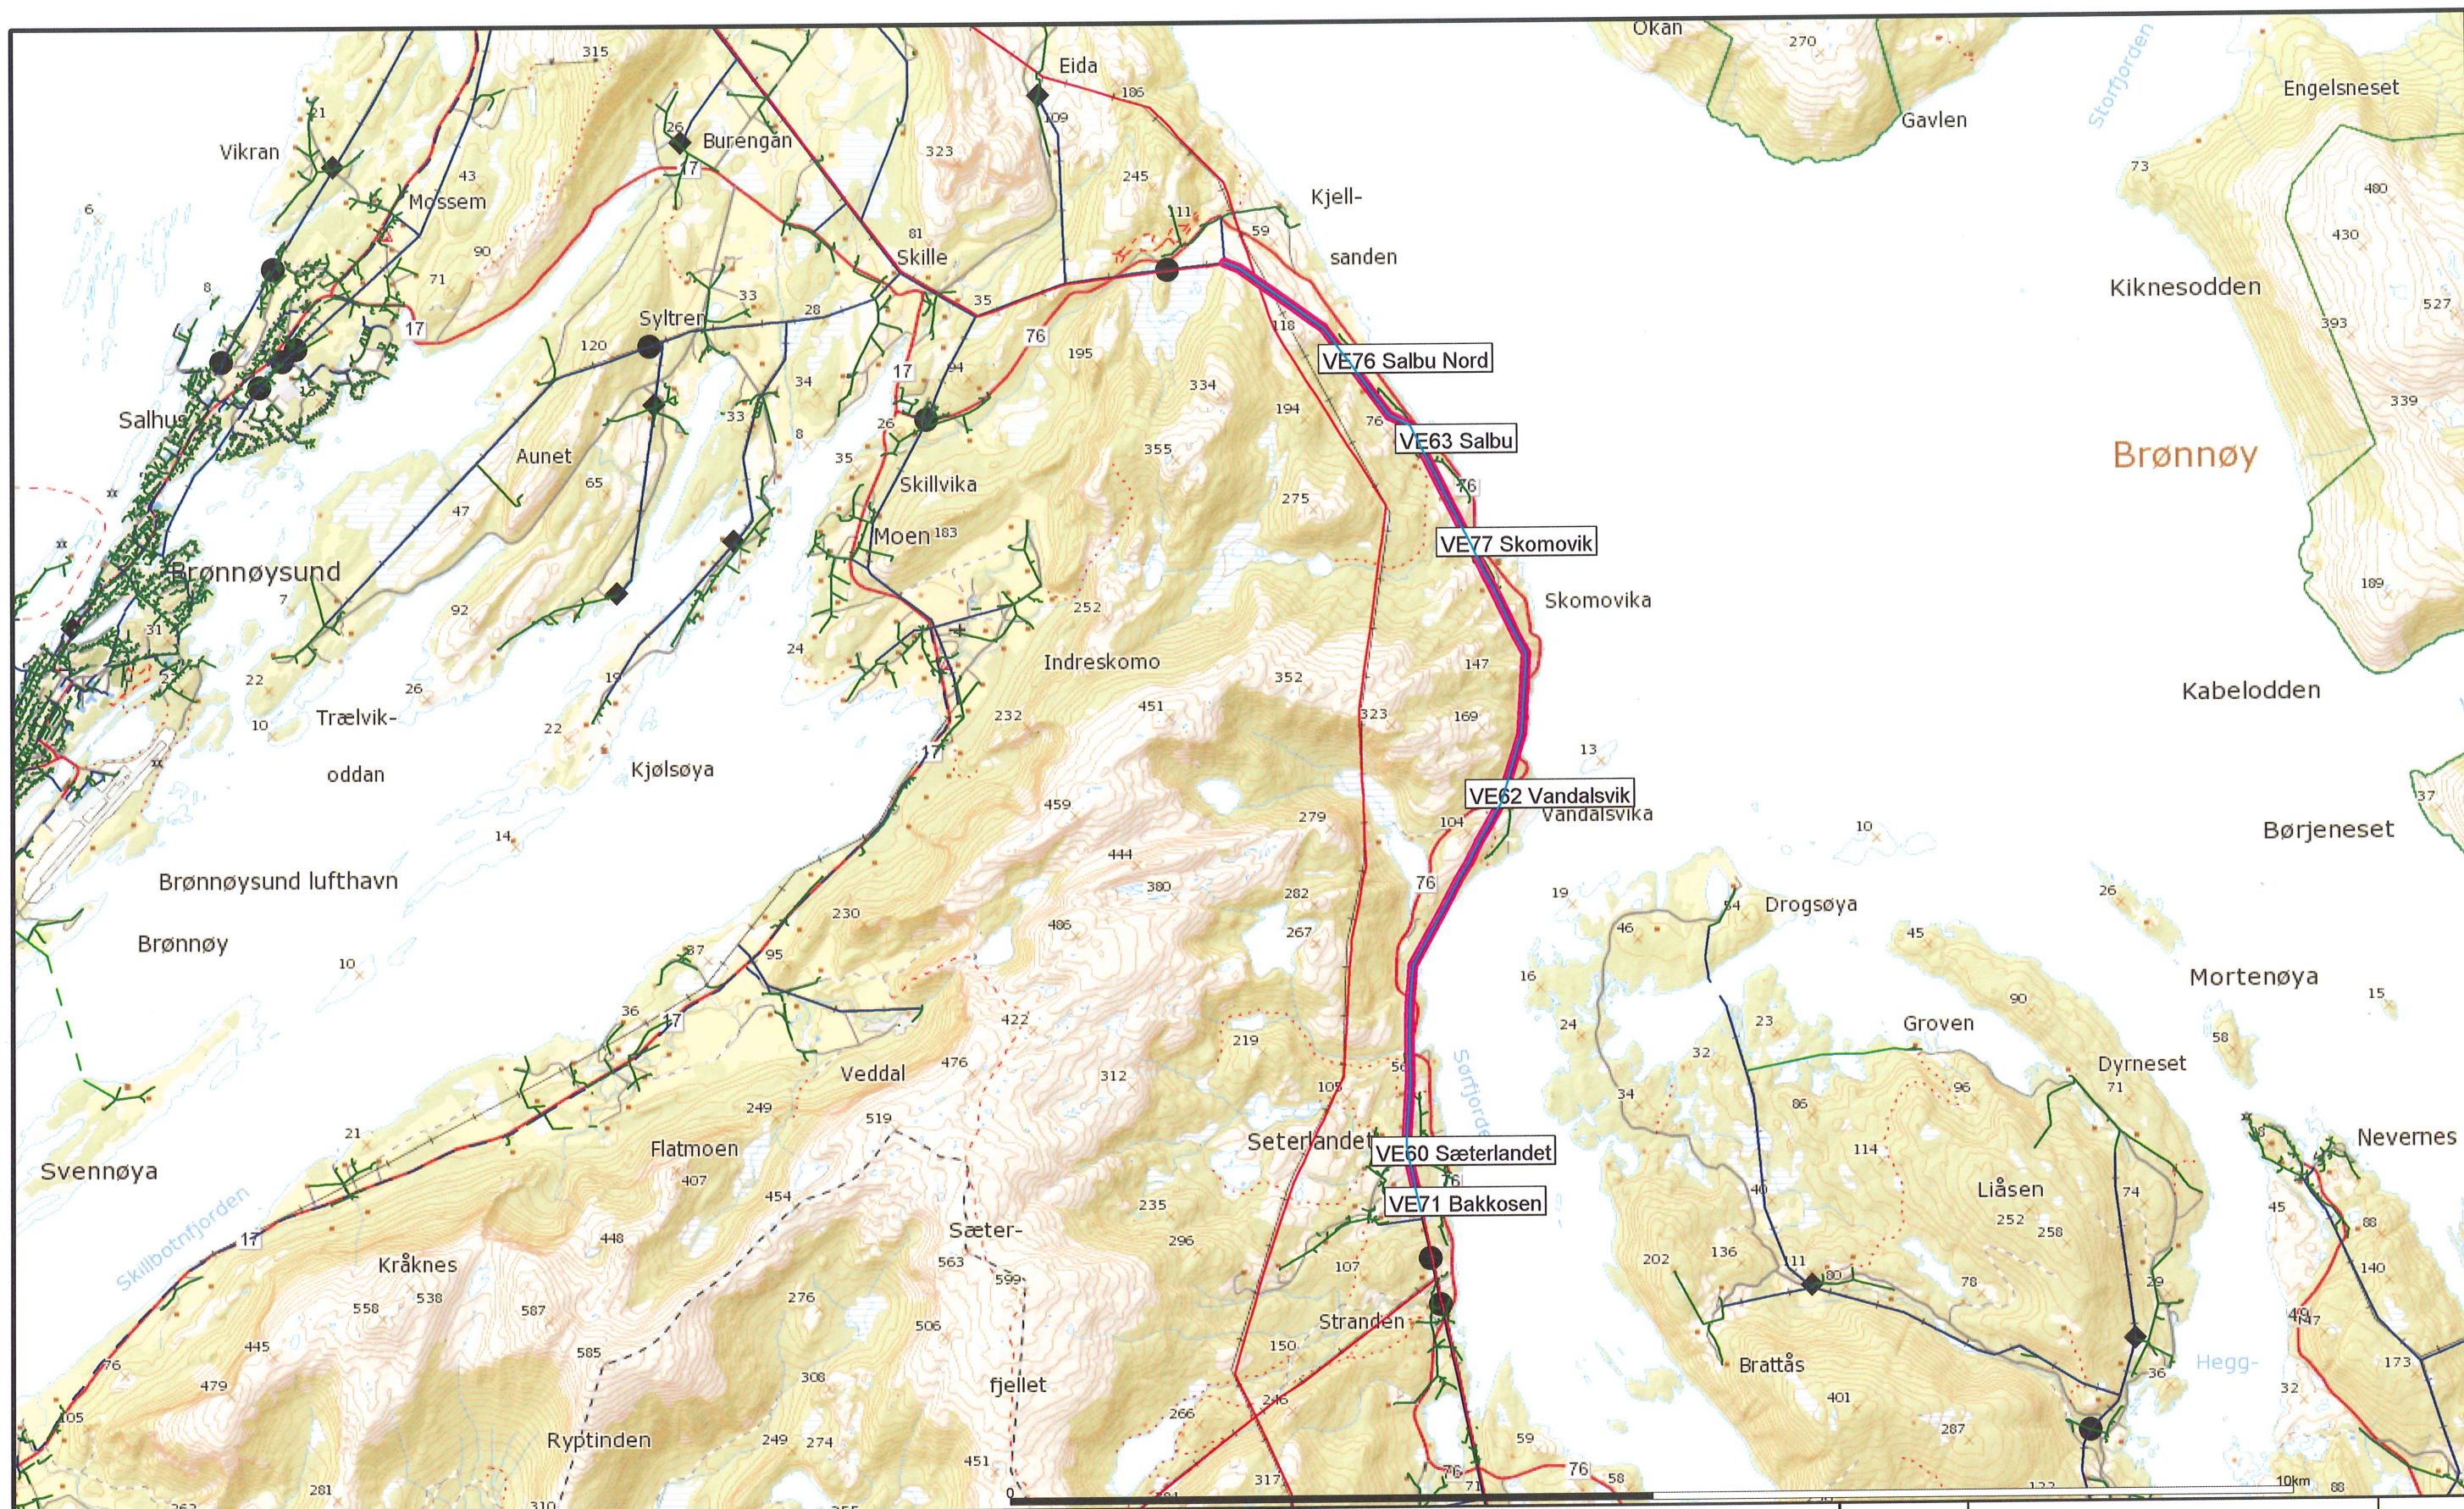

M117-M179

Date: 2013.06.18
Sign: h5_msk

HelgelandsKraft AS
Nettdivisjonen

Oppgradering Sek. 81



Målestokk
1:50000