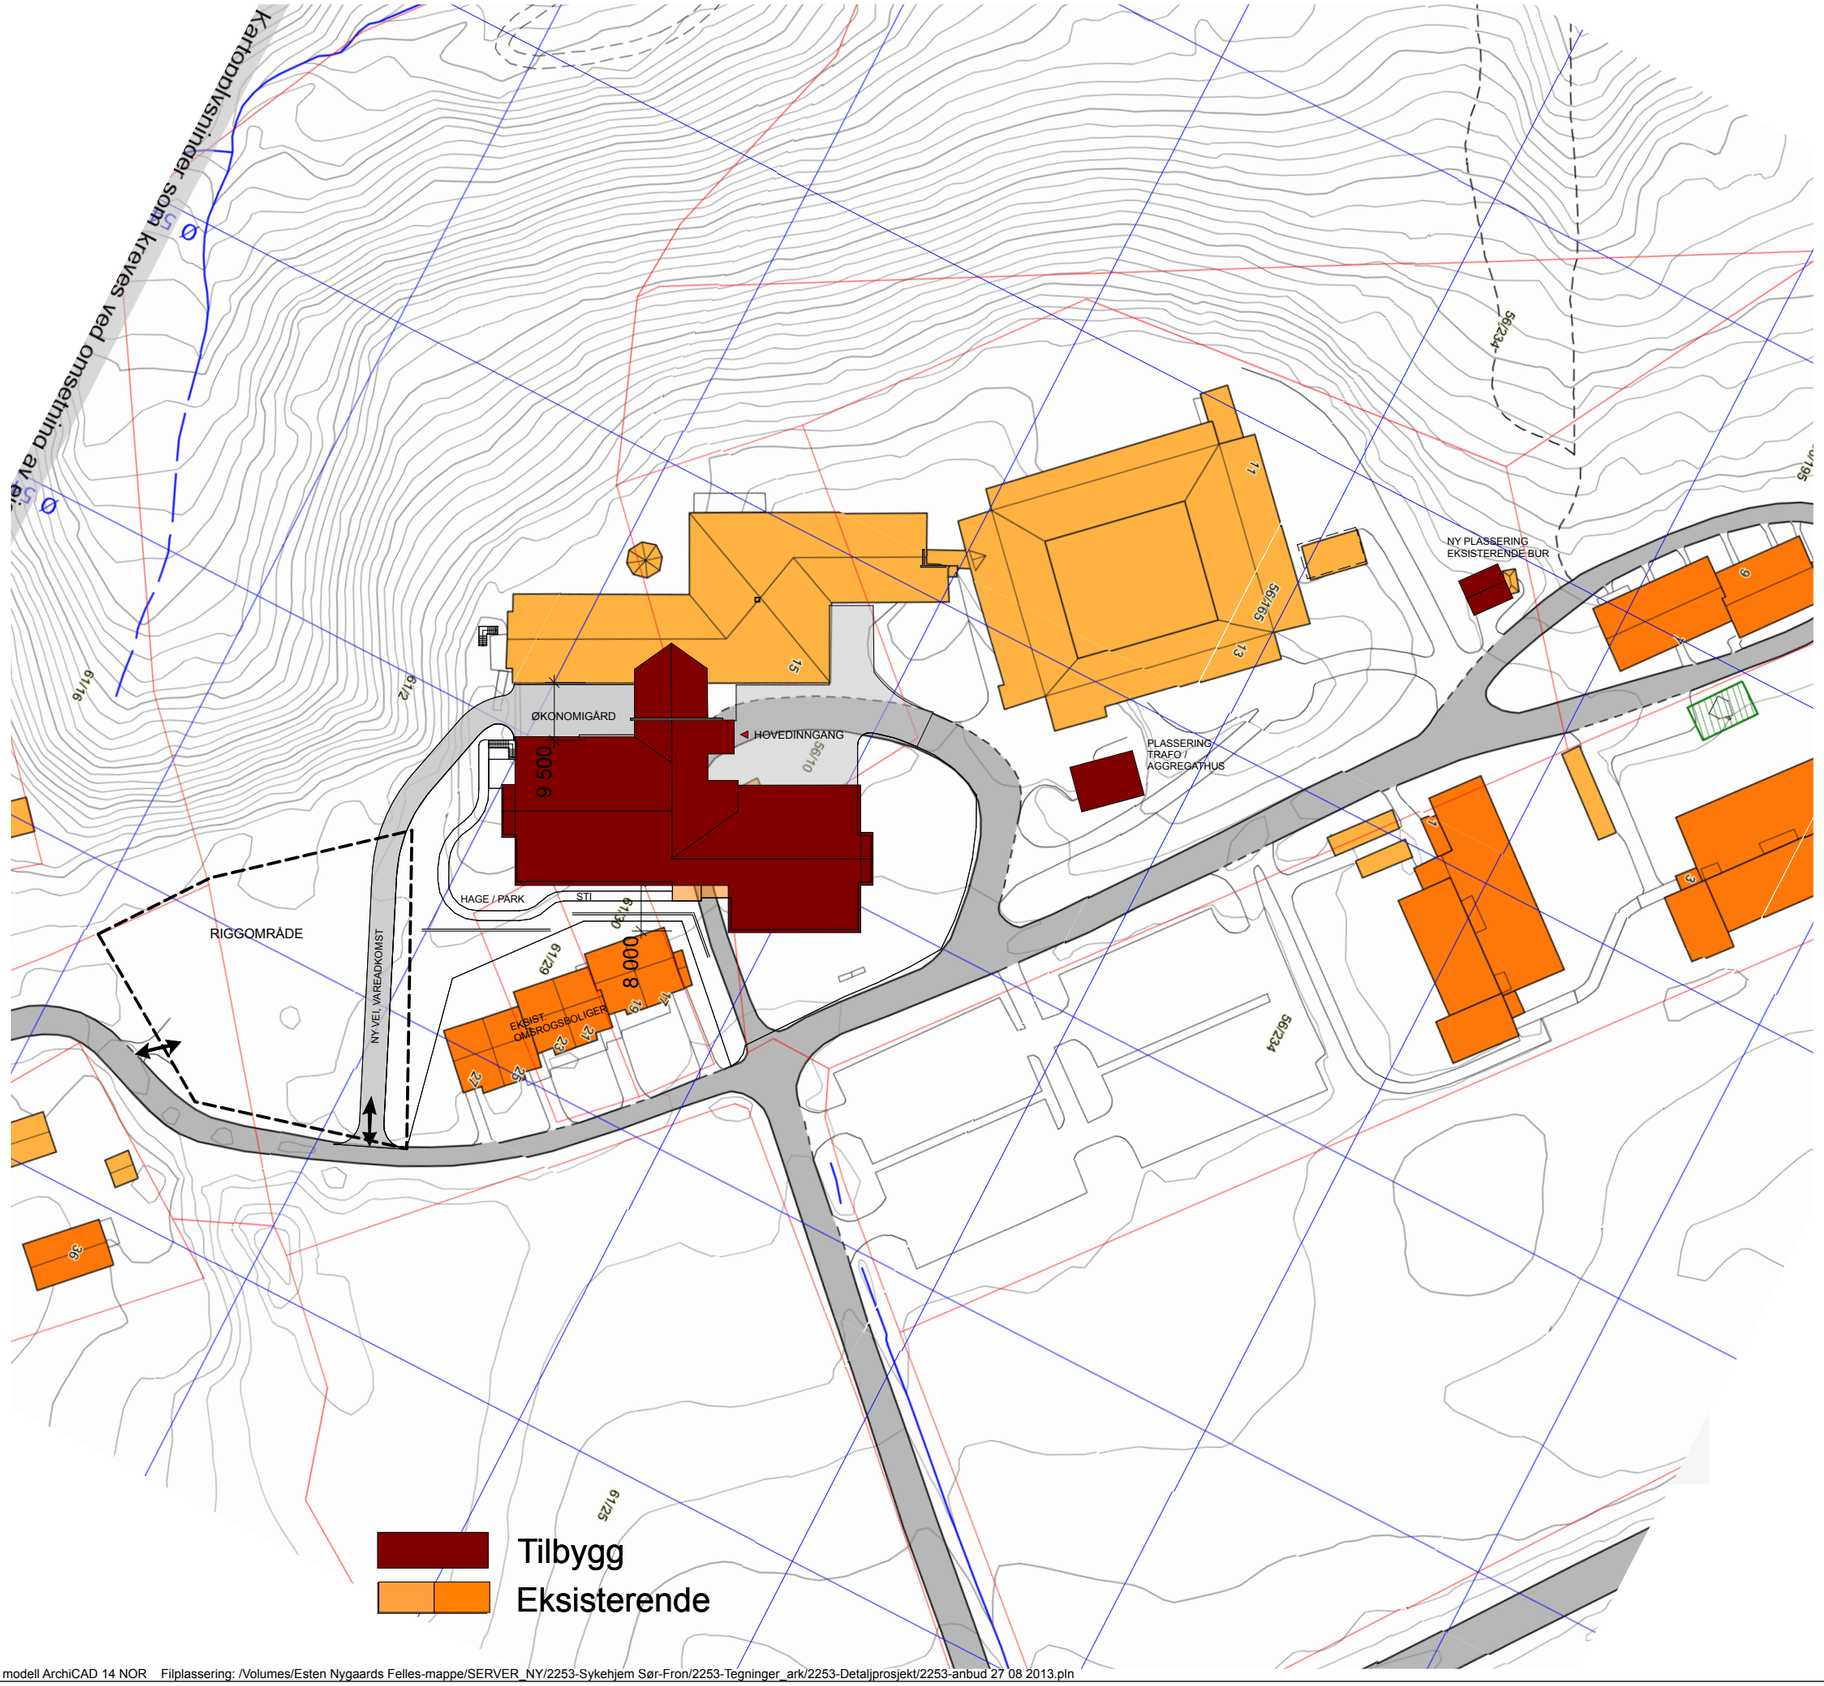

BIM modell ArchiCAD 14 NOR Filplassering: /Volumes/Esten Nygaards Felles-mappe/SERVER_NY/2253-Sykehjem Sør-Fron/2253-Tegninger_ark/2253-Detaljprosjekt/2253-anbud 27 08 2013.pln

Tegningsnr.: -01

Revisjon nr.:

Type tegning: Situasjonsplan

Index	Dato	Beskrivelse	Sign	Kontr.

Lokalisering:

Prosjekteringsgruppen:

●	ARK :	Ark. Berg og Østvang AS	Brutippen 13 2550 Os i Østerdalen Tlf. 62 47 00 50
○	RIB :	Solvang og Fredheim AS	Brutippen 13 2550 Os i Østerdalen Tlf. 62 49 76 01
○	RIE :	Norconsult AS	Postb 465 2304 Hamar Tlf. 62 02 52 83
○	RIV :	Asplan Viak AS	Tempeveien 22 7490 Trondheim Tlf. 73 94 97 97

Tittel:

Sørheim Omsorgssenter

Sør-Fron kommune
Konmmuneveien 1
2647 Sør-Fron

Fase: Anbudstegning

Kontroll prosjekt

Sign.: SV | Kontroll: BWB

Filnavn: 2253-anbud 27 08 2013.pln

Dato: 15.08.2013

Målestokk: 1:1000

Kontroll utførende

Sign.: | Kontroll:

Prosjektnr.: 2253

Tegningsnr.: -01

Arkstørrelse: A3

Type tegning: Situasjonsplan