



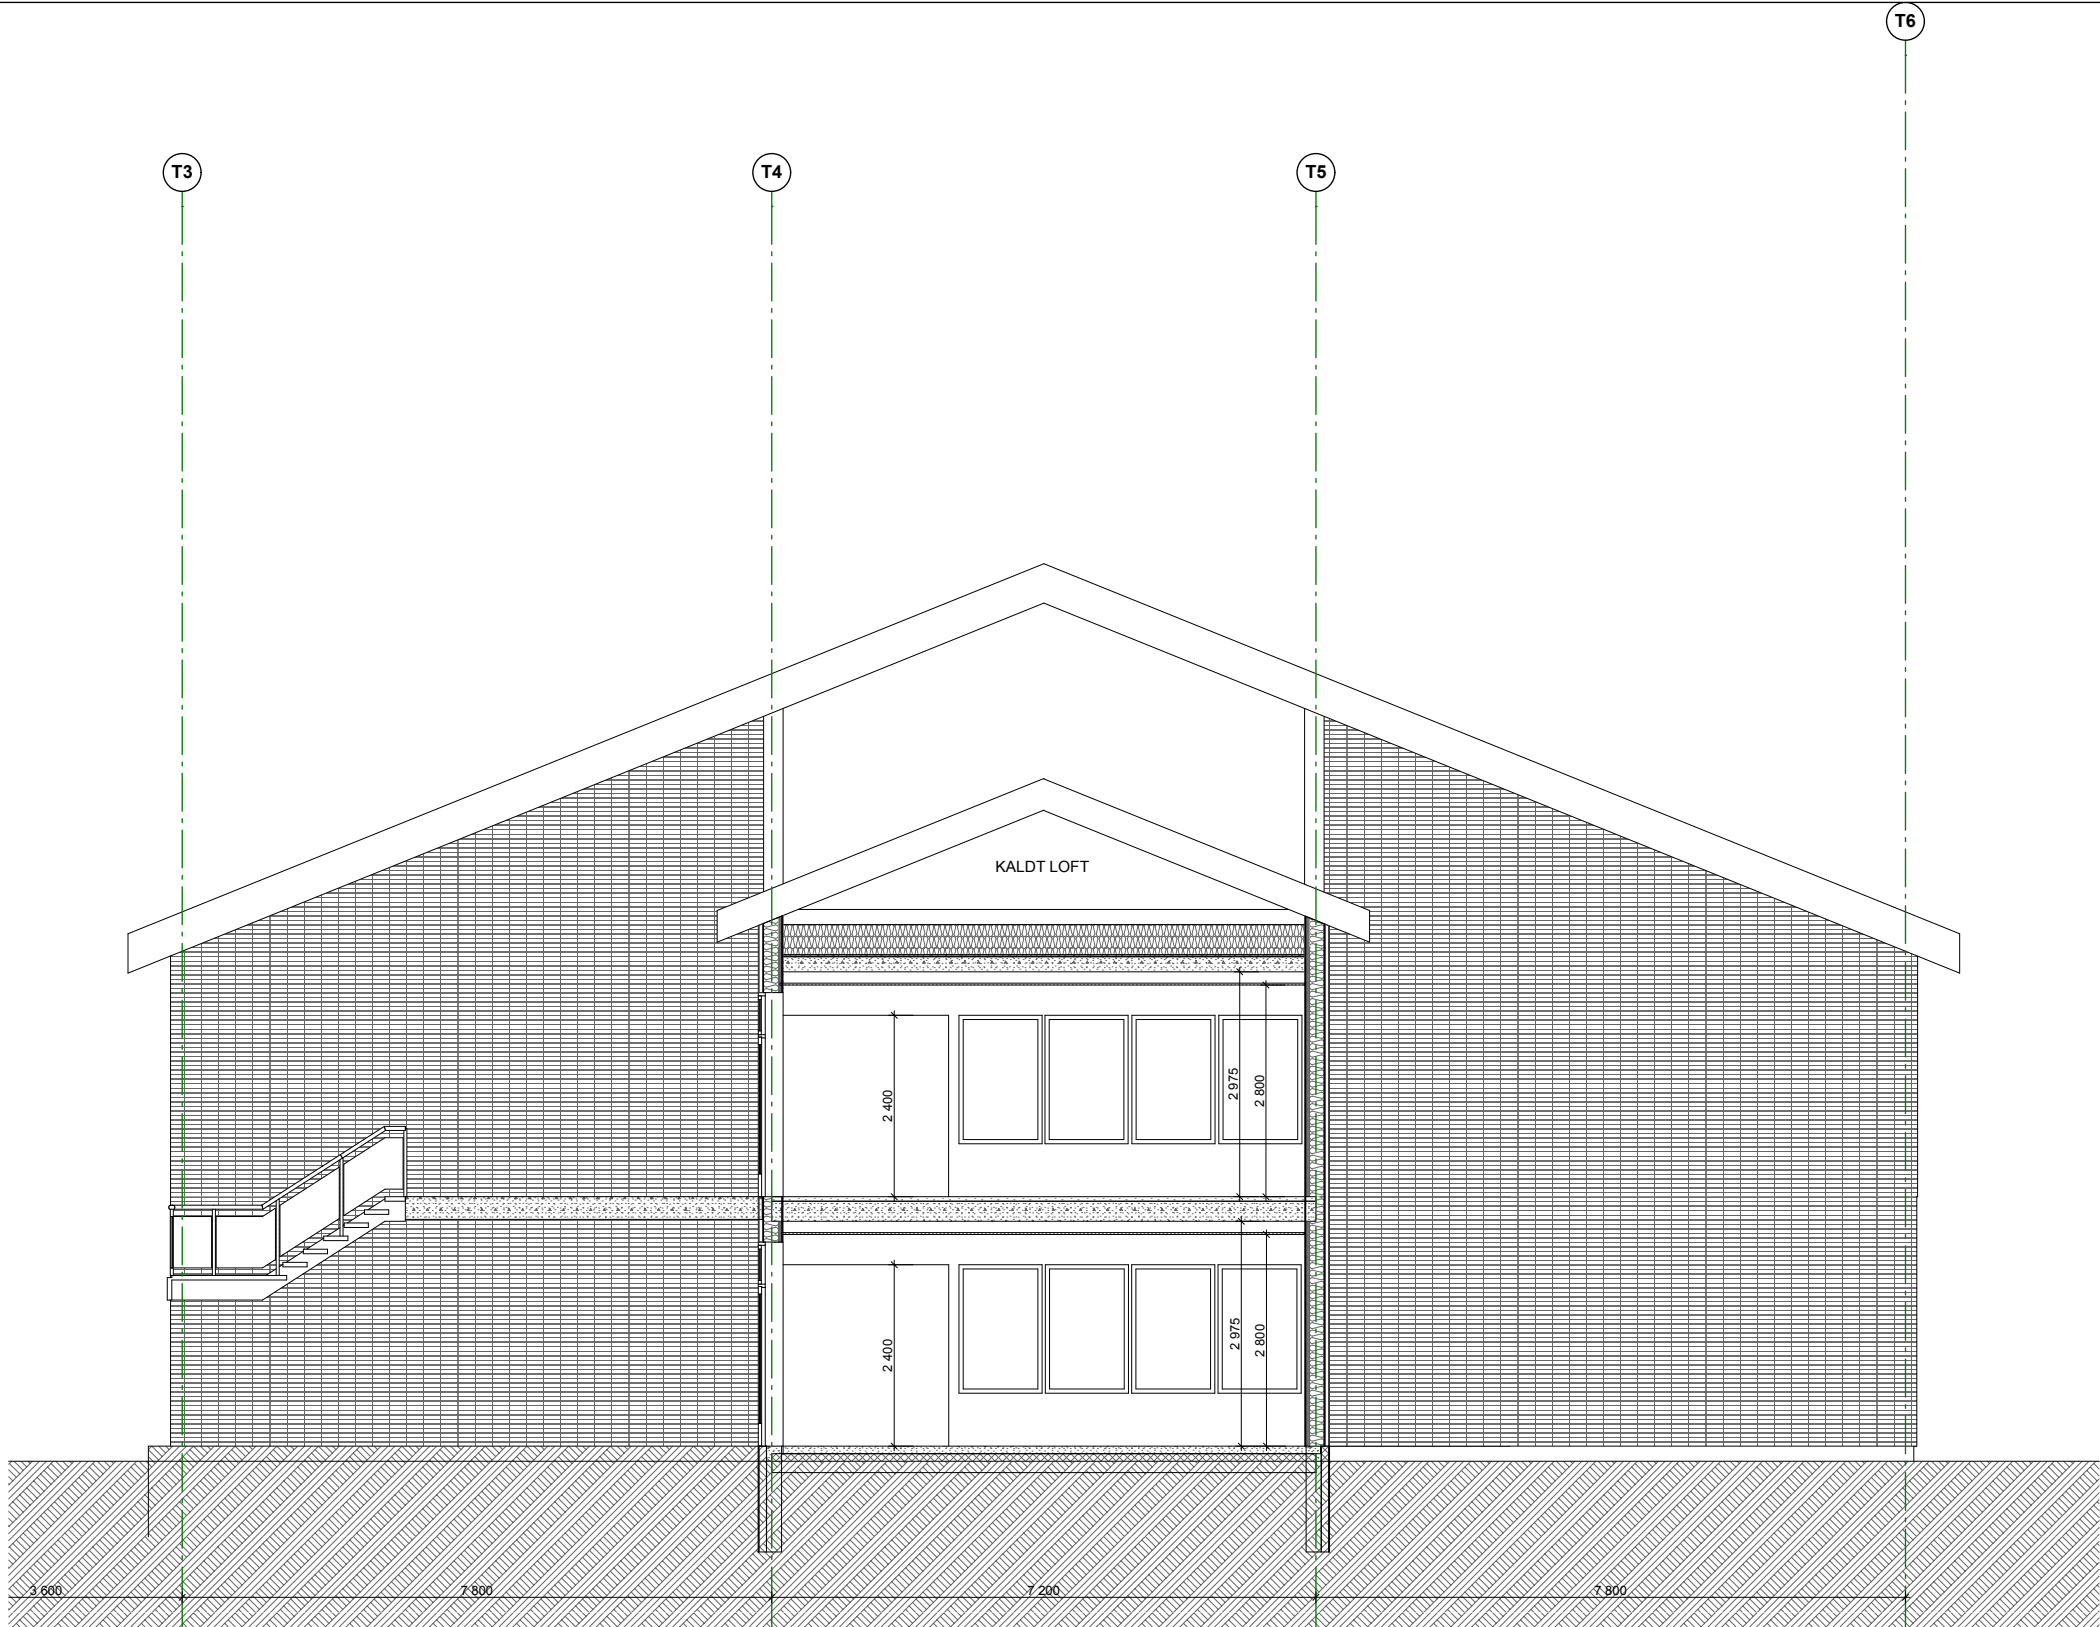


Snitt A

1:100

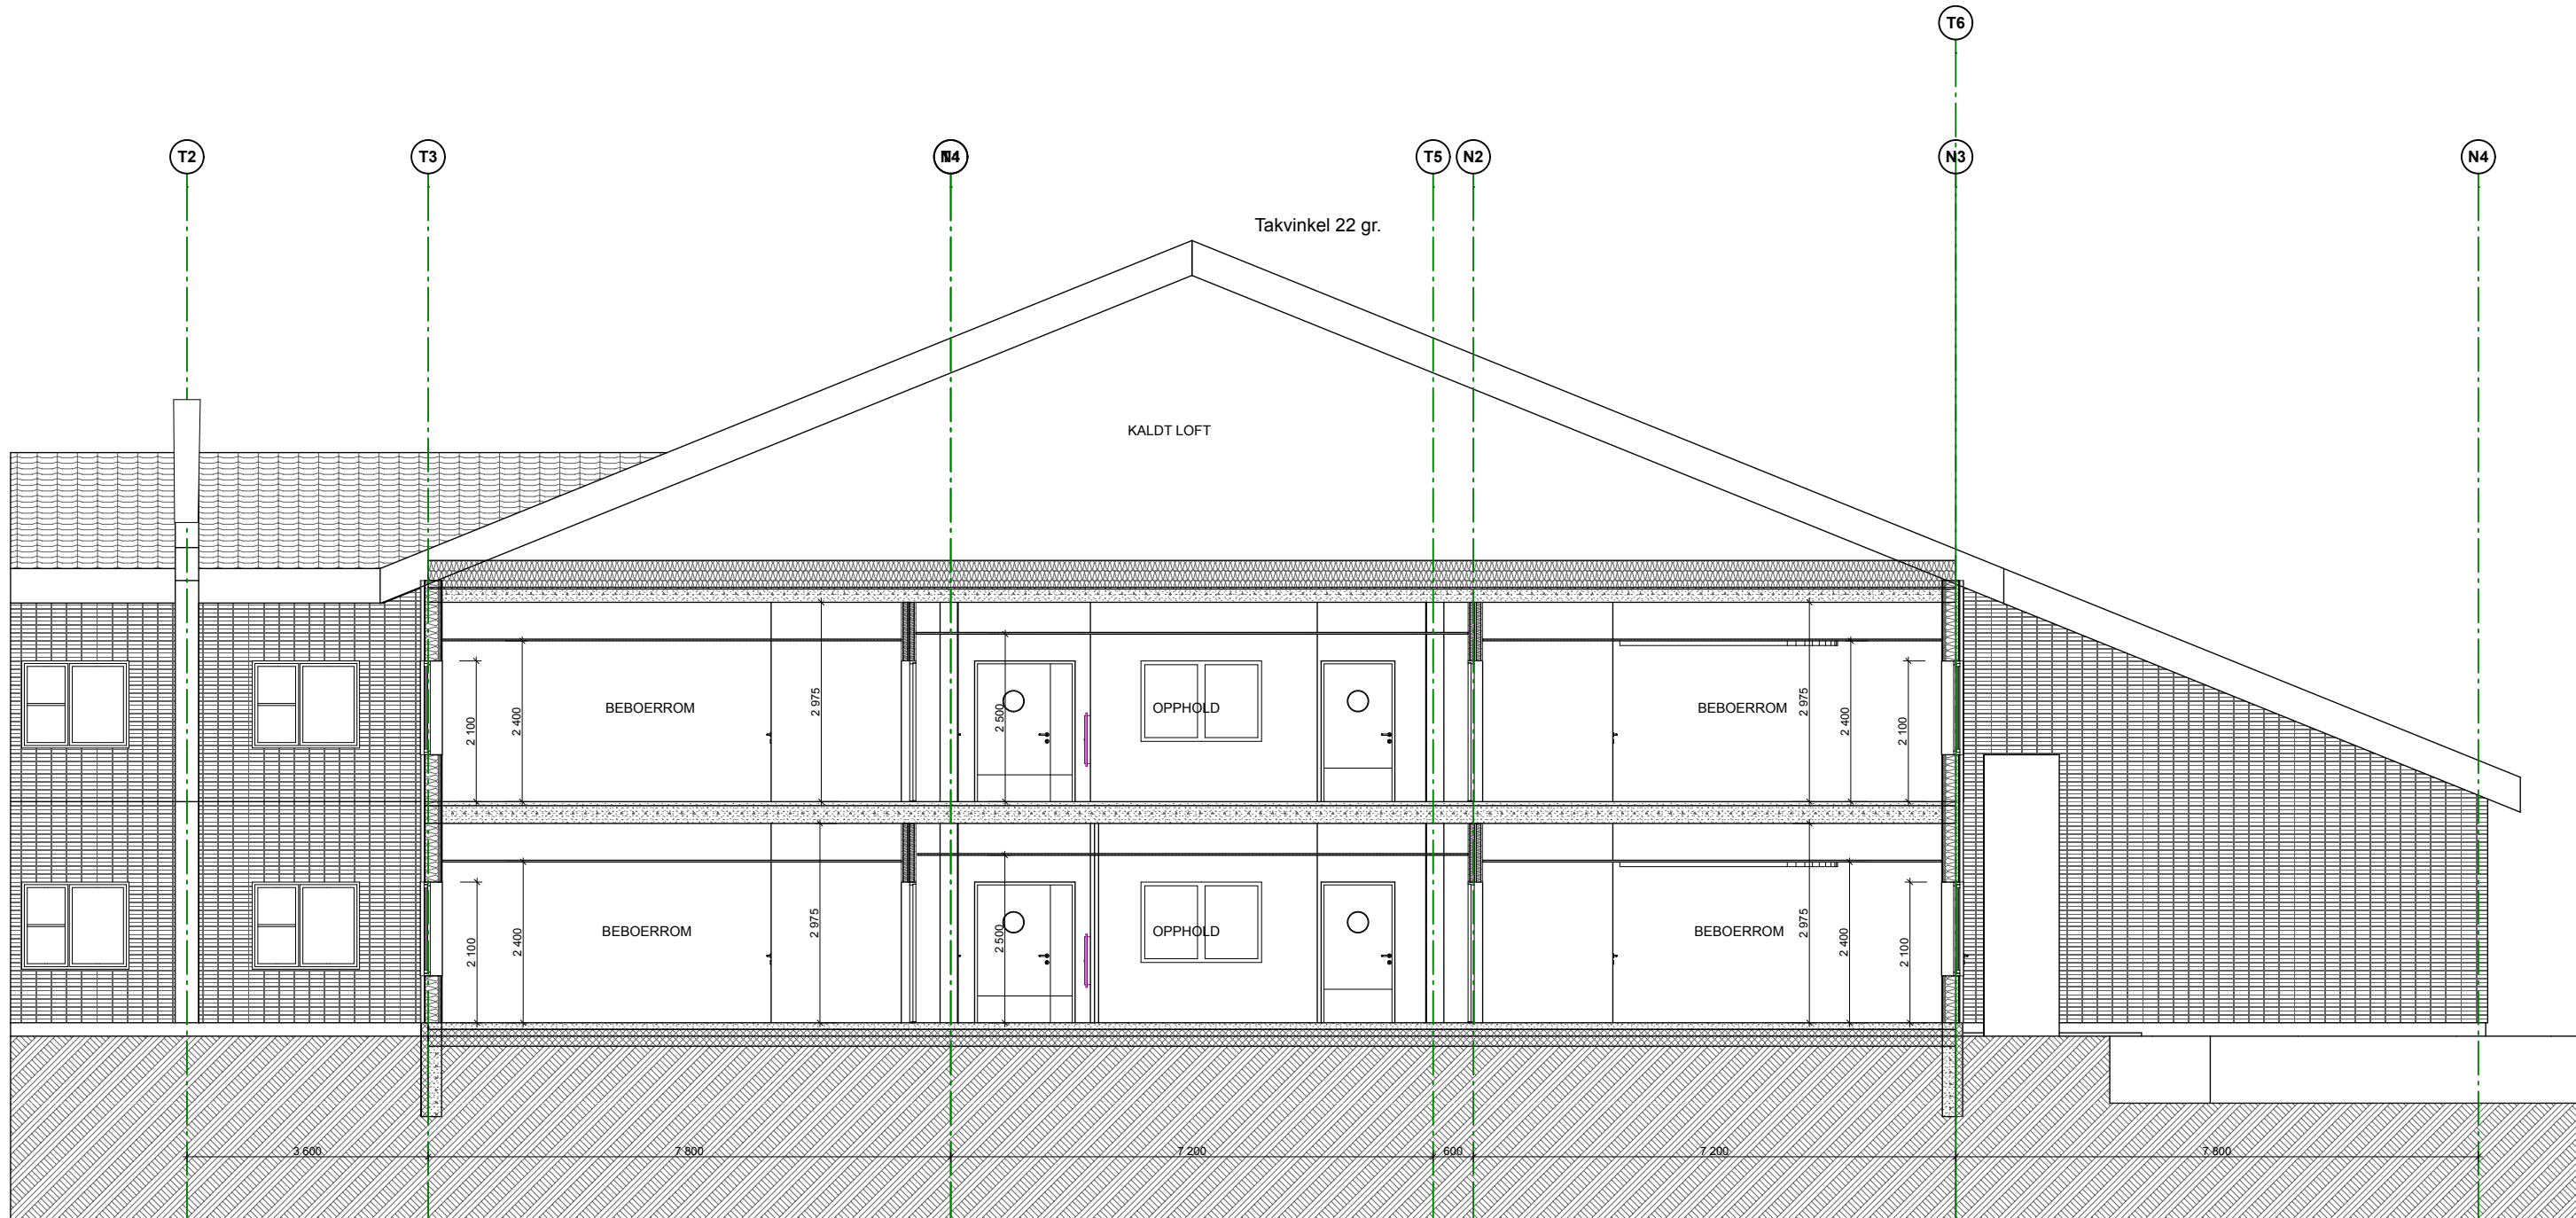


Snitt B

1:100

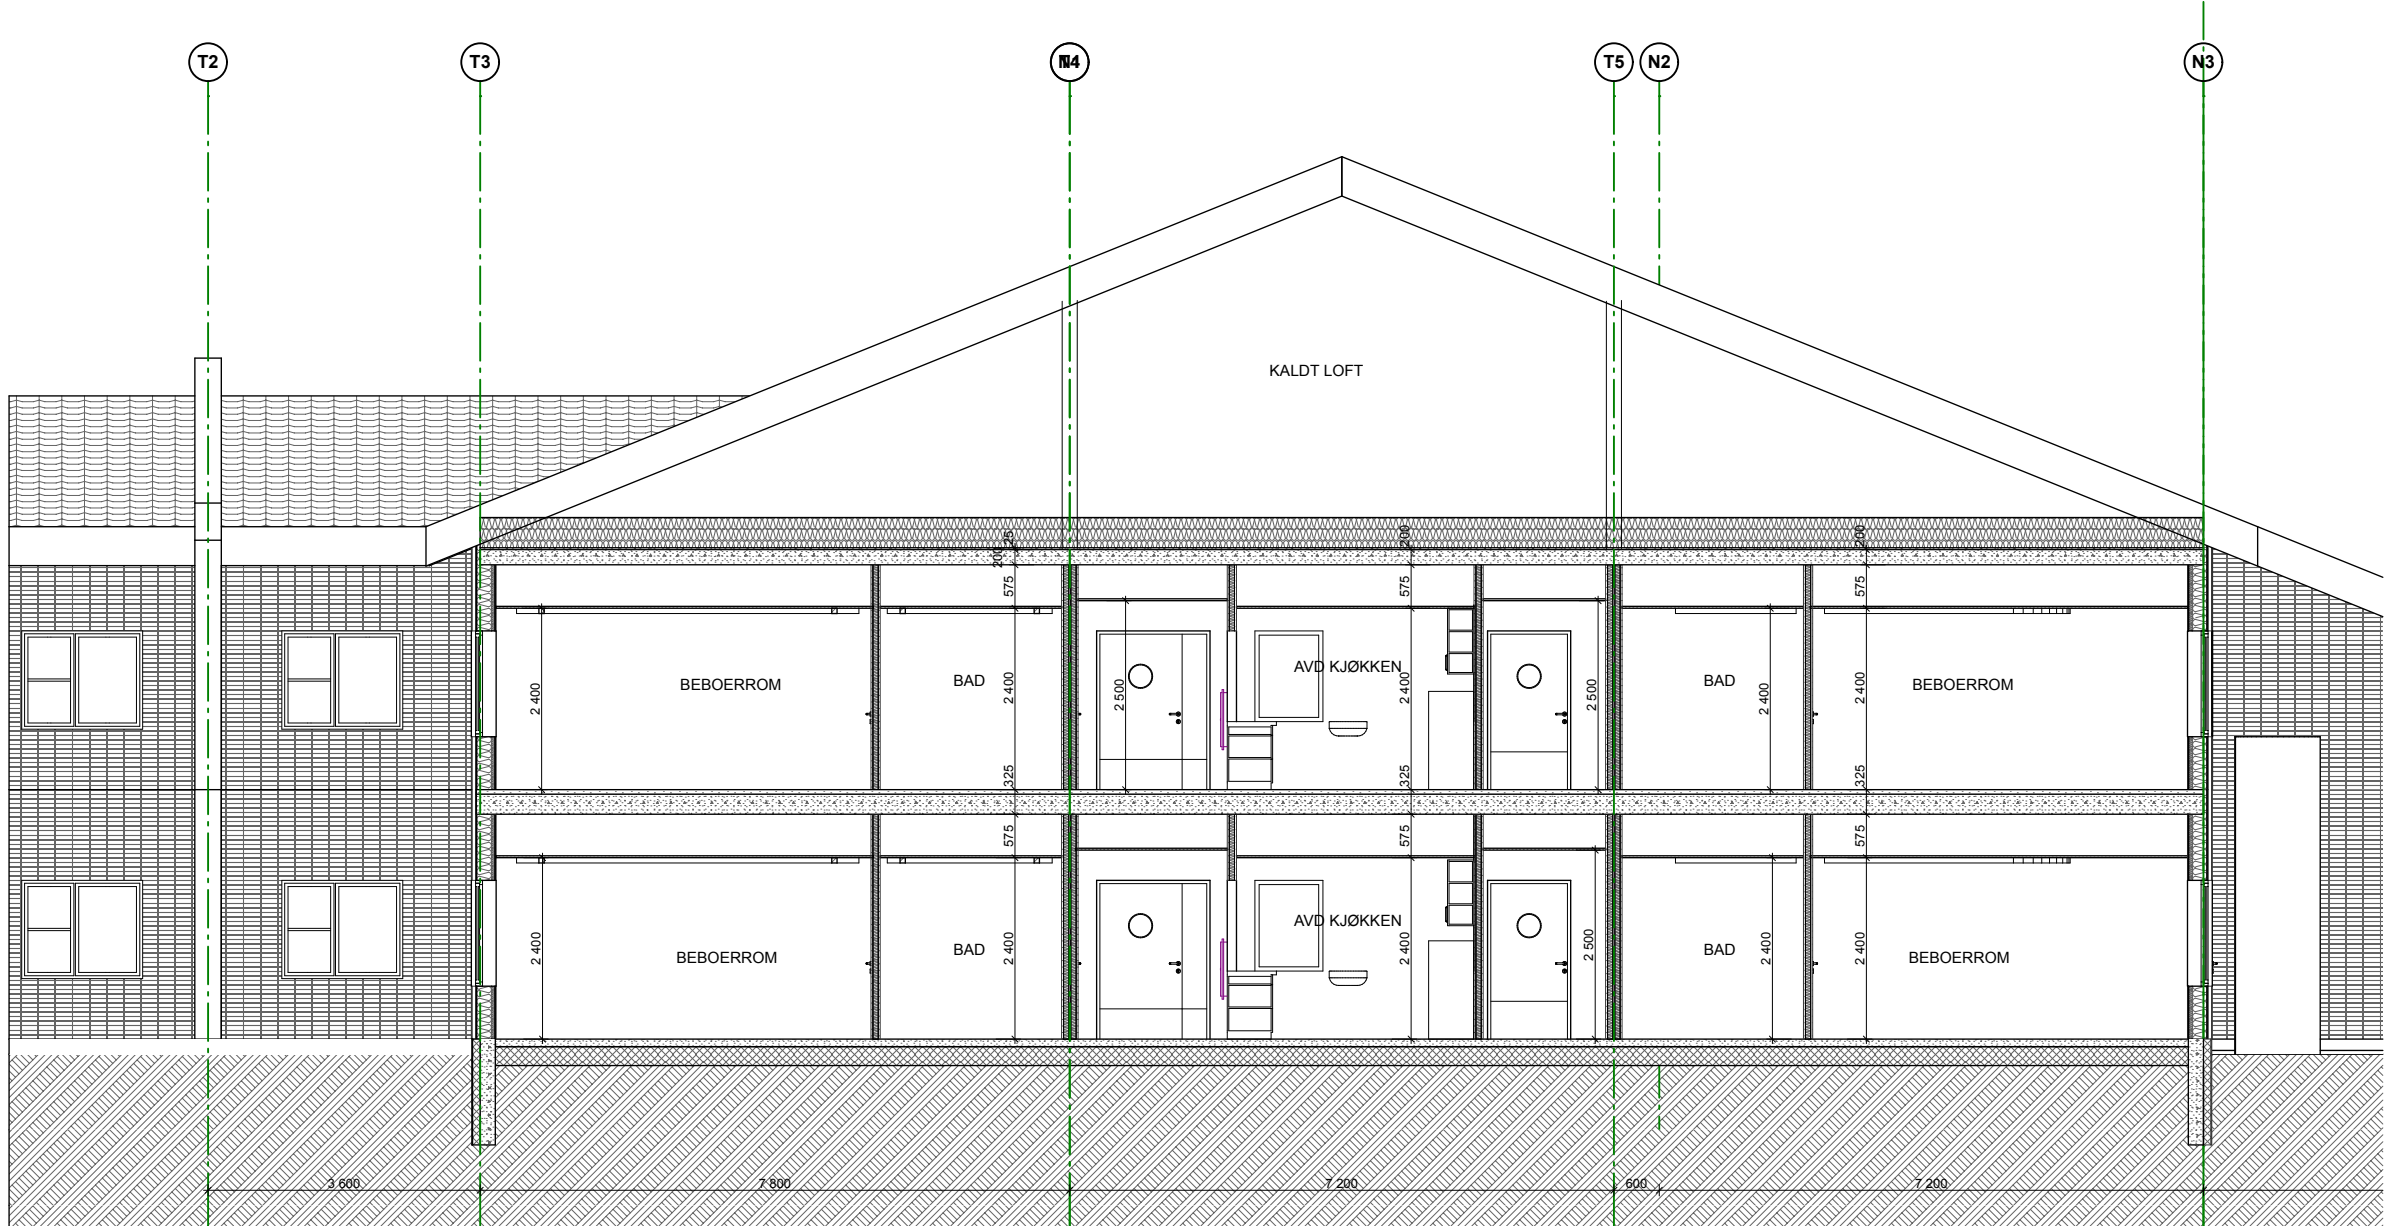


Snitt C

1:100

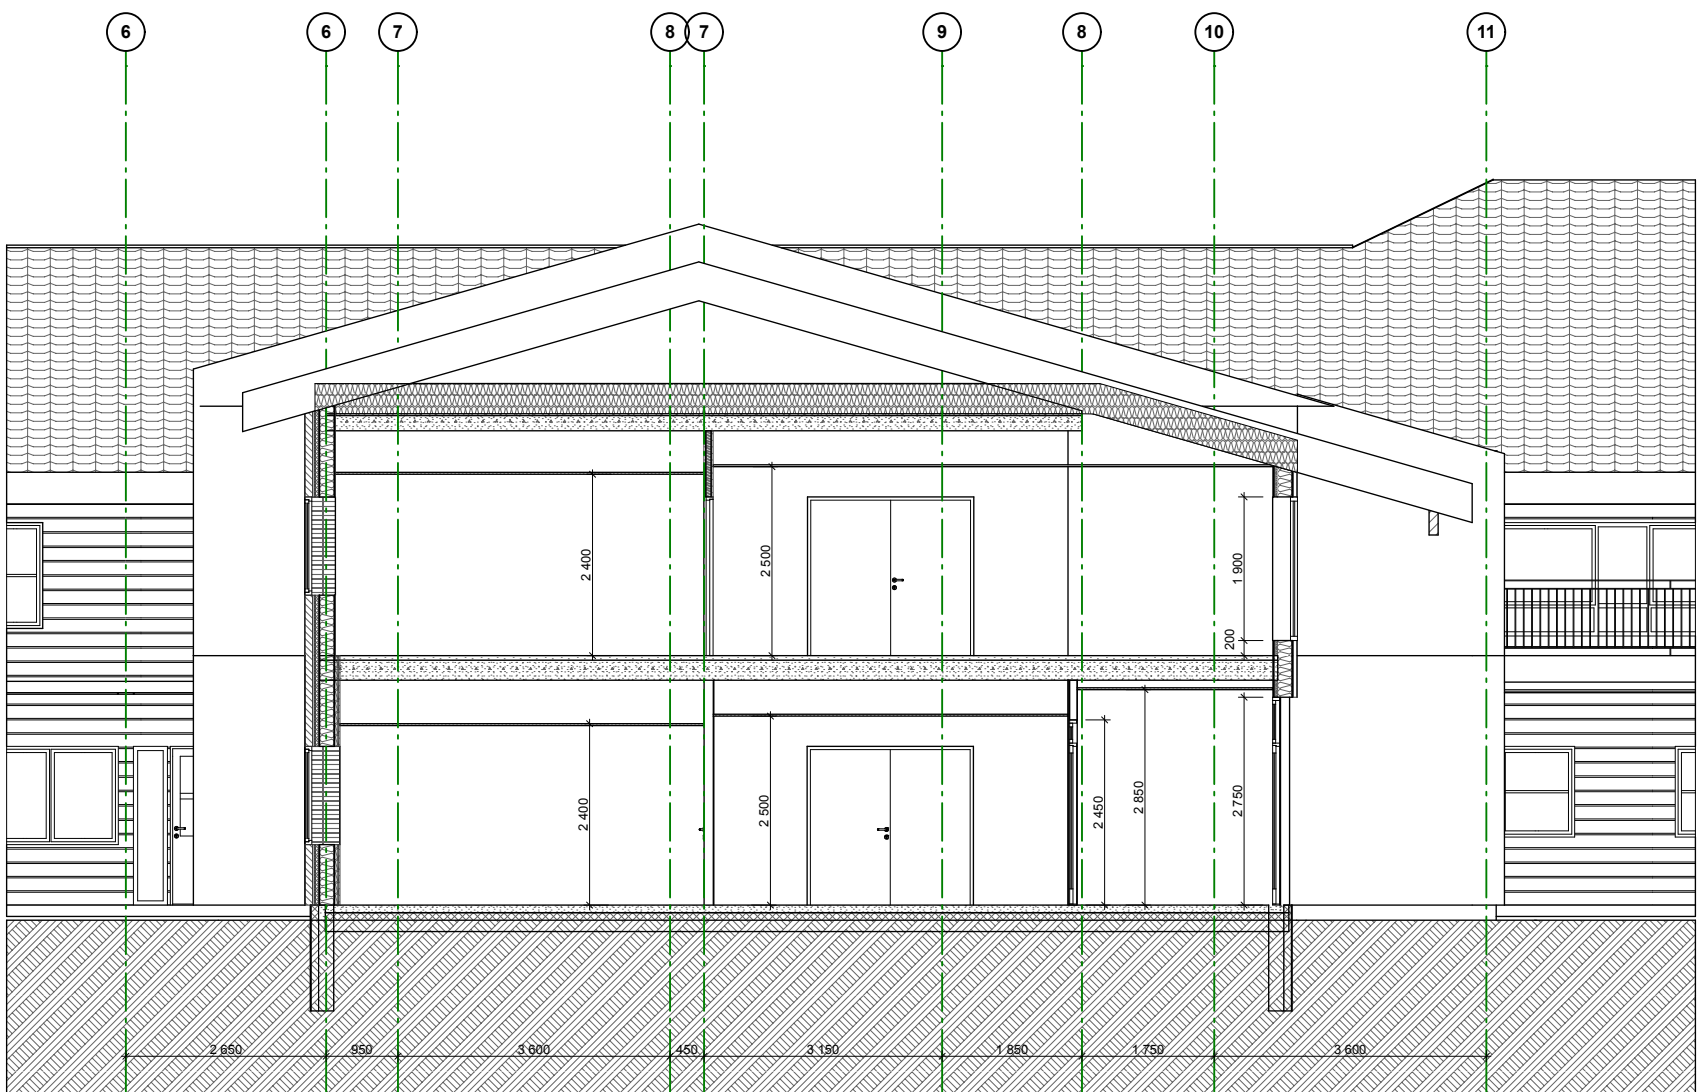

Snitt 2

1:100

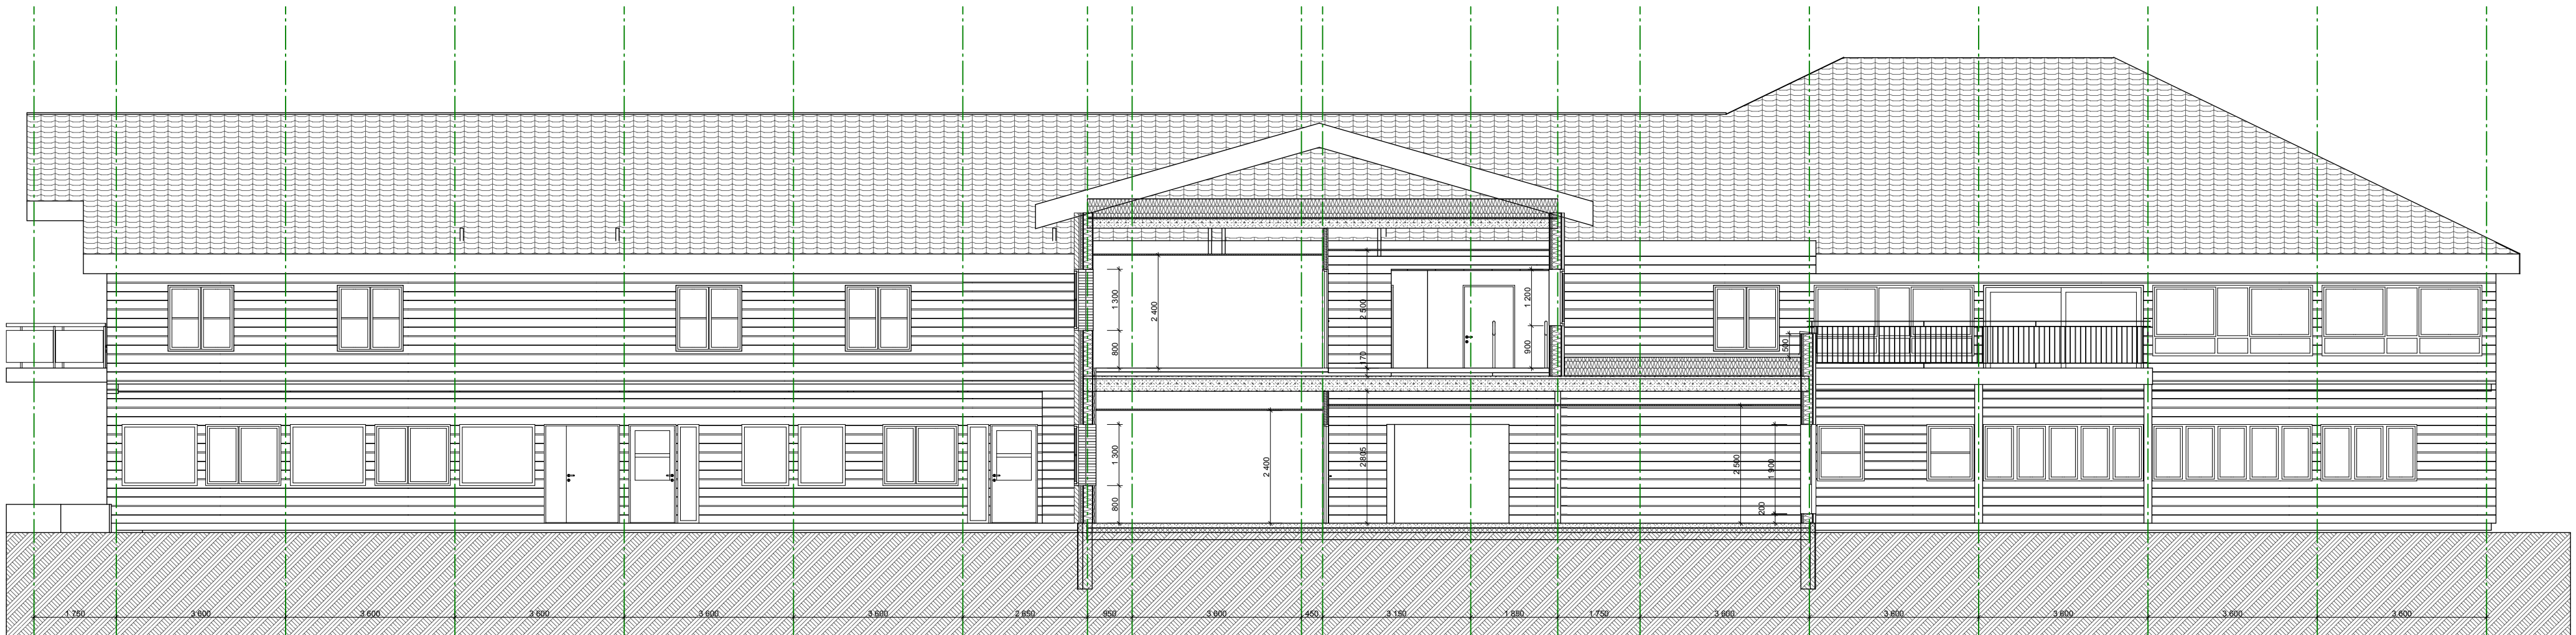

1:100

Snitt 1

Tegningsnr.: 2253-201		Revisjon nr.:	
Type tegning: Snitt A-B-C og 1-2	
<table><tr><td>Index</td><td>Dato</td><td>Beskrivelse</td><td>Sign</td><td>Kontr.</td></tr><tr><td colspan="5">Lokalisering:</td></tr><tr><td colspan="5"></td></tr><tr><td colspan="5">Prosjekteringsgruppen:</td></tr><tr><td colspan="5"> ☒ ARK : Ark. Berg og Østvang AS Brudepen 13 2502 Os (Østvangen) TF 62 42 05 50 ☐ RB : Solvang og Fredheim AS Brudepen 13 2502 Os (Østvangen) TF 62 40 76 01 ☐ RIE : Norconsult AS Postb 445 2304 Heier TF 62 02 02 03 ☐ RV : Asplan Viak AS Tempelveien 22 7400 Trondheim TF 73 36 07 57 </td></tr><tr><td colspan="2">Titel:</td><td colspan="3">Fase: Anbudstegning</td></tr><tr><td colspan="2">Sørheim Omsorgssenter</td><td colspan="3">Kontroll: prosjekt</td></tr><tr><td colspan="2"></td><td colspan="3">Sign: Kontroll: BWS</td></tr><tr><td colspan="2"></td><td colspan="3">Filnavn: 2253-arbud.pln</td></tr><tr><td colspan="2">Sør-Fron kommune Kommuneveien 1 2647 Sør-Fron</td><td colspan="3">Date: 15.08.2013</td></tr><tr><td colspan="2"></td><td colspan="3">Målestokk: 1:100</td></tr><tr><td colspan="2"></td><td colspan="3">Kontroll: utførende</td></tr><tr><td colspan="2"></td><td colspan="3">Sign: Kontroll:</td></tr><tr><td colspan="2">Prosjektnr.: 2253</td><td colspan="2">Tegningsnr.: 2253-201</td><td>Arksterrelse: A1</td></tr><tr><td colspan="4">Type tegning: Snitt A-B-C og 1-2</td><td></td></tr></table>				Index	Dato	Beskrivelse	Sign	Kontr.	Lokalisering:										Prosjekteringsgruppen:					☒ ARK : Ark. Berg og Østvang AS Brudepen 13 2502 Os (Østvangen) TF 62 42 05 50 ☐ RB : Solvang og Fredheim AS Brudepen 13 2502 Os (Østvangen) TF 62 40 76 01 ☐ RIE : Norconsult AS Postb 445 2304 Heier TF 62 02 02 03 ☐ RV : Asplan Viak AS Tempelveien 22 7400 Trondheim TF 73 36 07 57					Titel:		Fase: Anbudstegning			Sørheim Omsorgssenter		Kontroll: prosjekt					Sign: Kontroll: BWS					Filnavn: 2253-arbud.pln			Sør-Fron kommune Kommuneveien 1 2647 Sør-Fron		Date: 15.08.2013					Målestokk: 1:100					Kontroll: utførende					Sign: Kontroll:			Prosjektnr.: 2253		Tegningsnr.: 2253-201		Arksterrelse: A1	Type tegning: Snitt A-B-C og 1-2				
Index	Dato	Beskrivelse	Sign	Kontr.	
Lokalisering:	
Prosjekteringsgruppen:	
☒ ARK : Ark. Berg og Østvang AS Brudepen 13 2502 Os (Østvangen) TF 62 42 05 50 ☐ RB : Solvang og Fredheim AS Brudepen 13 2502 Os (Østvangen) TF 62 40 76 01 ☐ RIE : Norconsult AS Postb 445 2304 Heier TF 62 02 02 03 ☐ RV : Asplan Viak AS Tempelveien 22 7400 Trondheim TF 73 36 07 57	
Titel:		Fase: Anbudstegning	
Sørheim Omsorgssenter		Kontroll: prosjekt	
		Sign: Kontroll: BWS	
		Filnavn: 2253-arbud.pln	
Sør-Fron kommune Kommuneveien 1 2647 Sør-Fron		Date: 15.08.2013	
		Målestokk: 1:100	
		Kontroll: utførende	
		Sign: Kontroll:	
Prosjektnr.: 2253		Tegningsnr.: 2253-201		Arksterrelse: A1	
Type tegning: Snitt A-B-C og 1-2	

BIM model ArchCAD 14 NOR. Filplassering: \Volumes\Eaten Nygaards Felles-mappe\SERVER_NY\2253-Sykehem Sør-Fron\2253_Tegninger_ark\2253-Detaljprosjekt\2253-arbud.pln