


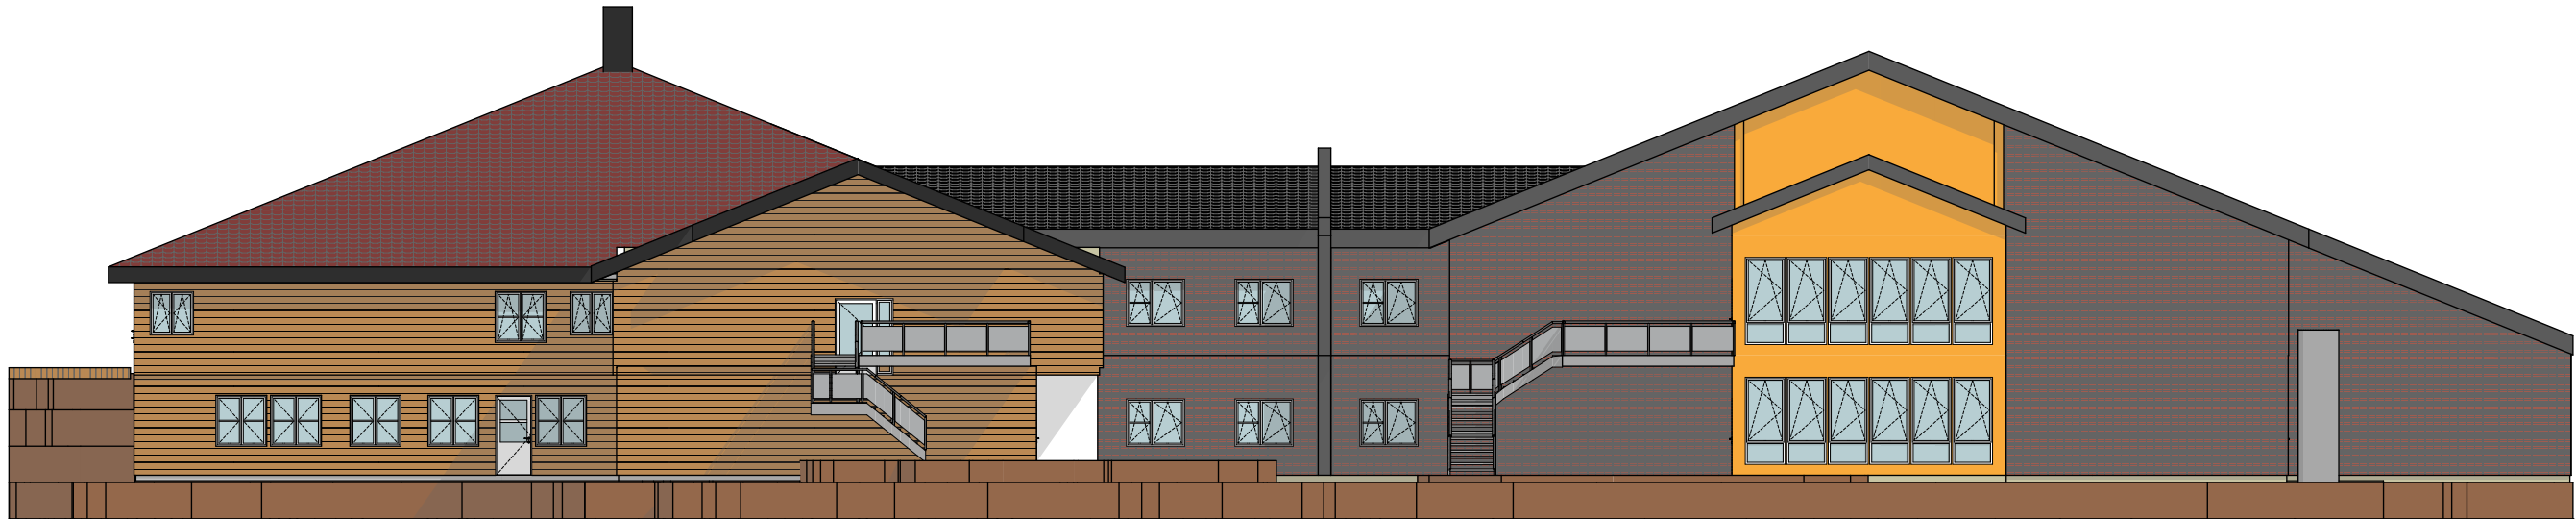

1:200 Fasade nord



1:200 Fasade sør



1:200 Fasade øst




1:200 Fasade vest

Tegningsnr.: 2253-301

Revisjon nr.:

Type tegning:
Fasader

Index	Dato	Beskrivelse	Sign	Kontr.
-------	------	-------------	------	--------

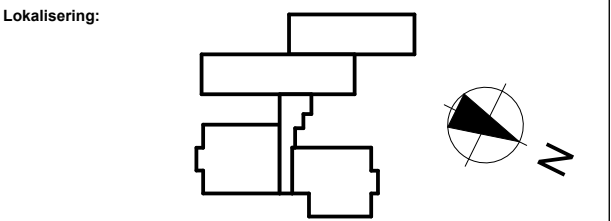

Prosjekteringsgruppen:	
☒ ARK : Ark. Berg og Østvang AS	Bruttippen 13 2550 Os i Østerdalen Tlf. 62 47 00 50
☐ RIB : Solvang og Fredheim AS	Bruttippen 13 2550 Os i Østerdalen Tlf. 62 49 76 01
☐ RIE : Norconsult AS	Postb 465 2004 Hamar Tlf. 62 02 52 83
☐ RIV : Asplan Viak AS	Tempeveien 22 7490 Trondheim Tlf. 73 94 97 97

Sørheim Omsorgssenter	Fase: Anbudstegning	
	Kontroll prosjekt	
	Sign.: SV	Kontroll: BWB
	Filnavn: 2253-anbud.pln	
Sør-Fron kommune Konmmuneveien 1 2647 Sør-Fron	Dato: 15.08.2013	
	Målestokk: 1:200	
	Kontroll utførende	
	Sign.:	Kontroll:
Prosjektnr.: 2253	Tegningsnr.: 2253-301	Arkstørrelse: A2
Type tegning: Fasader		