




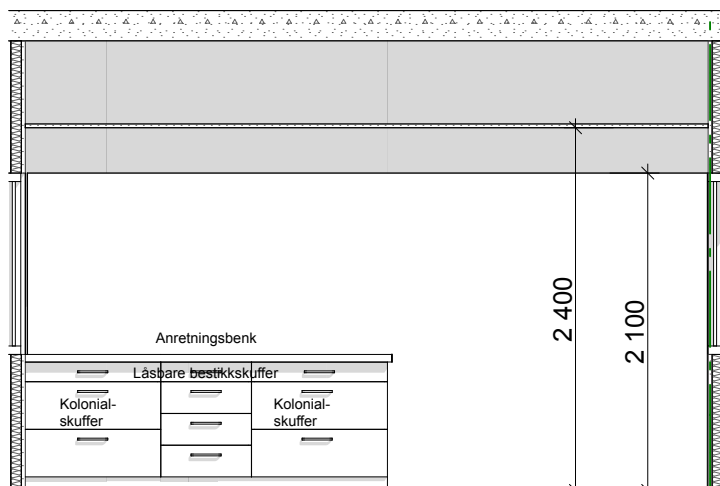

1:50 Kjøkken 2

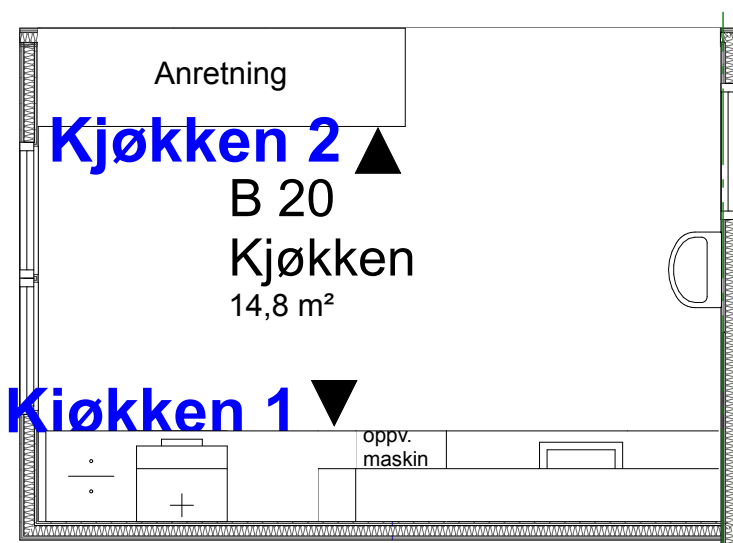

1:50 1. Etasje

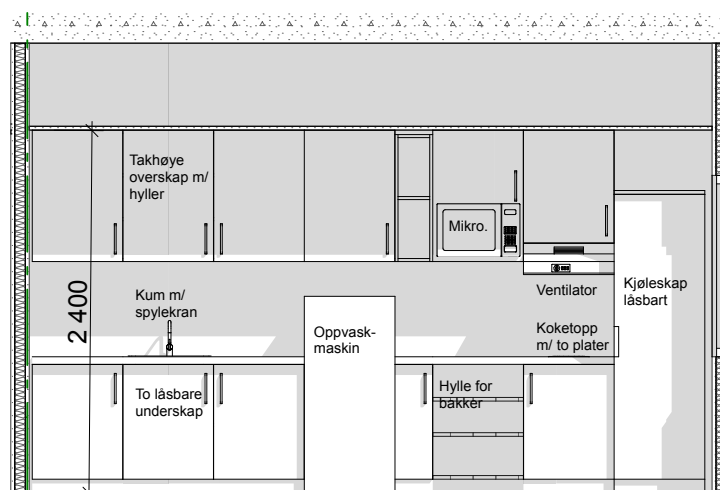

1:50 Kjøkken 1

Skjema / Detalj:
Skjema avdelingskjøkken
Sørheim Omsorgssenter

Tegningsnr.:
2253-505

Tegnet dato:
15.08.2013

Tegner:
SV

Prosjektnr.:
2253-

Kontroll:
BWB

Målestokk:
1:50

Arkstørrelse:
A4