


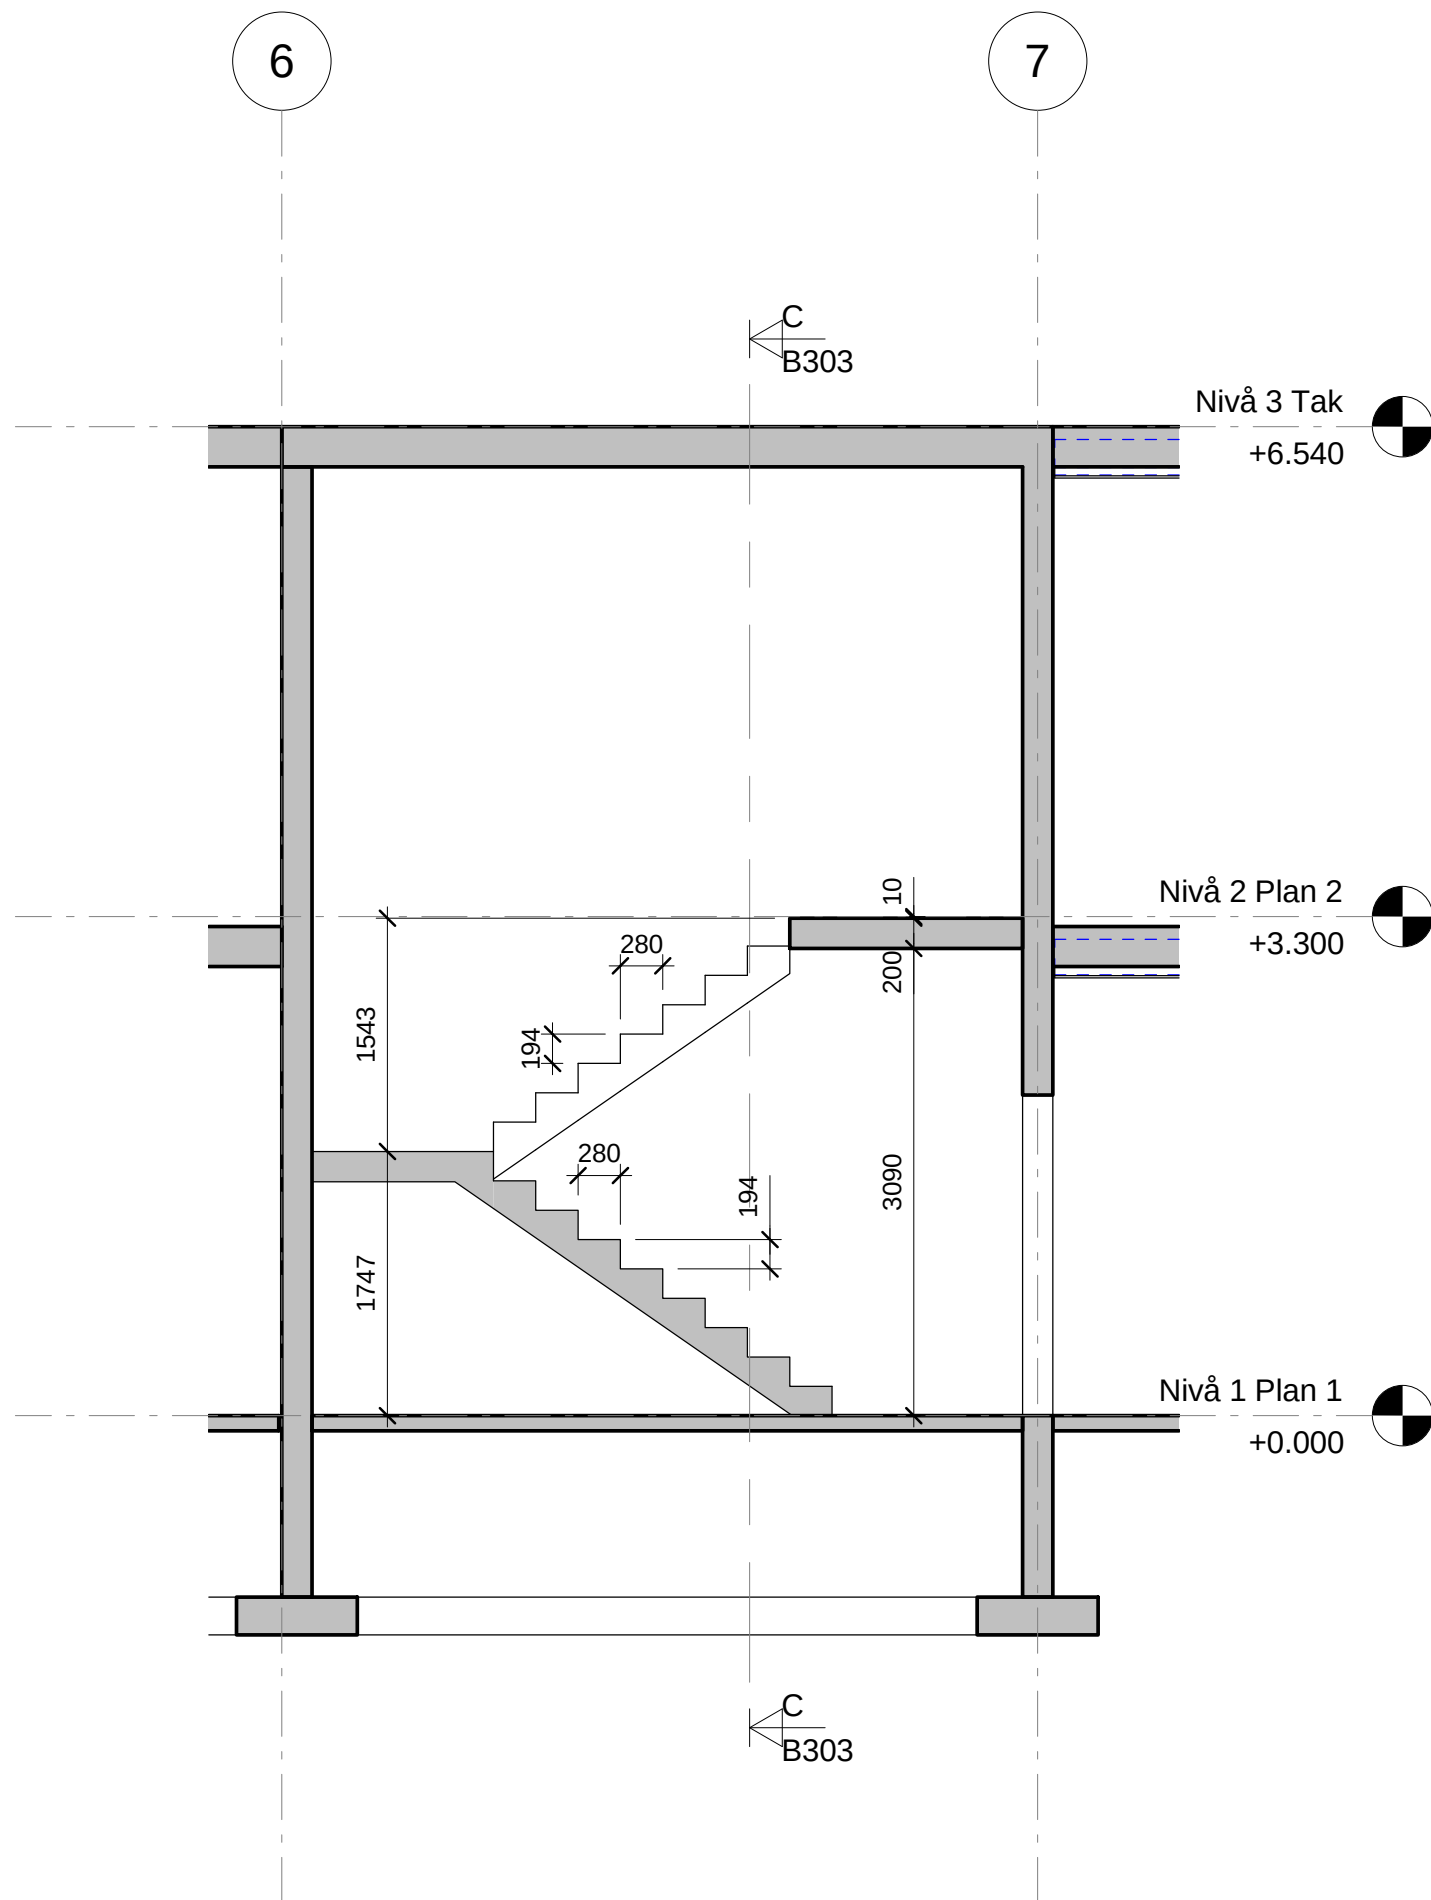

Rev.	Revisjonen gjelder		Utført	Kontr.	Dato
Sør-Fron kommune Sørheim sjukeheim		Målestokk 1:50	Dato	05.07.13	
			Tegnet	BB	
			Kontr.	DM	
Detalj 6 - Hovedtrapp		Prosjekt nr.	19013		
		Tegning nr.	B406		
					Rev.
 Solvang og Fredheim AS rådgivende ingeniører		Anbudstegning			A3
		Autodesk® Revit®			

Brutippen 13, 2550 Os i Østerdalen
 Tlf. 62 49 76 01 - Faks 62 49 76 32
 post@sfas.no - www.sfas.no