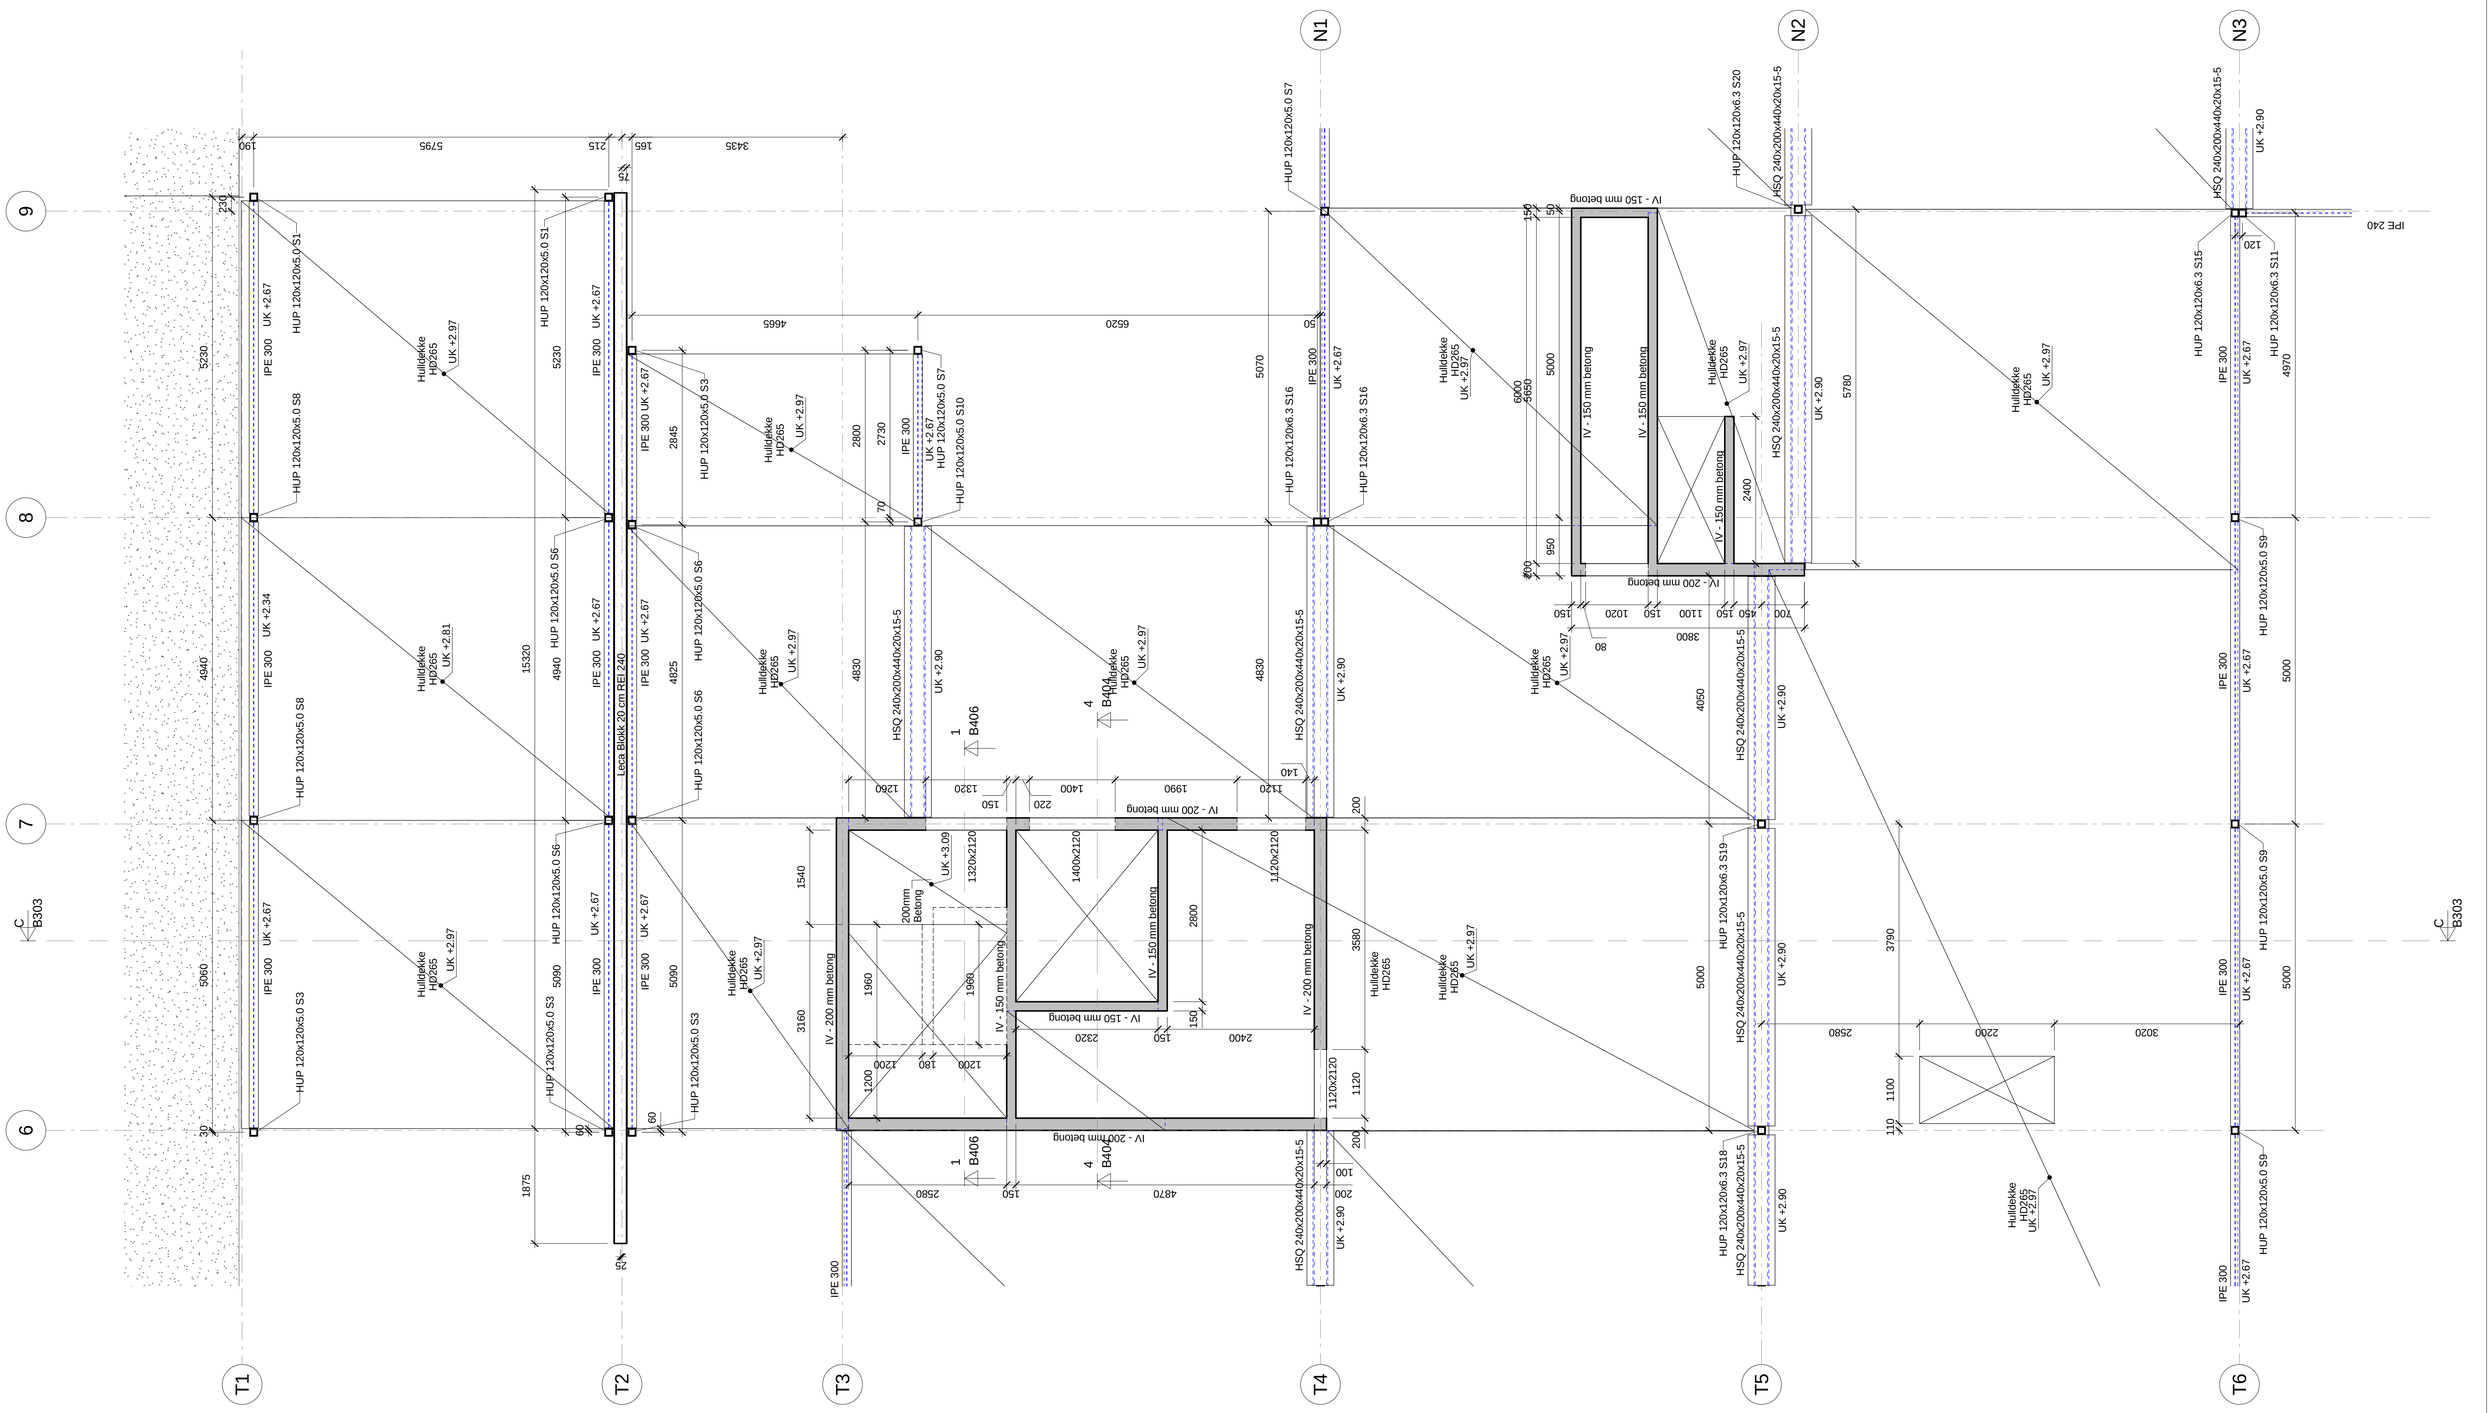

Rev.	Revisjonen gjelder	Utført	Kontr.	Dato

Sør-Fron kommune
Sørheim sjukeheim

Vegger i og dekke over plan 1 - Akse 6-9

Målestokk 1:50

Dato	05.07.13
Tegnet	BB
Kontr.	DM
Prosjekt nr.	19013
Tegning nr.	B023
Rev.	

Anbudstegning

A1

Autodesk Revit

Solvang og Fredheim AS
rådgivende ingeniører
Brutippen 13, 2550 Os i Østerdalen
Tlf. 62 49 76 01 - Faks 62 49 76 32
post@sfas.no - www.sfas.no

05.07.2013 12:46:14