


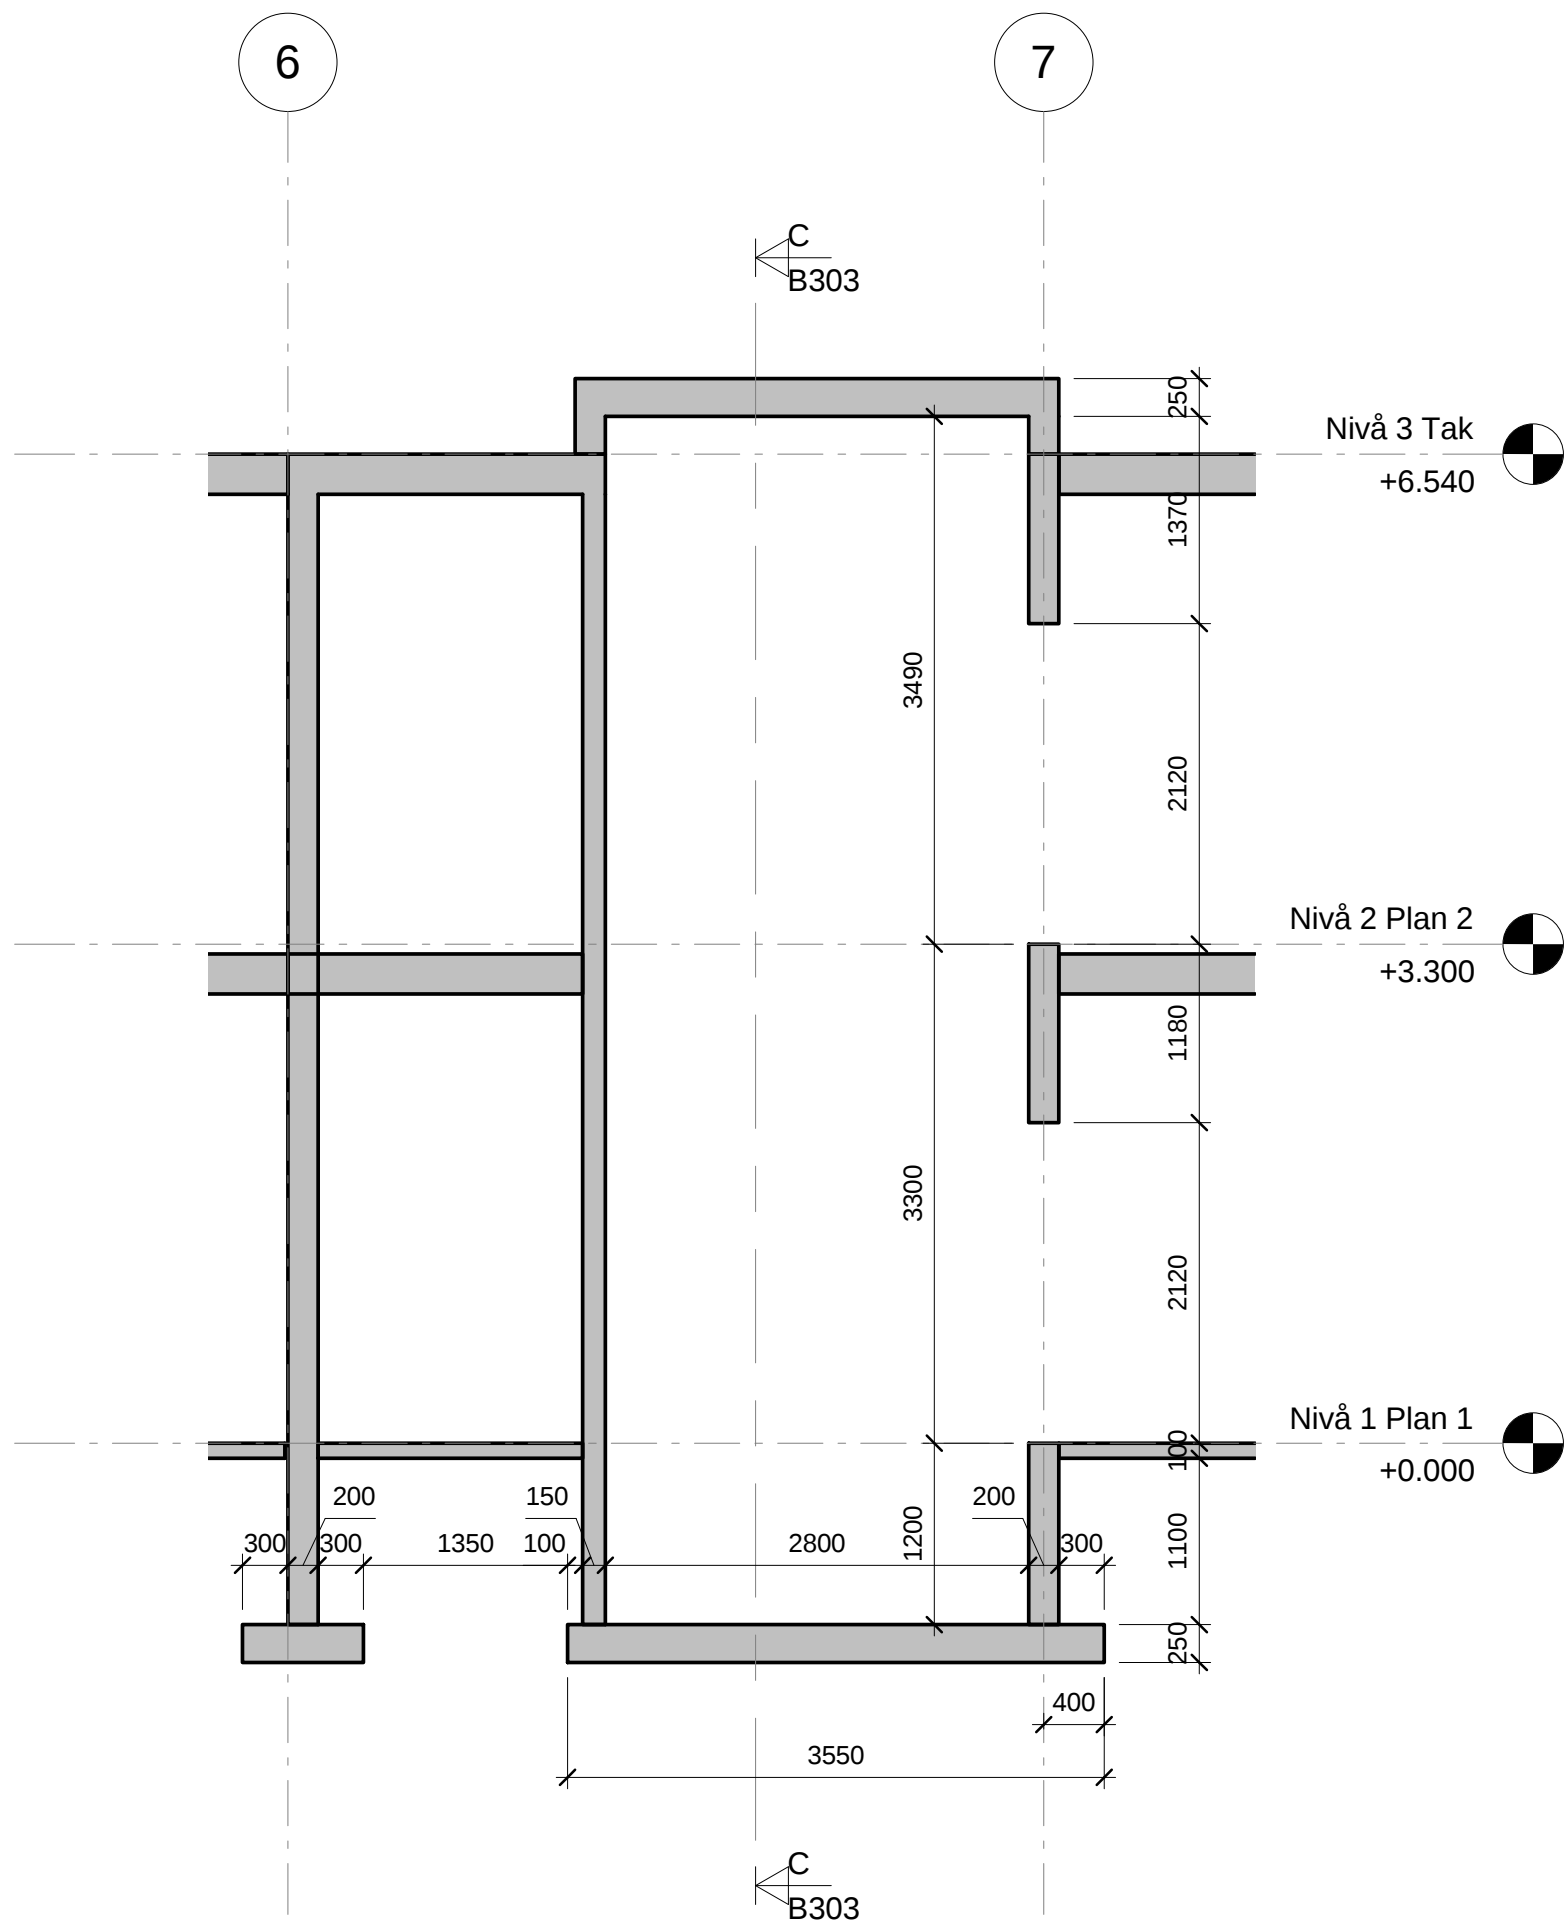

Rev.	Revisjonen gjelder	Utført	Kontr.	Dato
Sør-Fron kommune Sørheim sjukeheim		Målestokk	Dato 05.07.13	
		1:50	Tegnet BB	
			Kontr. DM	
Detalj 4 - Heis sjakt		Prosjekt nr.	19013	
		Tegning nr.	B404	
 Solvang og Fredheim AS rådgivende ingeniører		Anbudstegning		Rev.
		Autodesk Revit		A3

Bruttippen 13, 2550 Os i Østerdalen
Tlf. 62 49 76 01 - Faks 62 49 76 32
post@sfas.no - www.sfas.no