


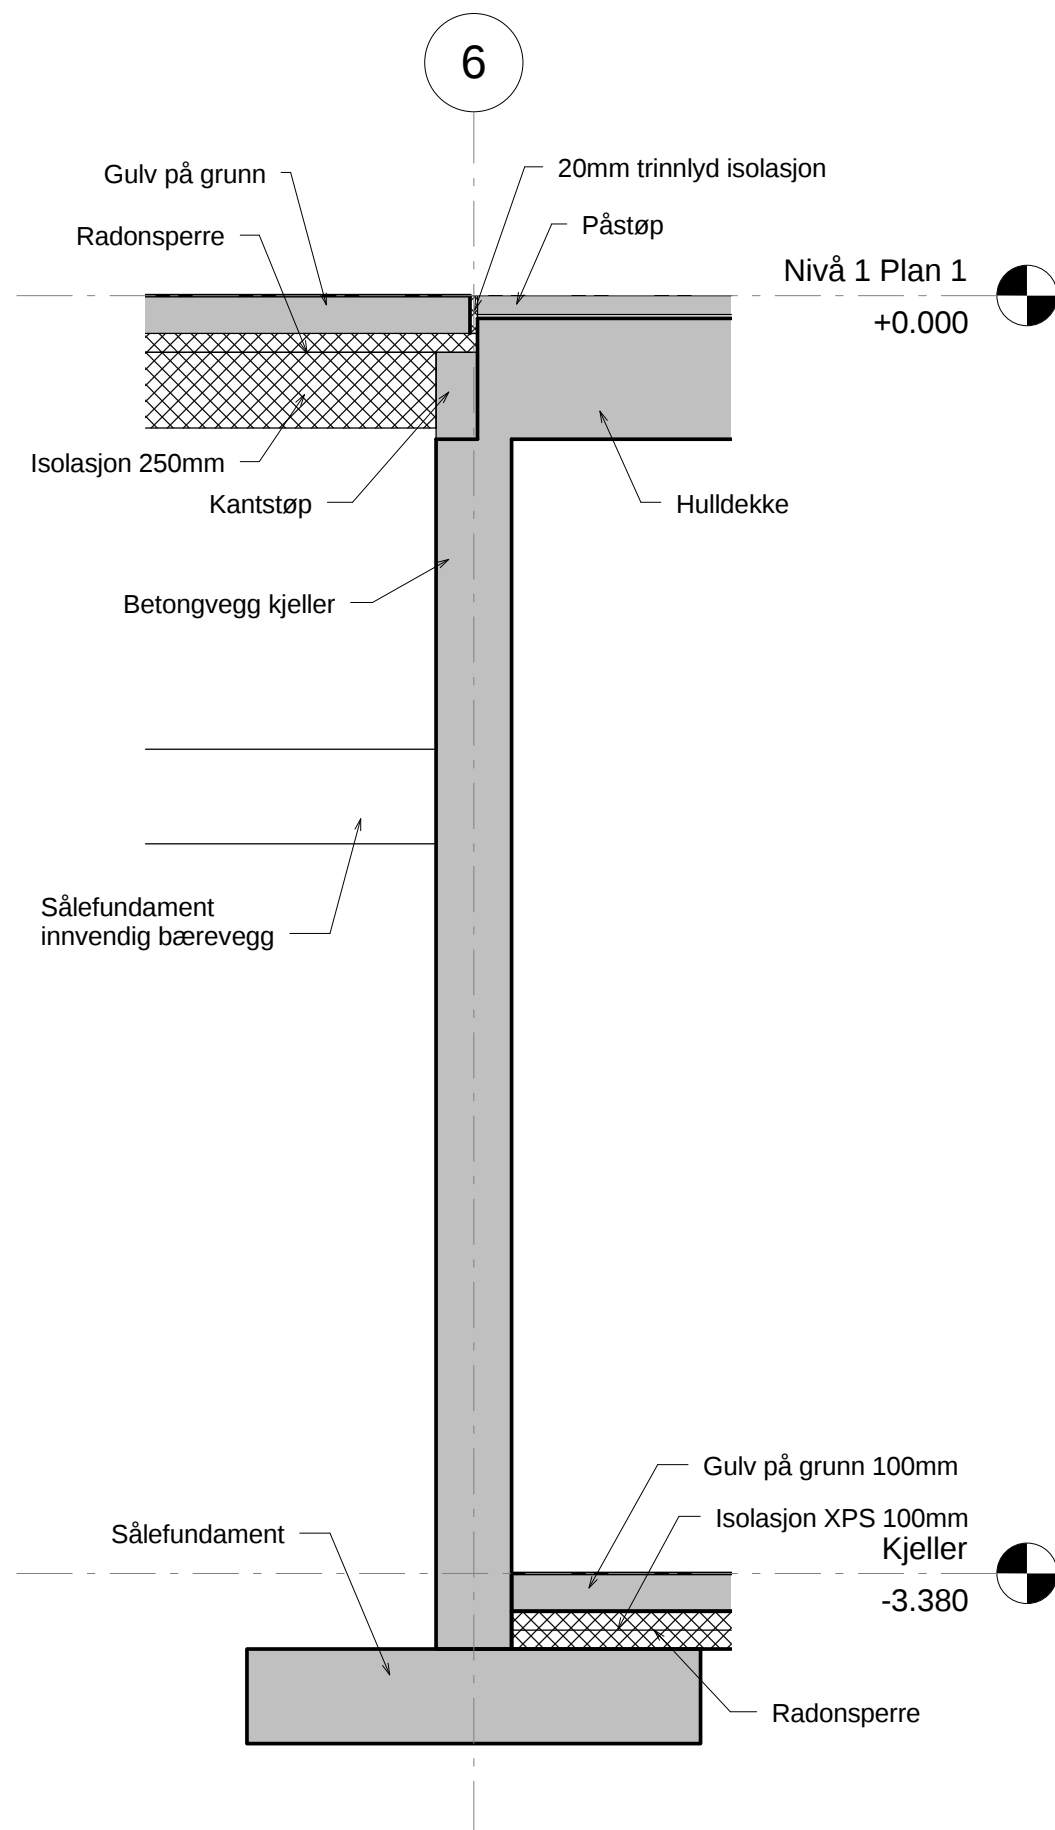

Rev.	Revisjonen gjelder	Utført	Kontr.	Dato
	Sør-Fron kommune	Målestokk	Dato	05.07.13
	Sørheim sjukeheim	1 : 20	Tegnet	BB
			Kontr.	DM
	Detalj 5 - Overgang gulv på grunn / kjellervegg	Prosjekt nr.	19013	
		Tegning nr.	B405	
			Rev.	
		Anbudstegning		A3
		Autodesk Revit		