


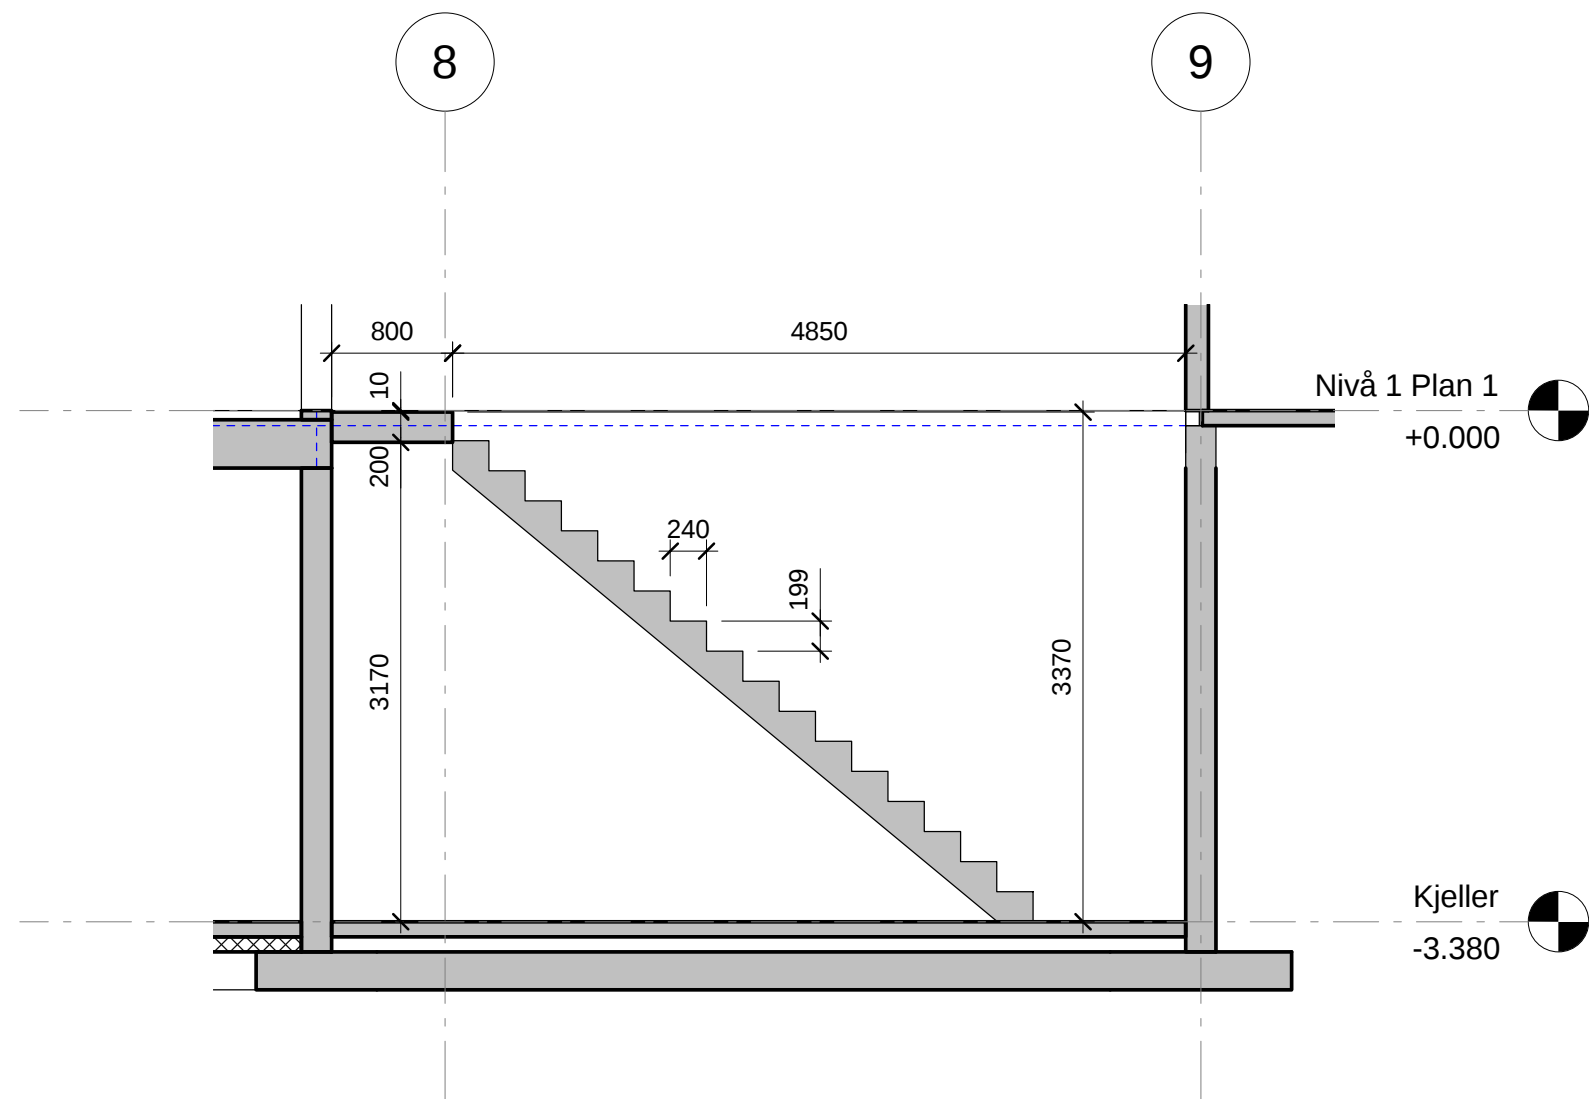

Rev.	Revisjonen gjelder	Utført	Kontr.	Dato
Sør-Fron kommune Sørheim sjukeheim		Målestokk	Dato	05.07.13
		1:50	Tegnet	BB
			Kontr.	DM
Detalj 7 - Kjellertrapp		Prosjekt nr.	19013	
		Tegning nr.	B407	
 Solvang og Fredheim AS rådgivende ingeniører		Anbudstegning		Rev.
		Autodesk Revit		A3

Brutippen 13, 2550 Os i Østerdalen
Tlf. 62 49 76 01 - Faks 62 49 76 32
post@sfas.no - www.sfas.no